


TECHNICKÉ PROSTORY, ŠATNY ÚPRAVA A SKLADY LŮŽEK

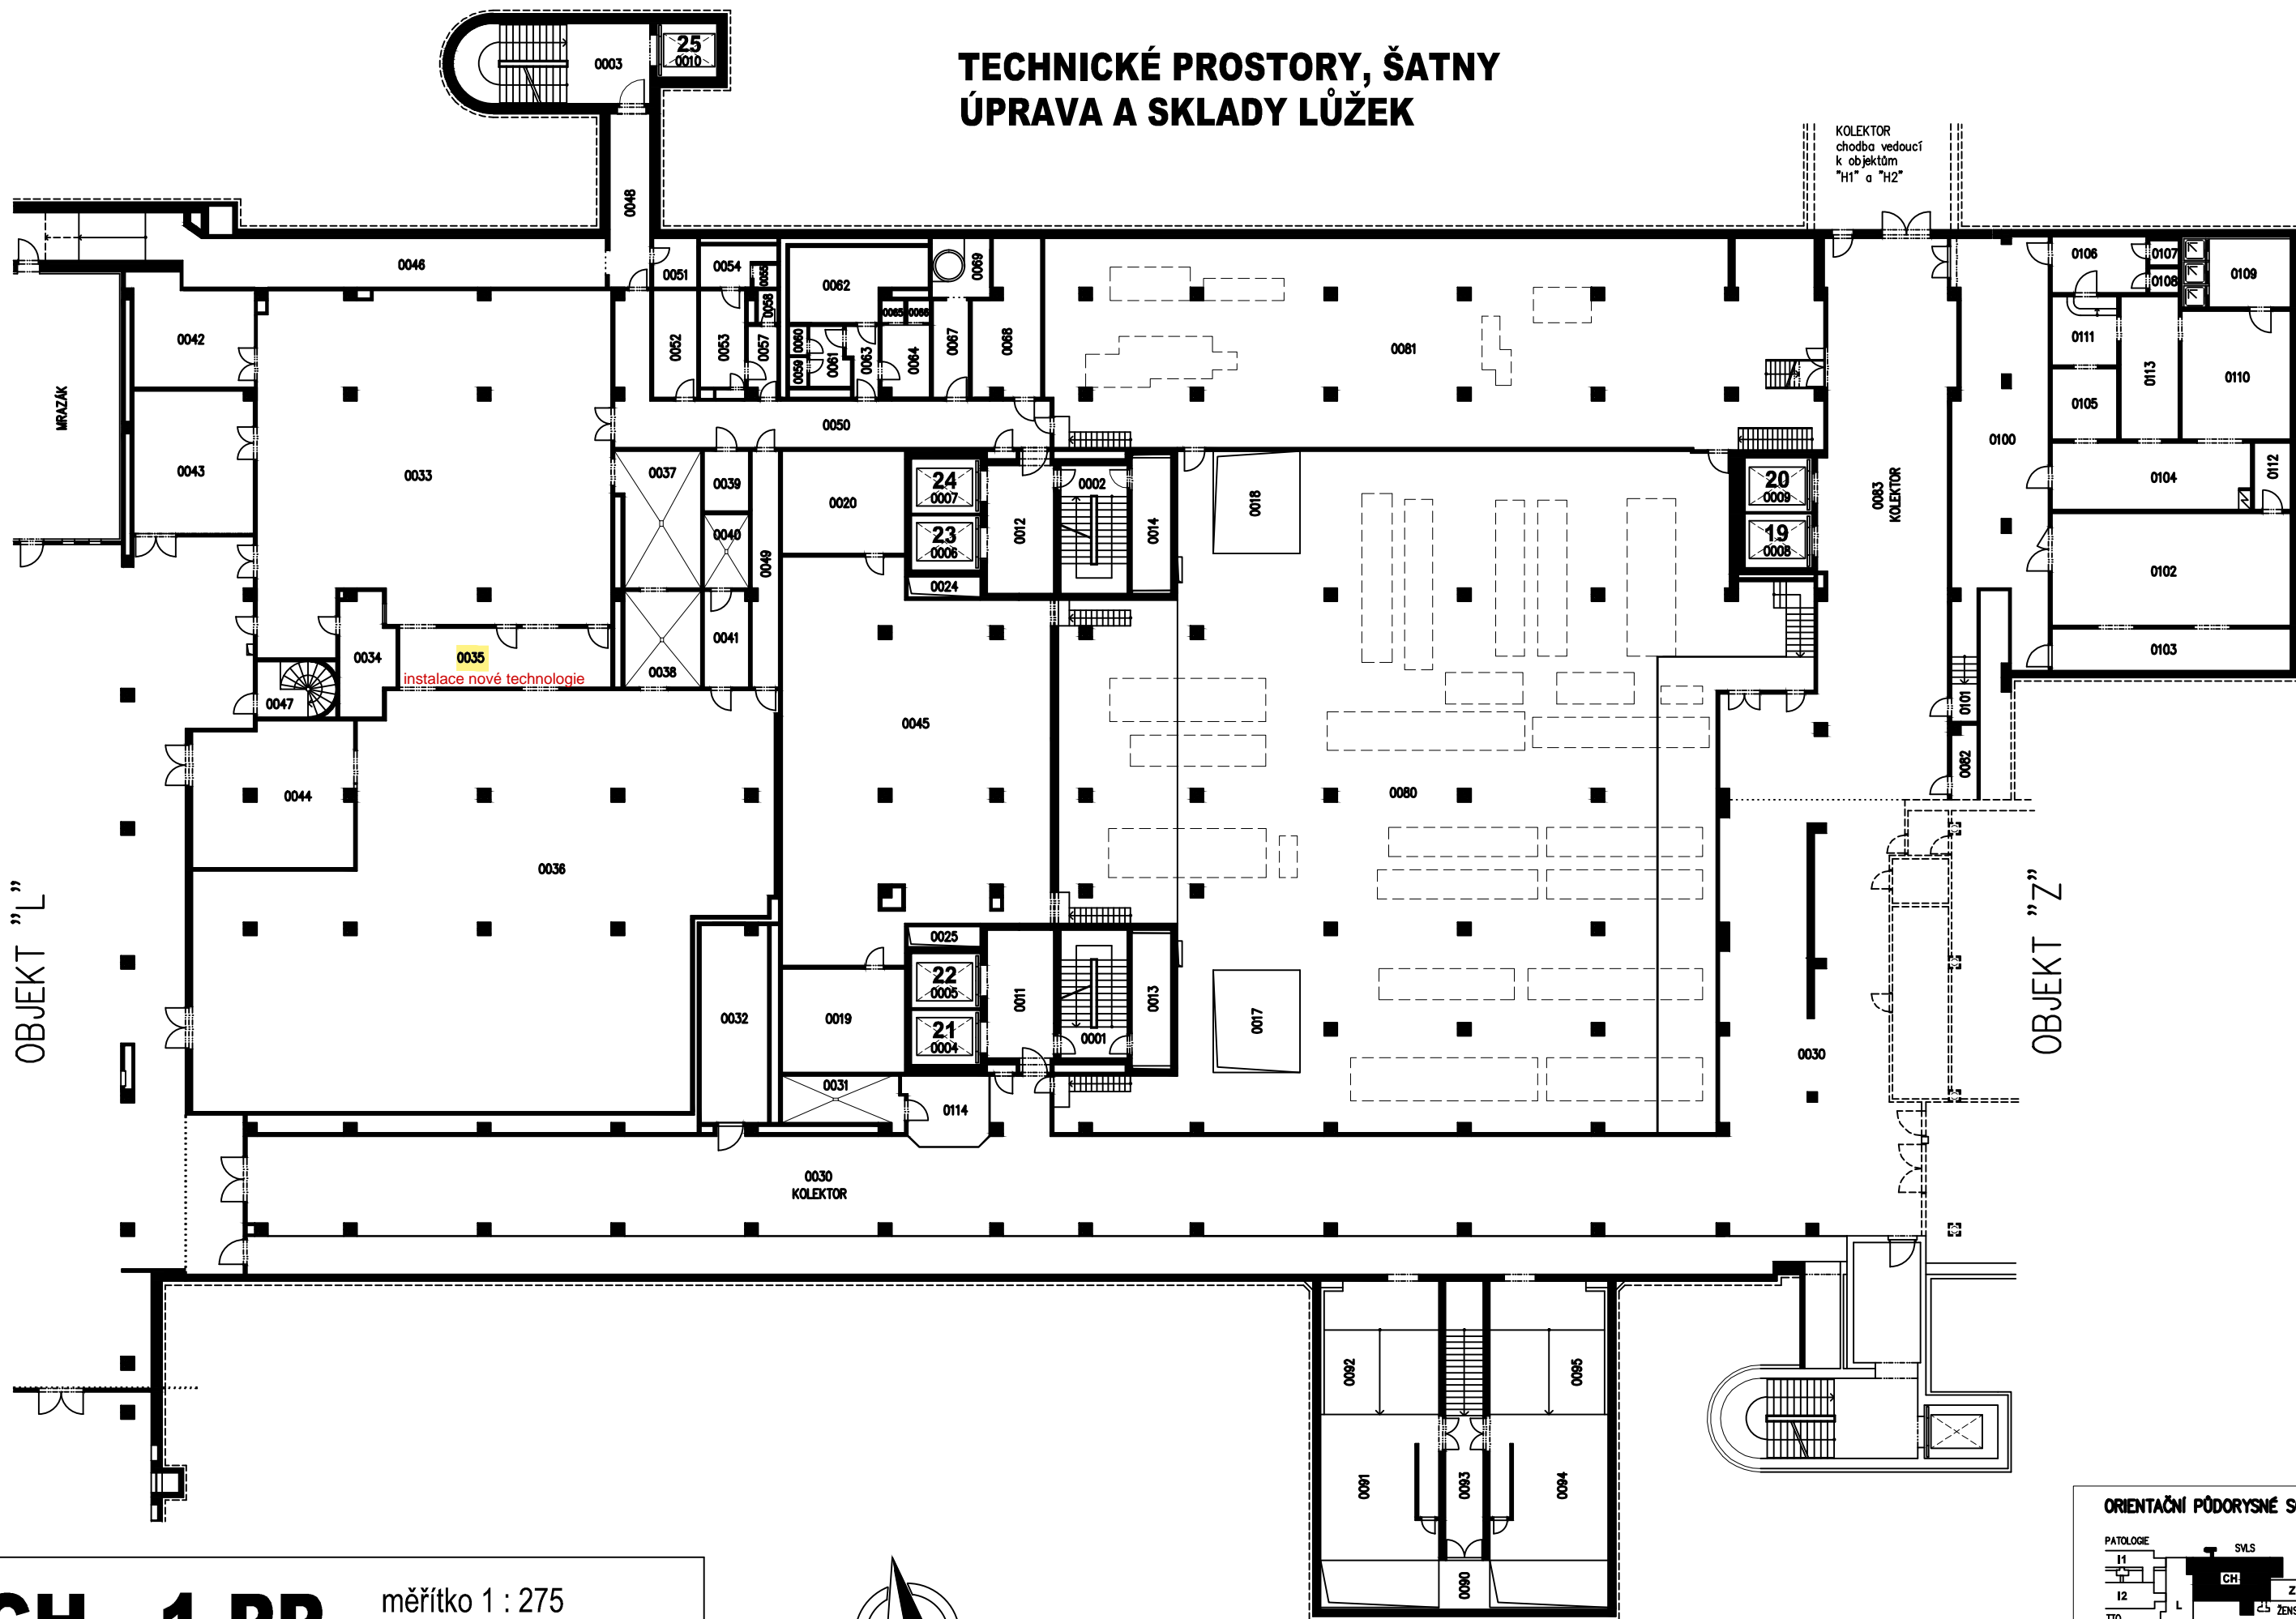

CH - 1.PP

měřítko 1 : 275
aktualizace: 05 / 2014

