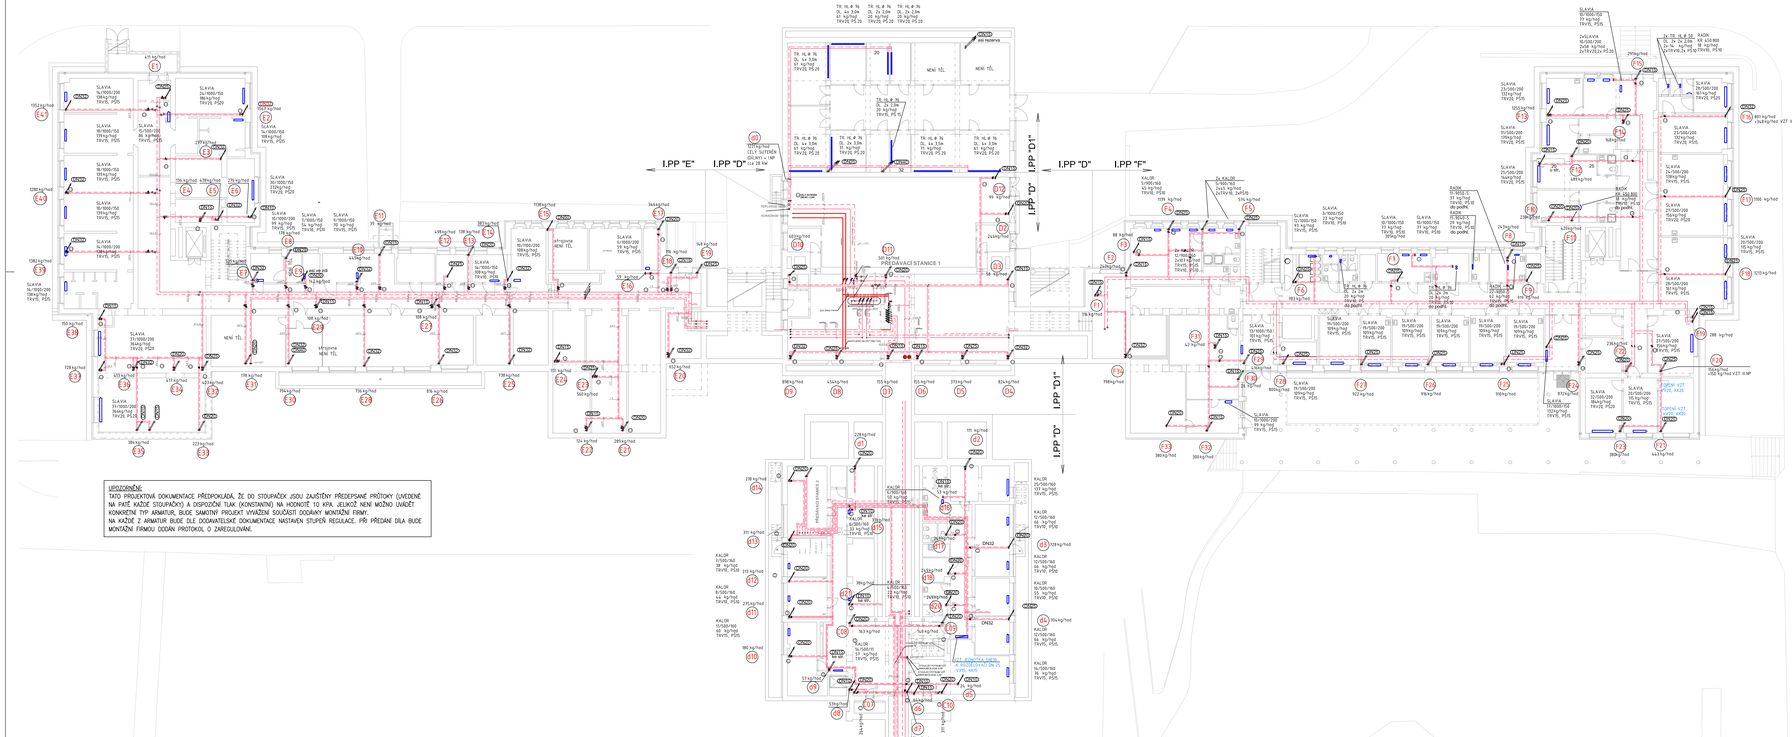

UPOZORNĚNÍ:
TATO PROJEKTOVÁ DOKUMENTACE PŘEDPOKLÁDÁ, ŽE DO STOUPAČEK JSOU ZAJIŠTĚNY PŘÍDESPANÉ PRŮTOKY (UVEDENÉ NA PATĚ KAŽDÉ STOUPAČKY) A DISPOZIČNÍ TLAK (KONSTANTNÍ) NA HODNOTĚ 10 KPA. JELIKOŽ NENÍ MOŽNÍ UVAŽOVAT KONKRÉTNÍ TYP ARMATUR, BUDE SAMOTNÝ PROJEKT VYVAŽENÍ SOUČÁSTÍ DODÁVKY MONTÁŽNÍ FIRMY.
NA KAŽDÉ Z ARMATUR BUDE OLE DOKUMENTAČNÍ DOKUMENTACE NASTAVEN STUPEŇ REGULACE. PŘI PŘESUNU DÍLA BUDE MONTÁŽNÍ FIRMOU DODÁN PROTOKOL O ZAREGULOVÁNÍ.

LEGENDA STÁVAJÍCÍHO POTRUBÍ

PŘÍVOD OTOPNÉ VODY - OT
ZPĚTEČKA OTOPNÉ VODY - OT

LEGENDA STÁVAJÍCÍCH OTOPNÝCH TĚLES:

KALOR	- ČLÁNKOVÉ LITINOVÉ OT typ KALOR - výrobce Bohumín (počet článků/rozteč/hloubka mm)
SLAVIA	- ČLÁNKOVÉ LITINOVÉ OT typ SLAVIA - výrobce Bohumín (počet článků/rozteč/hloubka mm)
VALMEZ	- ČLÁNKOVÉ LITINOVÉ OT typ 620 - výrobce Valašské Meziříčí (počet článků/rozteč/hloubka mm)
RADIK	- DESKOVÉ OCELOVÉ OT bělené provedení s bočním připojením KORADO RADIK Klasik
UNIVA	- OT S HLINÍKOVÝMI LAMELAMI typ U 547- výrobce Blansko livárna 580, hloubka 65 mm
TR. HL.	- OTOPNÝ REGISTR Z POTRUBÍ OCELOVÉHO HLADKÉHO

LEGENDA ARMATUR A PŘÍSLUŠENSTVÍ

TRV	NOVÝ TERMOSTATICKÝ VENTIL K otopnému tělesu Kvs-0,86 přímý/rohový
PŠ	NOVÉ UZAVÍRACÍ ŠROUBENÍ K otopnému tělesu přímé/rohové s možností vypouštění
	šroubení maximálně stavěno
	VŠECHNA OT jsou osazena NOVOU TERMOSTAT. HLAVICÍ v pojetíeau proti odcizení
OV	NOVÝ ODVZDUŠŇOVACÍ VENTIL NA VŠECH OTOPNÝCH TĚLESECH
RV	REGULAČNÍ VENTIL s možností měření průtoku, tlaku a teploty média
KK	KULOVÝ KOHOUT
VV	VYVYŽOVACÍ A REGULAČNÍ VENTIL KONCOVÝCH JEDNOTEK
	s omezovačem průtoku s možností měření průtoku, tlaku a teploty média
E1	OZNAČENÍ STOUPACÍHO POTRUBÍ E.11 V PAVLONĚ "A"

5 kg/hod TEPELNÝ VÝKON - PROTOČNÉ PROSTŘEDÍ OTOPNÉ VODY

POZNÁMKY:

- ROZVODY ZNÁZORNĚNÉ VE STAVEBNÍCH KONSTRUKCÍCH JSOU POUZE PŘEDPOKLÁDANÉ

TECHNICKÝ STANDARD

- PROJEKTOVÁ DOKUMENTACE BYLA VYPRACOVÁNA PODLE ČSN, VYHLÁŠEK A ZÁKONŮ PLATNÝCH V DOBĚ ZPRACOVÁNÍ PROJEKTOVÉ DOKUMENTACE.
- KONKRÉTNÍ TECHNICKÉ SPECIFIKACE VÝROBKŮ A MATERIÁLŮ OBSAŽENÉ V PROJEKTOVÉ DOKUMENTACI UDÁVAJÍ TECHNICKÝ STANDARD STAVBY. JEDNOTLIVÝCH VÝROBKŮ A MATERIÁLŮ A JE MOŽNÉ JE PO DOHODĚ S INVESTOREM A PROJEKTANTEM ZAMĚNIT.

SCHEMA OBJEKTU

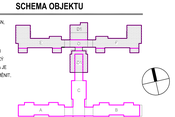

LT PROJEKT PROJEKTOVÁ DOKUMENTACE STAVEB	Hlavní inženýr projektu: ING. LUDĚK TOMEK Vedoucí projektant zakázky: ING. MARTIN FIŇKAL	Investor: FAKULTNÍ NEMOCNICE BRNO	Fakultní nemocnice Brno Jihlavská 20, 625 00 Brno +420 532 231 111 fnbrno@fnbrno.cz
Profese: UT	Zpracovatel dílu: TRANIO, a.s., Na Nivách 457/8, Vyškov 682 01, Tel: +420 517 317 560 Fax: +420 517 343 994 E-mail: m.nemec@tranio.cz		Autorizace:
Odpovědný projektant: ING. ČENĚK TRUCHLÍK	Vypracoval: ING. ČENĚK TRUCHLÍK	Kontroloval: ING. MARTIN REZNÍČEK	
Akce: FAKULTNÍ NEMOCNICE BRNO ENERGETICKÉ ÚSPORY V BUDOVÁCH FN BRNO REVIZE PROJEKTOVÉ DOKUMENTACE		Zakázkové číslo: 44 – 2015 Datum: 07 – 2018 Formát: 1An A4	Paré:
Objekt: PAVILON A, B, C, D, D1, E, F	SO 01 – SO 06	Stupeň: PROVÁDĚCÍ DOKUMENTACE	
Obsah: PŮDORYS 1.PP PAVILONŮ D,D1,E,F		Měřítko: 1:150	Číslo výkresu: D1.05-102

Datum: 10.7.2018 10:17:57 | Uživatel: Truchlík | Tisk: 10.7.2018 11:28:12