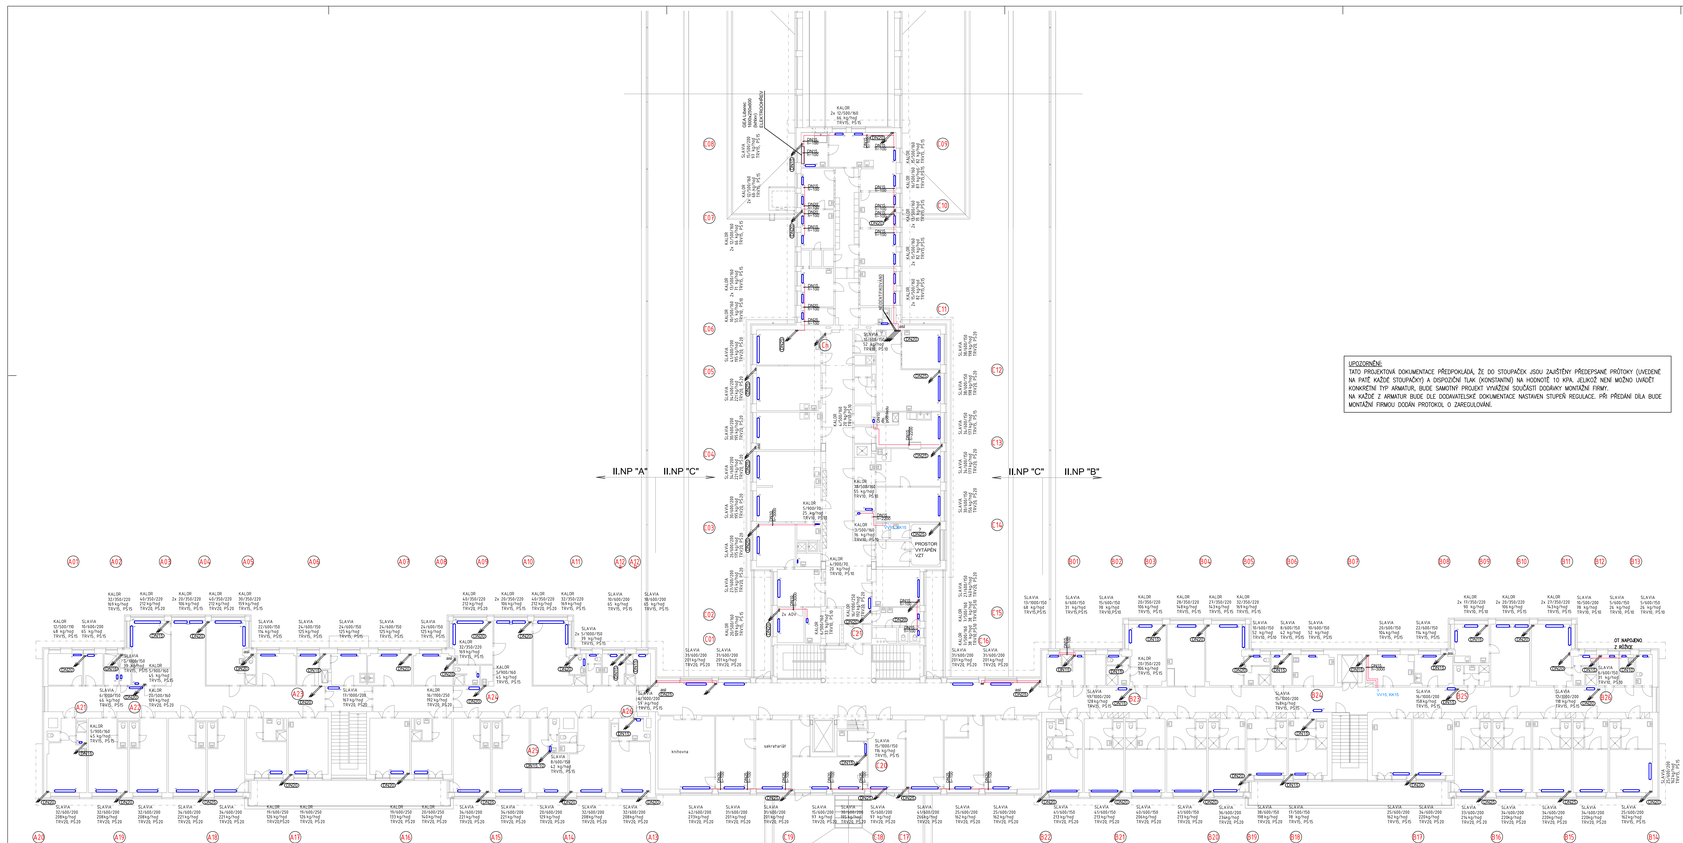


## LEGENDA STÁVAJÍCÍHO POTRUBÍ

PŘÍVOD OTOPNÉ VODY - OT

ZPÁTEČKA OTOPNÉ VODY - OT

## LEGENDA STÁVAJÍCÍCH OTOPNÝCH TĚLES:

KALOR - ČLÁNKOVÉ LITINOVÉ OT typ KALOR - výrobce Bohumín (počet článků/rozteč/hloubka mm)
SLAVIA - ČLÁNKOVÉ LITINOVÉ OT typ SLÁVIA - výrobce Bohumín (počet článků/rozteč/hloubka mm)
VALMEZ - ČLÁNKOVÉ LITINOVÉ OT typ x.20 - výrobce Vsetínská Hutě (počet článků/rozteč/hloubka mm)
RADIK - DESKOVÉ OCELOVÉ OT těsné provedení s bočním připojením KORADO RADIK Klasik
LINEA - OT S 16,1NÁSOVÝM LAMELAMI typ U 547 - výrobce Blansko (výška 580, hloubka 65 mm)
TR. HL. - OTOPNÝ REGISTR Z POTRUBÍ OCELOVÉHO HLADKÉHO

## LEGENDA ARMATUR A PŘÍSLUŠENSTVÍ

TRV NOVÝ TERMOSTATICKÝ VENTIL s otopnému tělesu Kvs-0,86 přímý/rohový
PŠ NOVÉ UZAVÍRACÍ ŠROUBENÍ k otopnému tělesu přímé/rohové s možností vypouštění
šroubení navrženo stavěno
VŠECHNA OT jsou osazena NOVOU TERMOSTAT. HLAVICÍ s pojistkou proti odcizení
OV NOVÝ ODVZDUŠŇOVACÍ VENTIL NA VŠECH OTOPNÝCH TĚLESECH
RV REGULAČNÍ VENTIL s možností měření průtoku, tlaku a teploty média
KK KULOVÝ KOHOUT
VV VYVYŠOVACÍ A REGULAČNÍ VENTIL KONCOVÝCH JEDNOTEK
s omezovačem průtoku s možností měření průtoku, tlaku a teploty media
A1 OZNAČENÍ STOUPACÍHO POTRUBÍ Č.1 V PAVILONĚ "A"
5 kg/hod TEPELNÝ VÝKON - PRŮTOČNÉ MNOŽSTVÍ OTOPNÉ VODY

## POZNÁMKY:

- ROZVODY ZNÁZORNĚNÉ VE STAVEBNÍCH KONSTRUKCÍCH JSOU POUZE PŘEDPOKLÁDANÉ

UPOZORNĚNÍ:
TATO PROJEKTOVÁ DOKUMENTACE PŘEDPOKLÁDÁ, ŽE DO STOUPAČEK JSOU ZAJIŠTĚNY PŘEDEPSANÉ PRŮTOKY (UVEDENÉ NA PATĚ KAŽDÉ STOUPAČKY) A DISPOZIČNÍ TLAK (KONSTANTNÍ) NA HODNOTĚ 10 KPA. JELIKOŽ NENÍ MOŽNO UVÁŽIT KONKRÉTNÍ TYP ARMATUR, BUDE SAMOTNÝ PROJEKT VYVAŽENÍ SOUČÁSTÍ DODÁVKY MONTÁŽNÍ FIRMY.
NA KAŽDÉ Z ARMATUR BUDE DLE DODAVATELSKÉ DOKUMENTACE NASTAVEN STUPEŇ REGULACE. PŘI PŘEDÁNÍ DÍLA BUDE MONTÁŽNÍ FIRMOU DODÁN PROTOKOL O ZAREGULOVÁNÍ.

## TECHNICKÝ STANDARD

- PROJEKTOVÁ DOKUMENTACE BYLA VYPRACOVÁNA PODLE ČSN, VYHLÁŠEK A ZÁKONŮ PLATNÝCH V DOBĚ ZPRACOVÁNÍ PROJEKTOVÉ DOKUMENTACE.
- KONKRÉTNÍ TECHNICKÉ SPECIFIKACE VÝROBKŮ A MATERIÁLŮ OBSAŽENÉ V PROJEKTOVÉ DOKUMENTACI (ZEJMÉNA TECHNICKÝ STANDARD STAVBY, JEDNOTLIVÝCH VÝROBKŮ A MATERIÁLŮ) A JE MOŽNÉ JE PO DOHODĚ S INVESTOREM A PROJEKTANTEM ZAMĚNIT.

## SCHEMA OBJEKTU

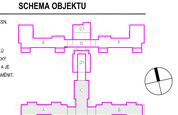

| | | | |
|---|---|---|---|
| LT PROJEKT projekční ateliér pro stavebnictví | Hlavní inženýr projektu: ING. LUDĚK TOMEK<br>Vedoucí projektové skupiny: ING. MARTIN FOJAL | Investor: FAKULTNÍ NEMOCNICE BRNO | Fakultní nemocnice Brno Jihlavská 20, 625 00 Brno +420 532 231 111 fnbrno@fnbrno.cz |
| Profese: ÚT | Zpracovatel dílu: TRIVARO, a.s., Na Nivách 497/8, Vyškov 682 01 Tel: +420 517 317 560 - Fax: +420 517 343 994 E-mail: m.rezniček@trivaro.cz | | Autorizace: |
| Odpovědný projektant: ING. ČENĚK TRUCHLÍK | Vypracoval: ING. ČENĚK TRUCHLÍK | Kontroloval: ING. MARTIN REZNÍČEK | |
| Akce: **FAKULTNÍ NEMOCNICE BRNO**<br>**ENERGETICKÉ ÚSPORY V BUDOVÁCH FN BRNO**<br>**REVIZE PROJEKTOVÉ DOKUMENTACE** | | Zakázkové číslo: 44 - 2016<br>Datum: 07 - 2016<br>Format: 12x A4 | Plán: |
| Objekt: PAVILONY A, B, C, D, D1, E, F | | SO 01 - SO 96 | Stupeň: PROVÁDĚCÍ DOKUMENTACE |
| Obsah: PODORYS 2.NP PAVILONŮ A,B,C | | Měřítko: 1:150 | Číslo výkresu: **D1.05-105** |

Aktivní: 12.7.2016 16:17:57 / Uložil: Truchlík / Ver. 12.7.2016 11:33:22