



C1 ŘEZ 1-1'

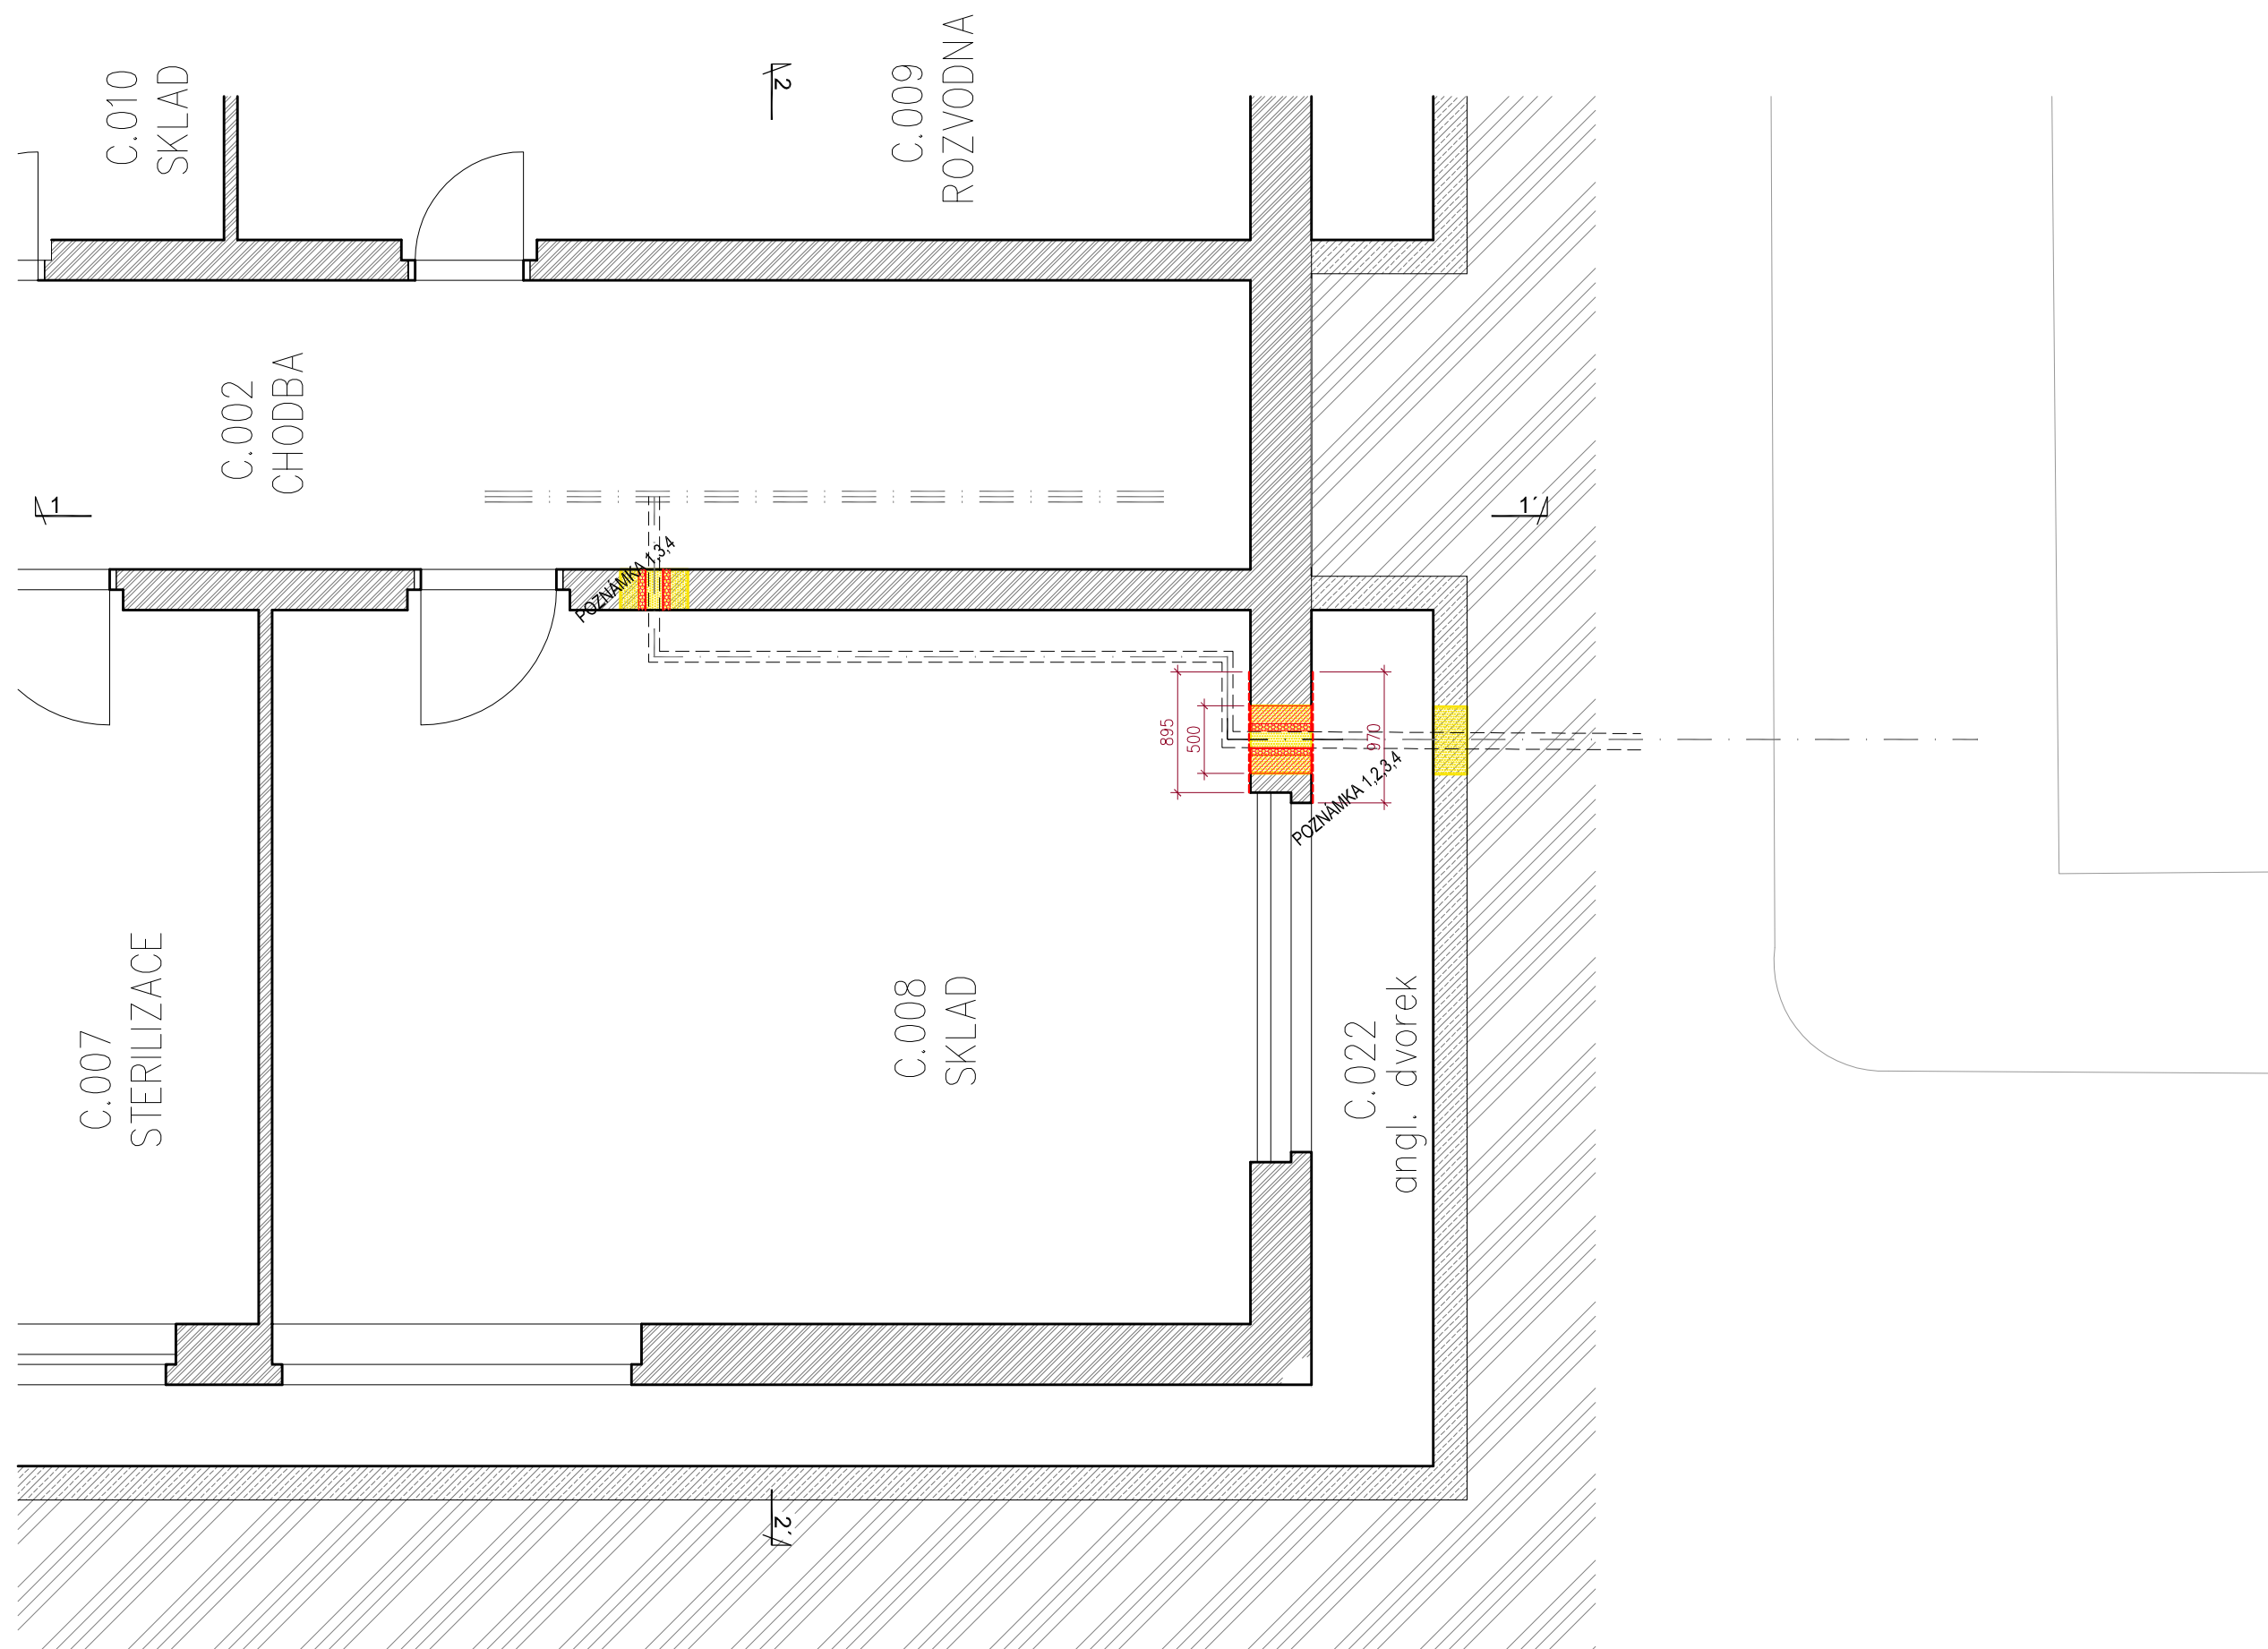


C1 PŮDORYS

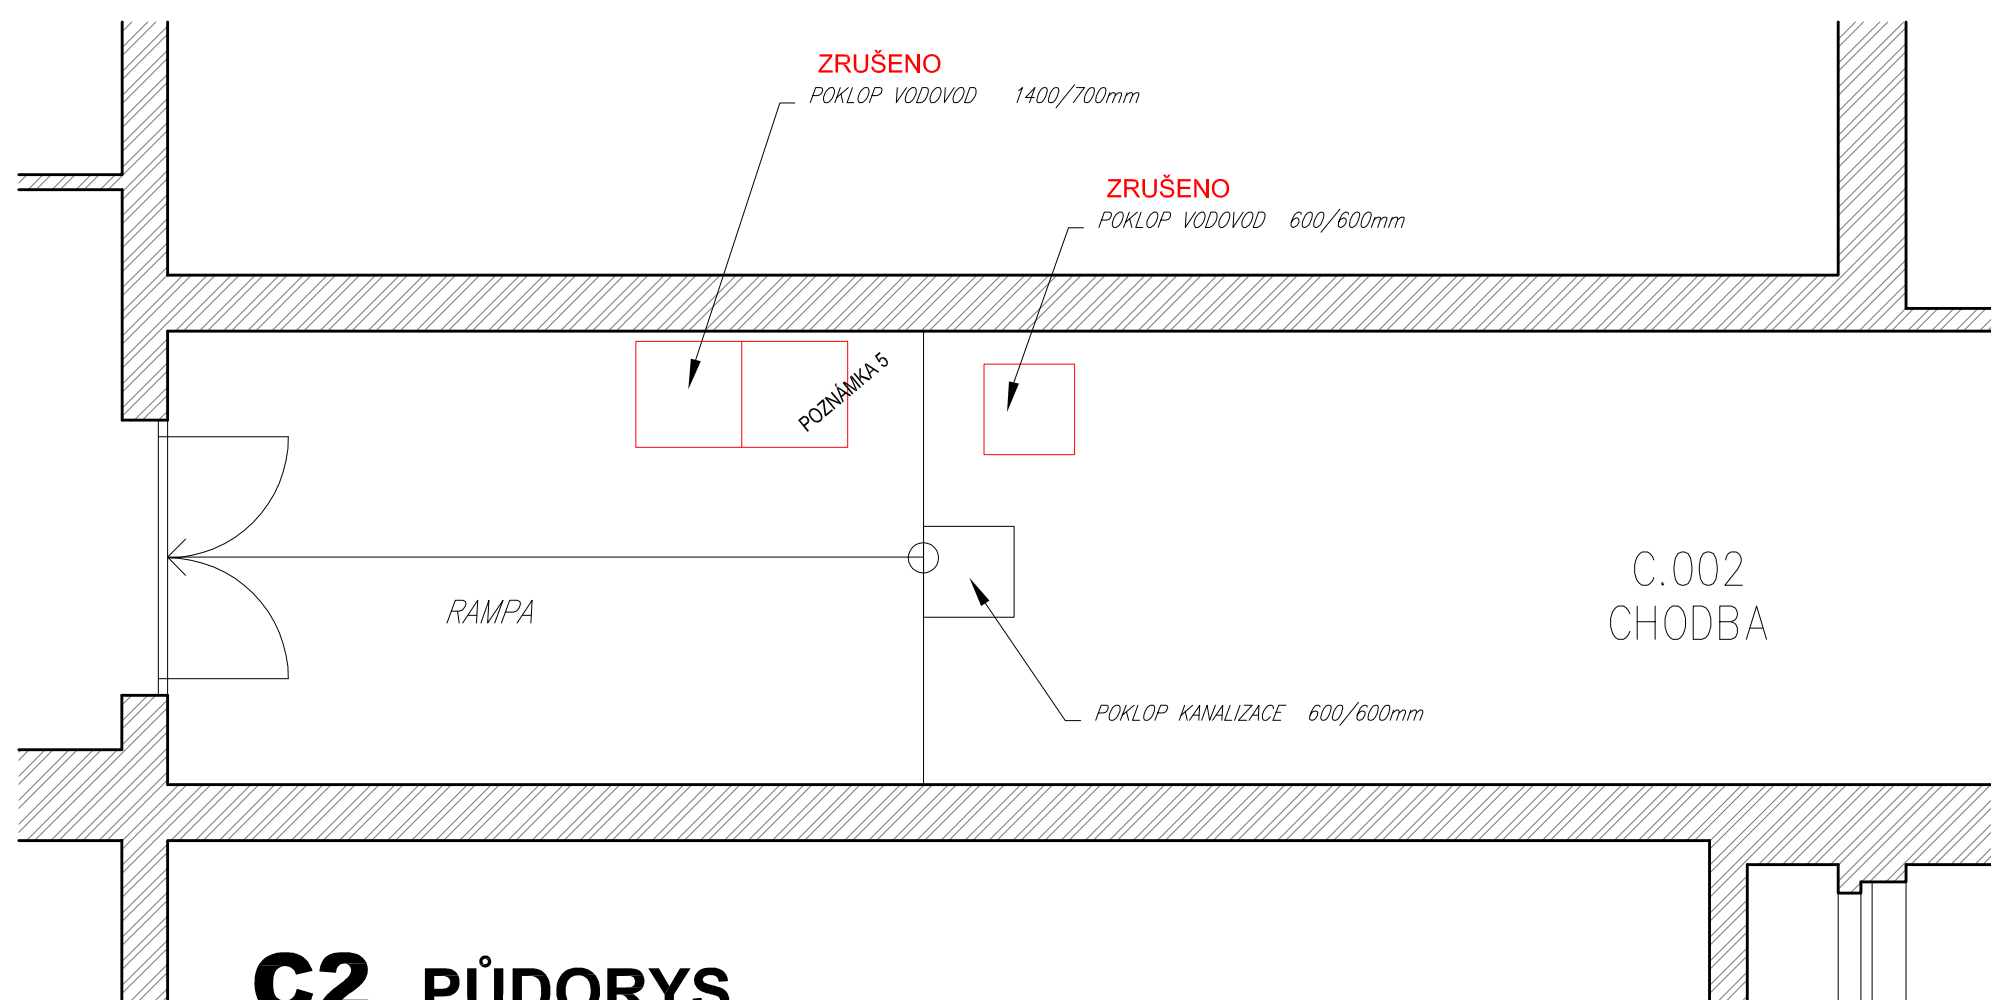

C2 PŮDORYS

VNIŘNÍ PROSTUPY PŮDORYSNÉ SCHEMA

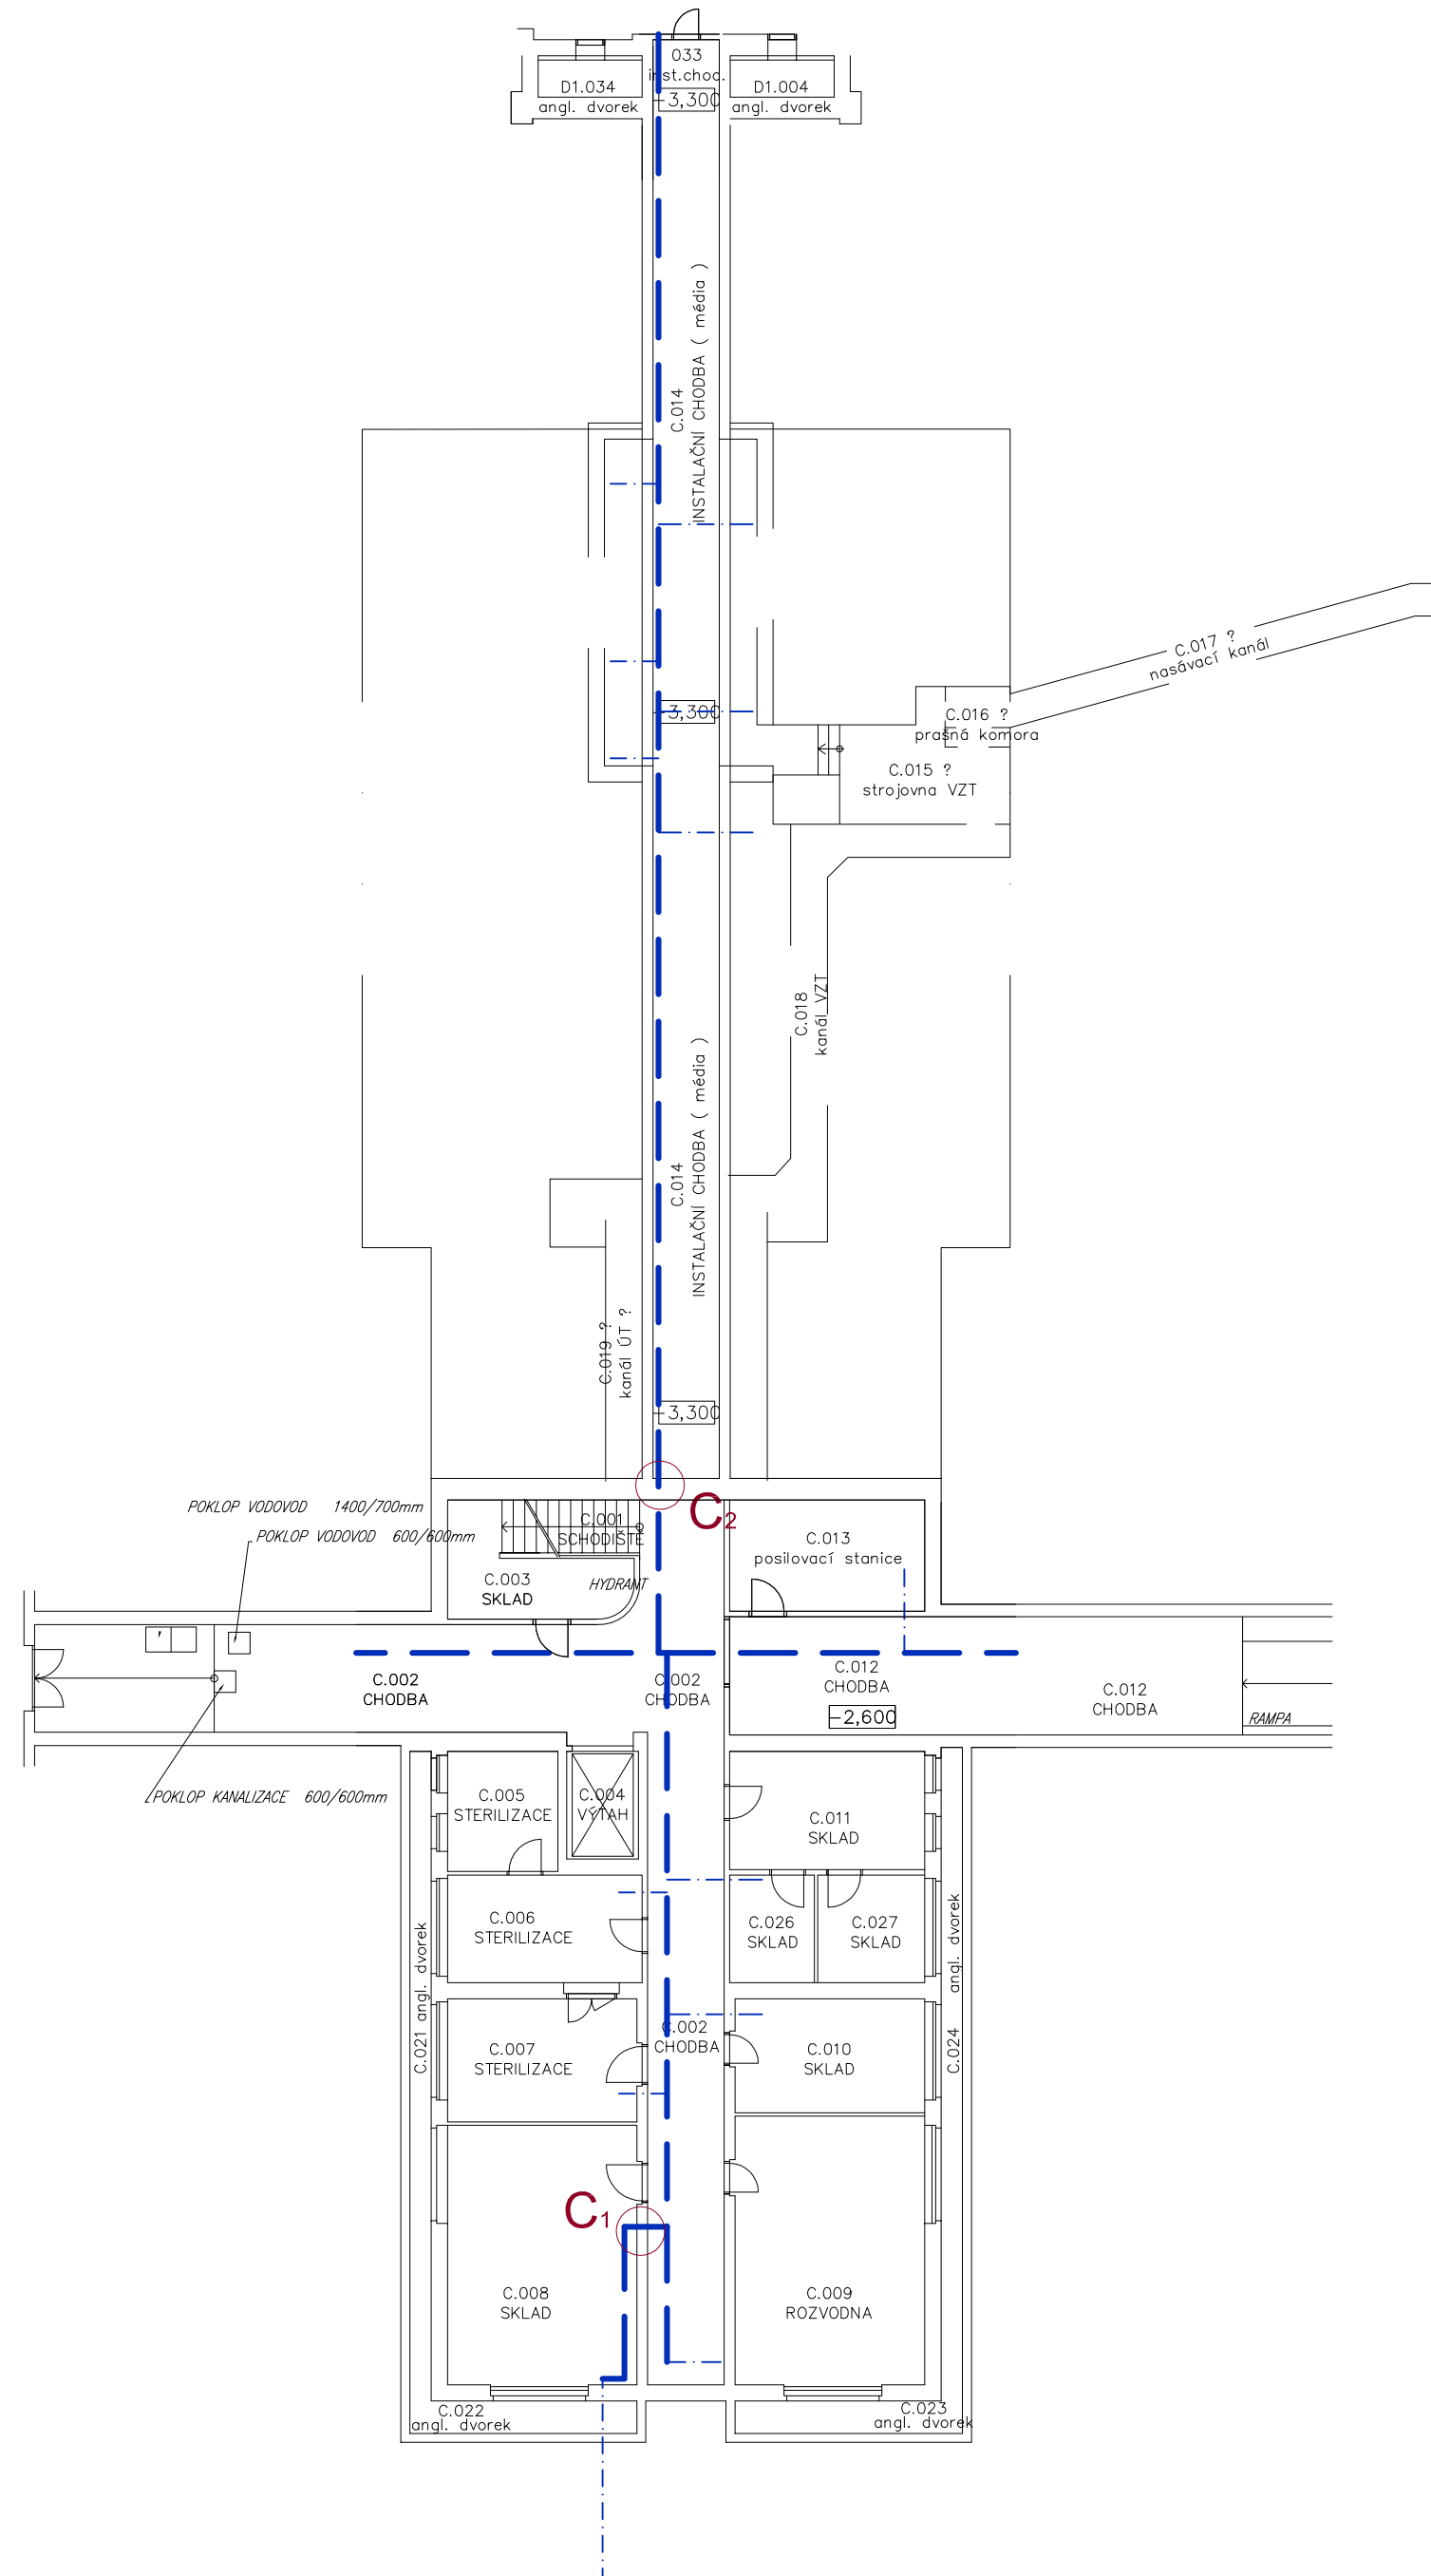

OBJEKT	PROSTUPY DO OBJEKTU		VNIŘNÍ PROSTUPY	
	OZNAČENÍ	TL. STĚNY	OZNAČENÍ	TL. STĚNY
OBJEKT C	C1	450 mm	C₁	300 mm
			C₂	600 mm

LEGENDA MATERIÁLŮ:

- | | |
|--------------|---------------------------|
| SO 01 | STARÁ ZÁSTAVBA, VRÁTNICE |
| SO 02 | VODOVODNÍ PŘÍPOJKA |
| SO 03 | VENKOVNÍ AREÁLOVÝ VODOVOD |

- ## SO 02 VODOVODNÍ PŘÍPOJKA

- ## SO 03 VENKOVNÍ AREÁLOVÝ VODOVOD

