STARÁ ZÁSTAVBA - OBJEKT D1 , D2 , E - 1:100

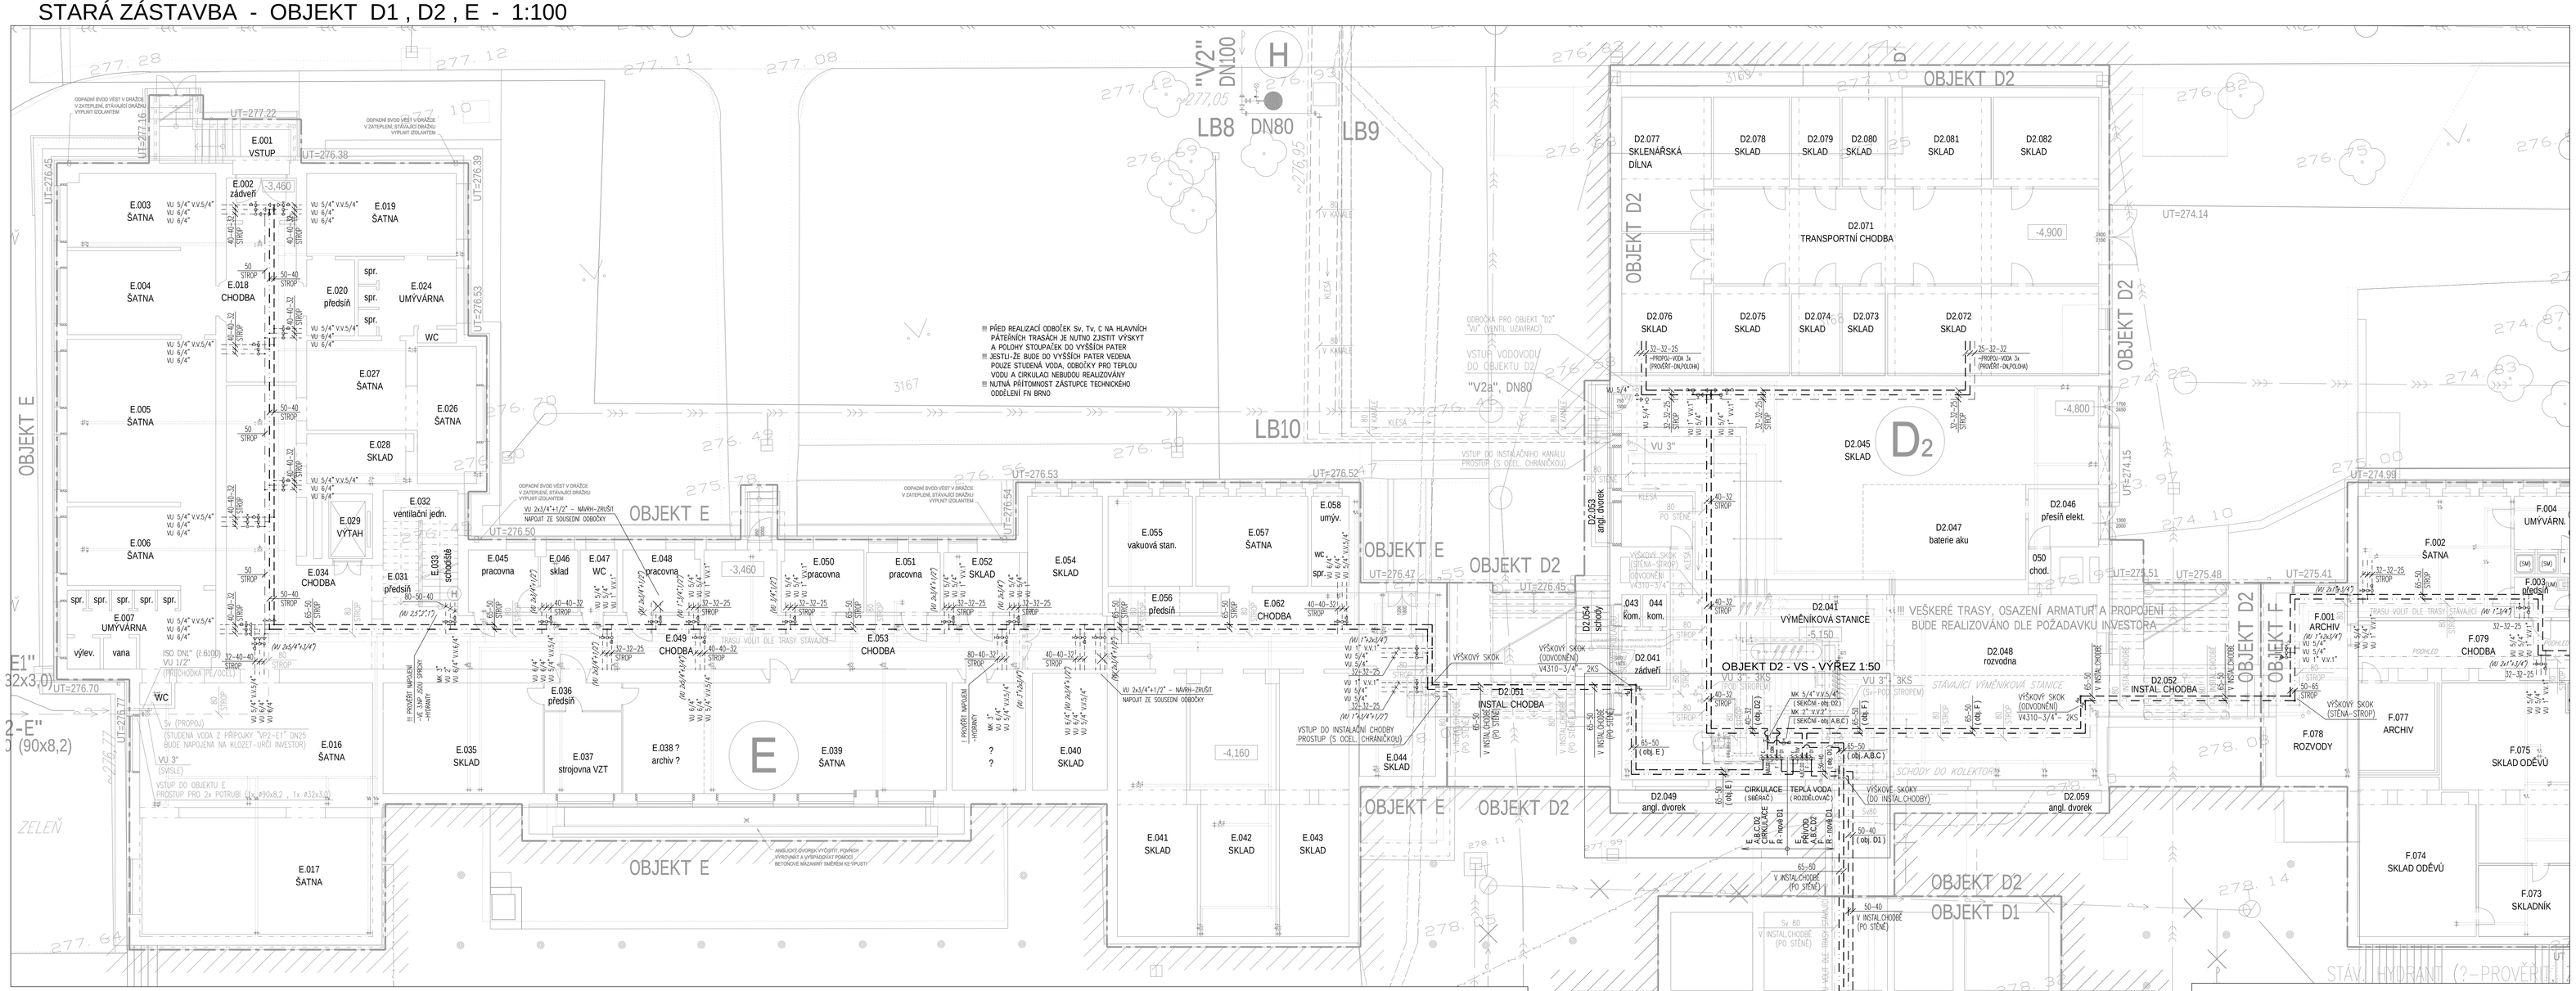

STARÁ ZÁSTAVBA - OBJEKT F - 1:100

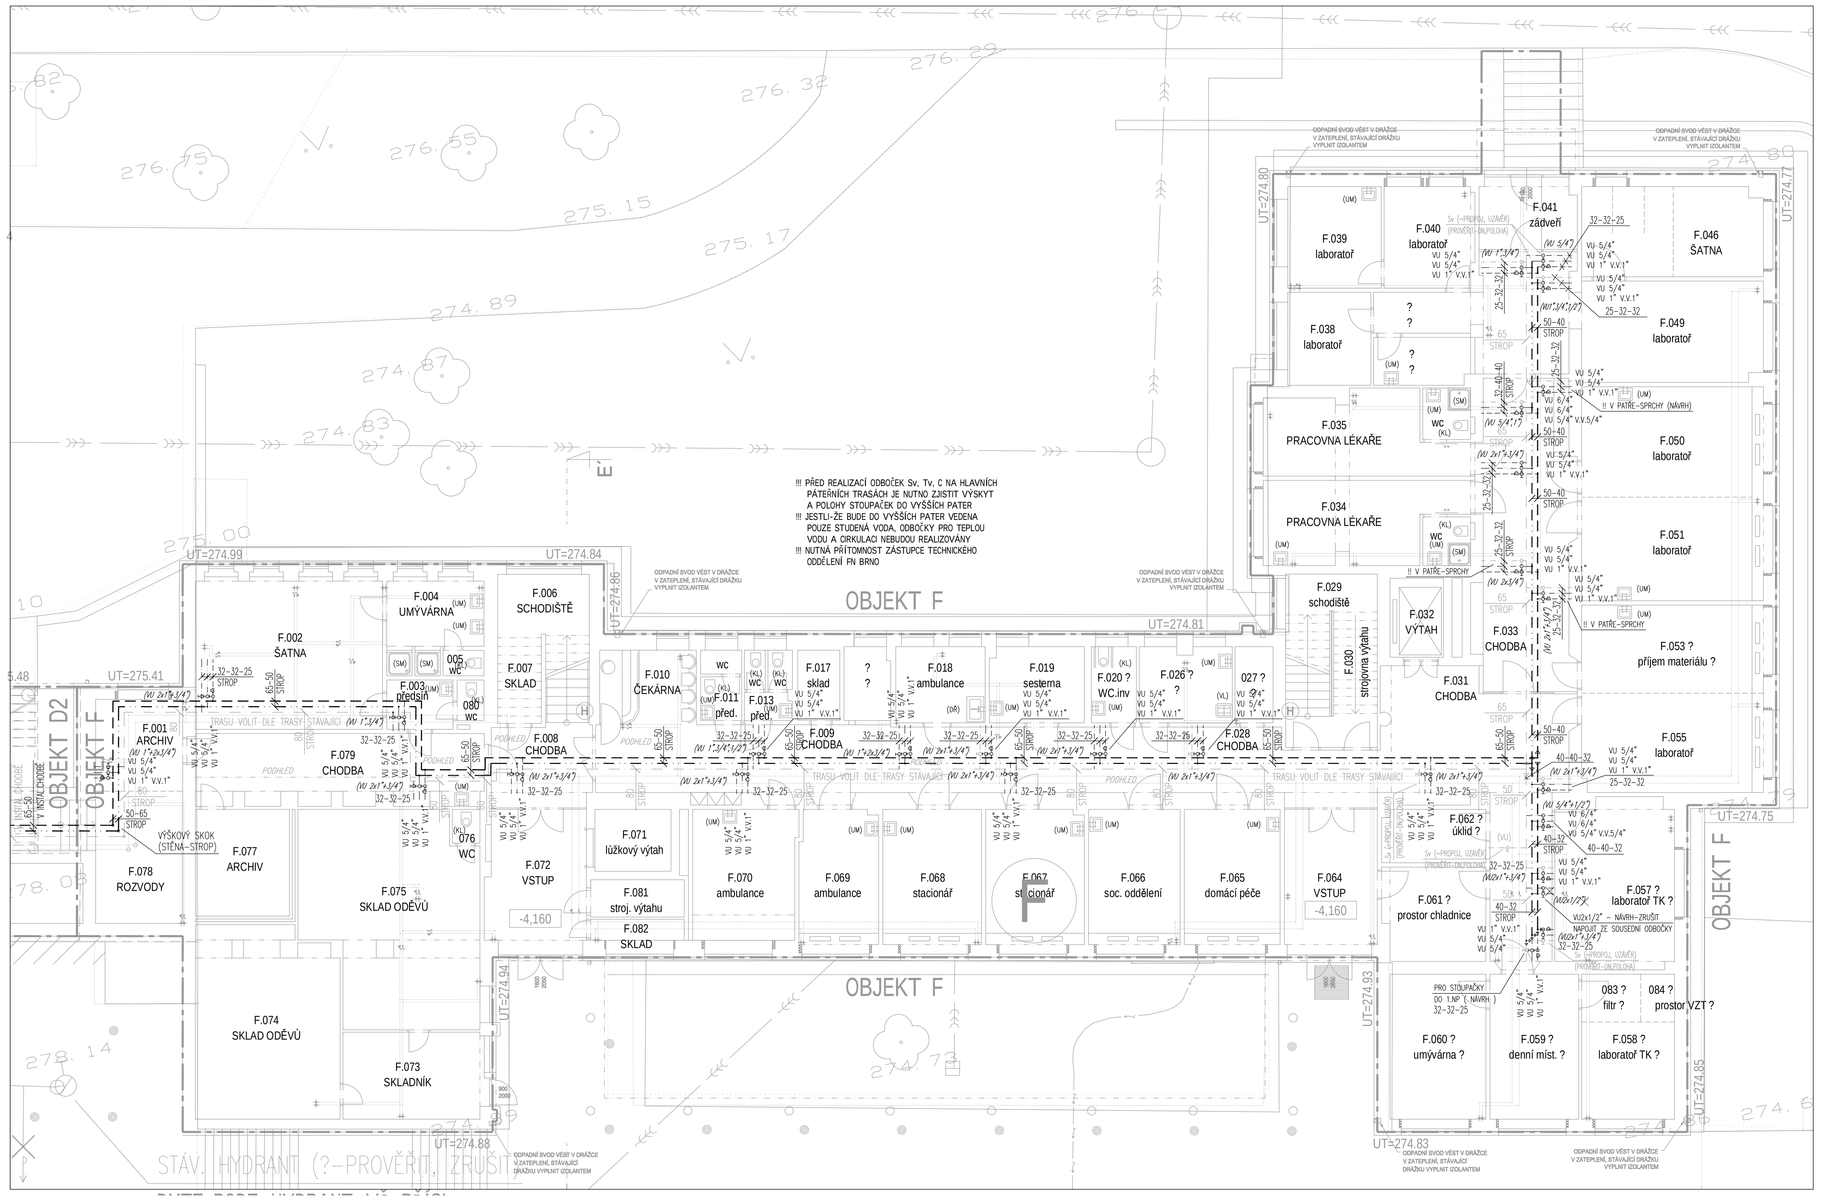

OBJEKT D2 - VÝMĚNÍKOVÁ STANICE - VÝŘEZ 1:50

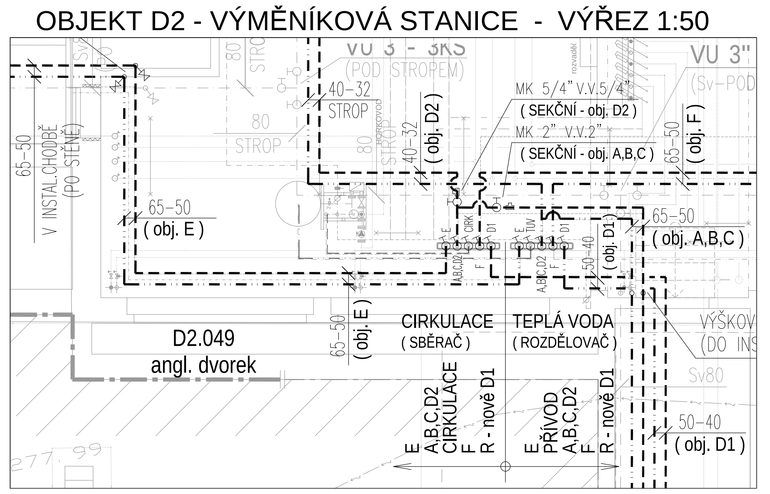

OHŘEV TV - SCHEMA ROZDĚLOVAČ-SBĚRAČ

(STÁVAJÍCÍ - DLE PROJEKTU ÚT)

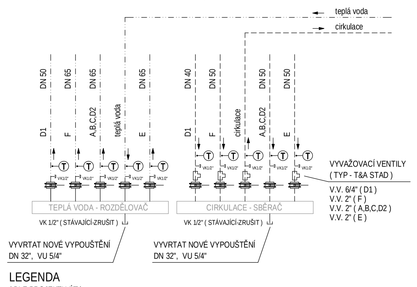

LEGENDA

(DLE PROJEKTU ÚT)

- TEPLÁ VODA
- CIRKULACE
- TEPLOMĚR
- UZAVÍRACÍ armatura
- PUNCÍ A VYPOUŠŤĚCÍ KOHOUT

POZN.: 1) PRO OBJEKT "D1" BUDOU POUŽITY STÁVAJÍCÍ ZASLEPENÉ HRDLA "REZERVA"
2) STÁVAJÍCÍ HRDLA (ROZDĚLOVAČ, SBĚRAČ) BUDOU PŘIZPŮSOBENA NOVÝM DIMENZÍM
3) SCHEMA OHŘEVU TEPLÉ VODY JE DOPLNĚNÝ PODKLAD PROFESE GT
4) V RÁMCI STAVBY BUDE PROVEDENA REVIZE FUNKČNOSTI VŠECH ARMATUR (UZAVÍRACÍ, VYVAŽOVACÍ VENTILY, VYPOUŠTĚCÍ, APOD.), POPŘ. DLE ZJIŠTĚNÉHO STAVU BUDE PROVEDENA VÝMĚNA
5) OPRAVY ZÁŘEZŮ A ARMATUR VE VÝMĚNÍKOVÉ STANICI JSOU ZAHRNUTY VE VÝKAZ VÝMĚR
6) DLE POŽADAVKU TECHNICKÉHO ODDĚLENÍ FN BUDE ZESÍLENO VYPOUŠTĚCÍ HRDLO S ARMATUROU

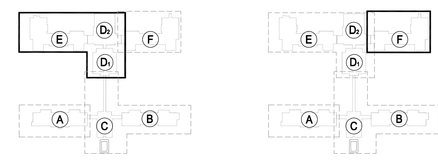

SITUAČNÍ SCHEMA

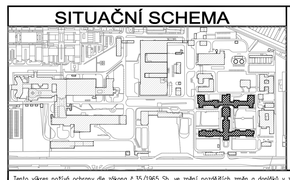

±0,00 = 279,14 m n.m.

Tento výkres požívá ochrany dle zákona č.35/1965 Sb. ve znění pozdějších změn a doplňků v plk. č. 89/1990 Sb. v plk. č. 121/2000 Sb. (autorský zákon). Grijnčí takto výkresu a návrh řešení na něm zobrazený je duševním majetkem. Má povahu duševního tajemství dle ustanovení § 17 Občanského zákoníku. Výkres nesmí být: – vyjmu zhyndno účelu, pro nějž byl pořízen – používán, kopírován ani reprodukován bez písemného souhlasu a žádným jiným způsobem prakytnut třetí osobě nebo jinak zneužit.

GENERÁLNÍ PROJEKTANT	ING.ARCH.LADISLAV MÜLLER HAVLÍČKOVA 37, 602 00 BRNO tel.: +420 541 240 072 e-mail: mullerlm@seznam.cz IČO: 67612225
HLAVNÍ PROJEKTANT	ING. ARCH. LADISLAV MÜLLER
ZPRACOVATEL ČÁSTI PD D.1.4 TECHNIKA PROSTŘEDÍ STAVEB D.1.4.1 ZDRAVOTNĚ TECHNICKÉ INSTALACE	ING. LUBOMÍR CIPRIS Projektování staveb Koncová 34, Brno TEL.: +420 541 240 072
ODPOVĚDNÝ PROJEKTANT ČÁSTI PD	ING. LUBOMÍR CIPRIS
VYPRACOVAL	ING. LUBOMÍR CIPRIS

INVESTOR: FAKULTNÍ NEMOCNICE BRNO, JIHLAVSKÁ 20, 625 00 BRNO, e-mail: fnbrno@fnbrno.cz, tel.: +420 532 231 111

AUTORIZACE

NÁZEV STAVBY

FAKULTNÍ NEMOCNICE BRNO

REKONSTRUKCE ZÁKLADNÍCH ROZVODŮ VODY V OBJEKTECH A – F

MÍSTO STAVBY	BRNO – BOHUNICE
FORMÁT	16,5 A4
DATUM	ŘÍJEN 2016
STUPEŇ	RPD
ZAK. ČÍSLO	M–2016–6
ČÁST	D.1. DOKUMENTACE STAVEBNÍHO - INŽENÝRSKÉHO OBJEKTU
MĚŘÍTKO	1: 100
Č. PARE	
STAVEBNÍ OBJEKT	SO 01 STARÁ ZÁSTAVBA
NÁZEV VÝKRESU	PŮDORYS 1.PP - OBJEKT D1, D2, E, F
ČÍSLO PŘÍLOHY	1.4.1-102