


**URGENTNÍ PŘÍJEM, CT III,
KORONÁRNÍ JEDNOTKA,
POPÁLENINOVÉ CENTRUM,
NUTRIČNÍ PORADNA**

CH - 1.NP

měřítko 1 : 300
aktualizace: 02 / 2018

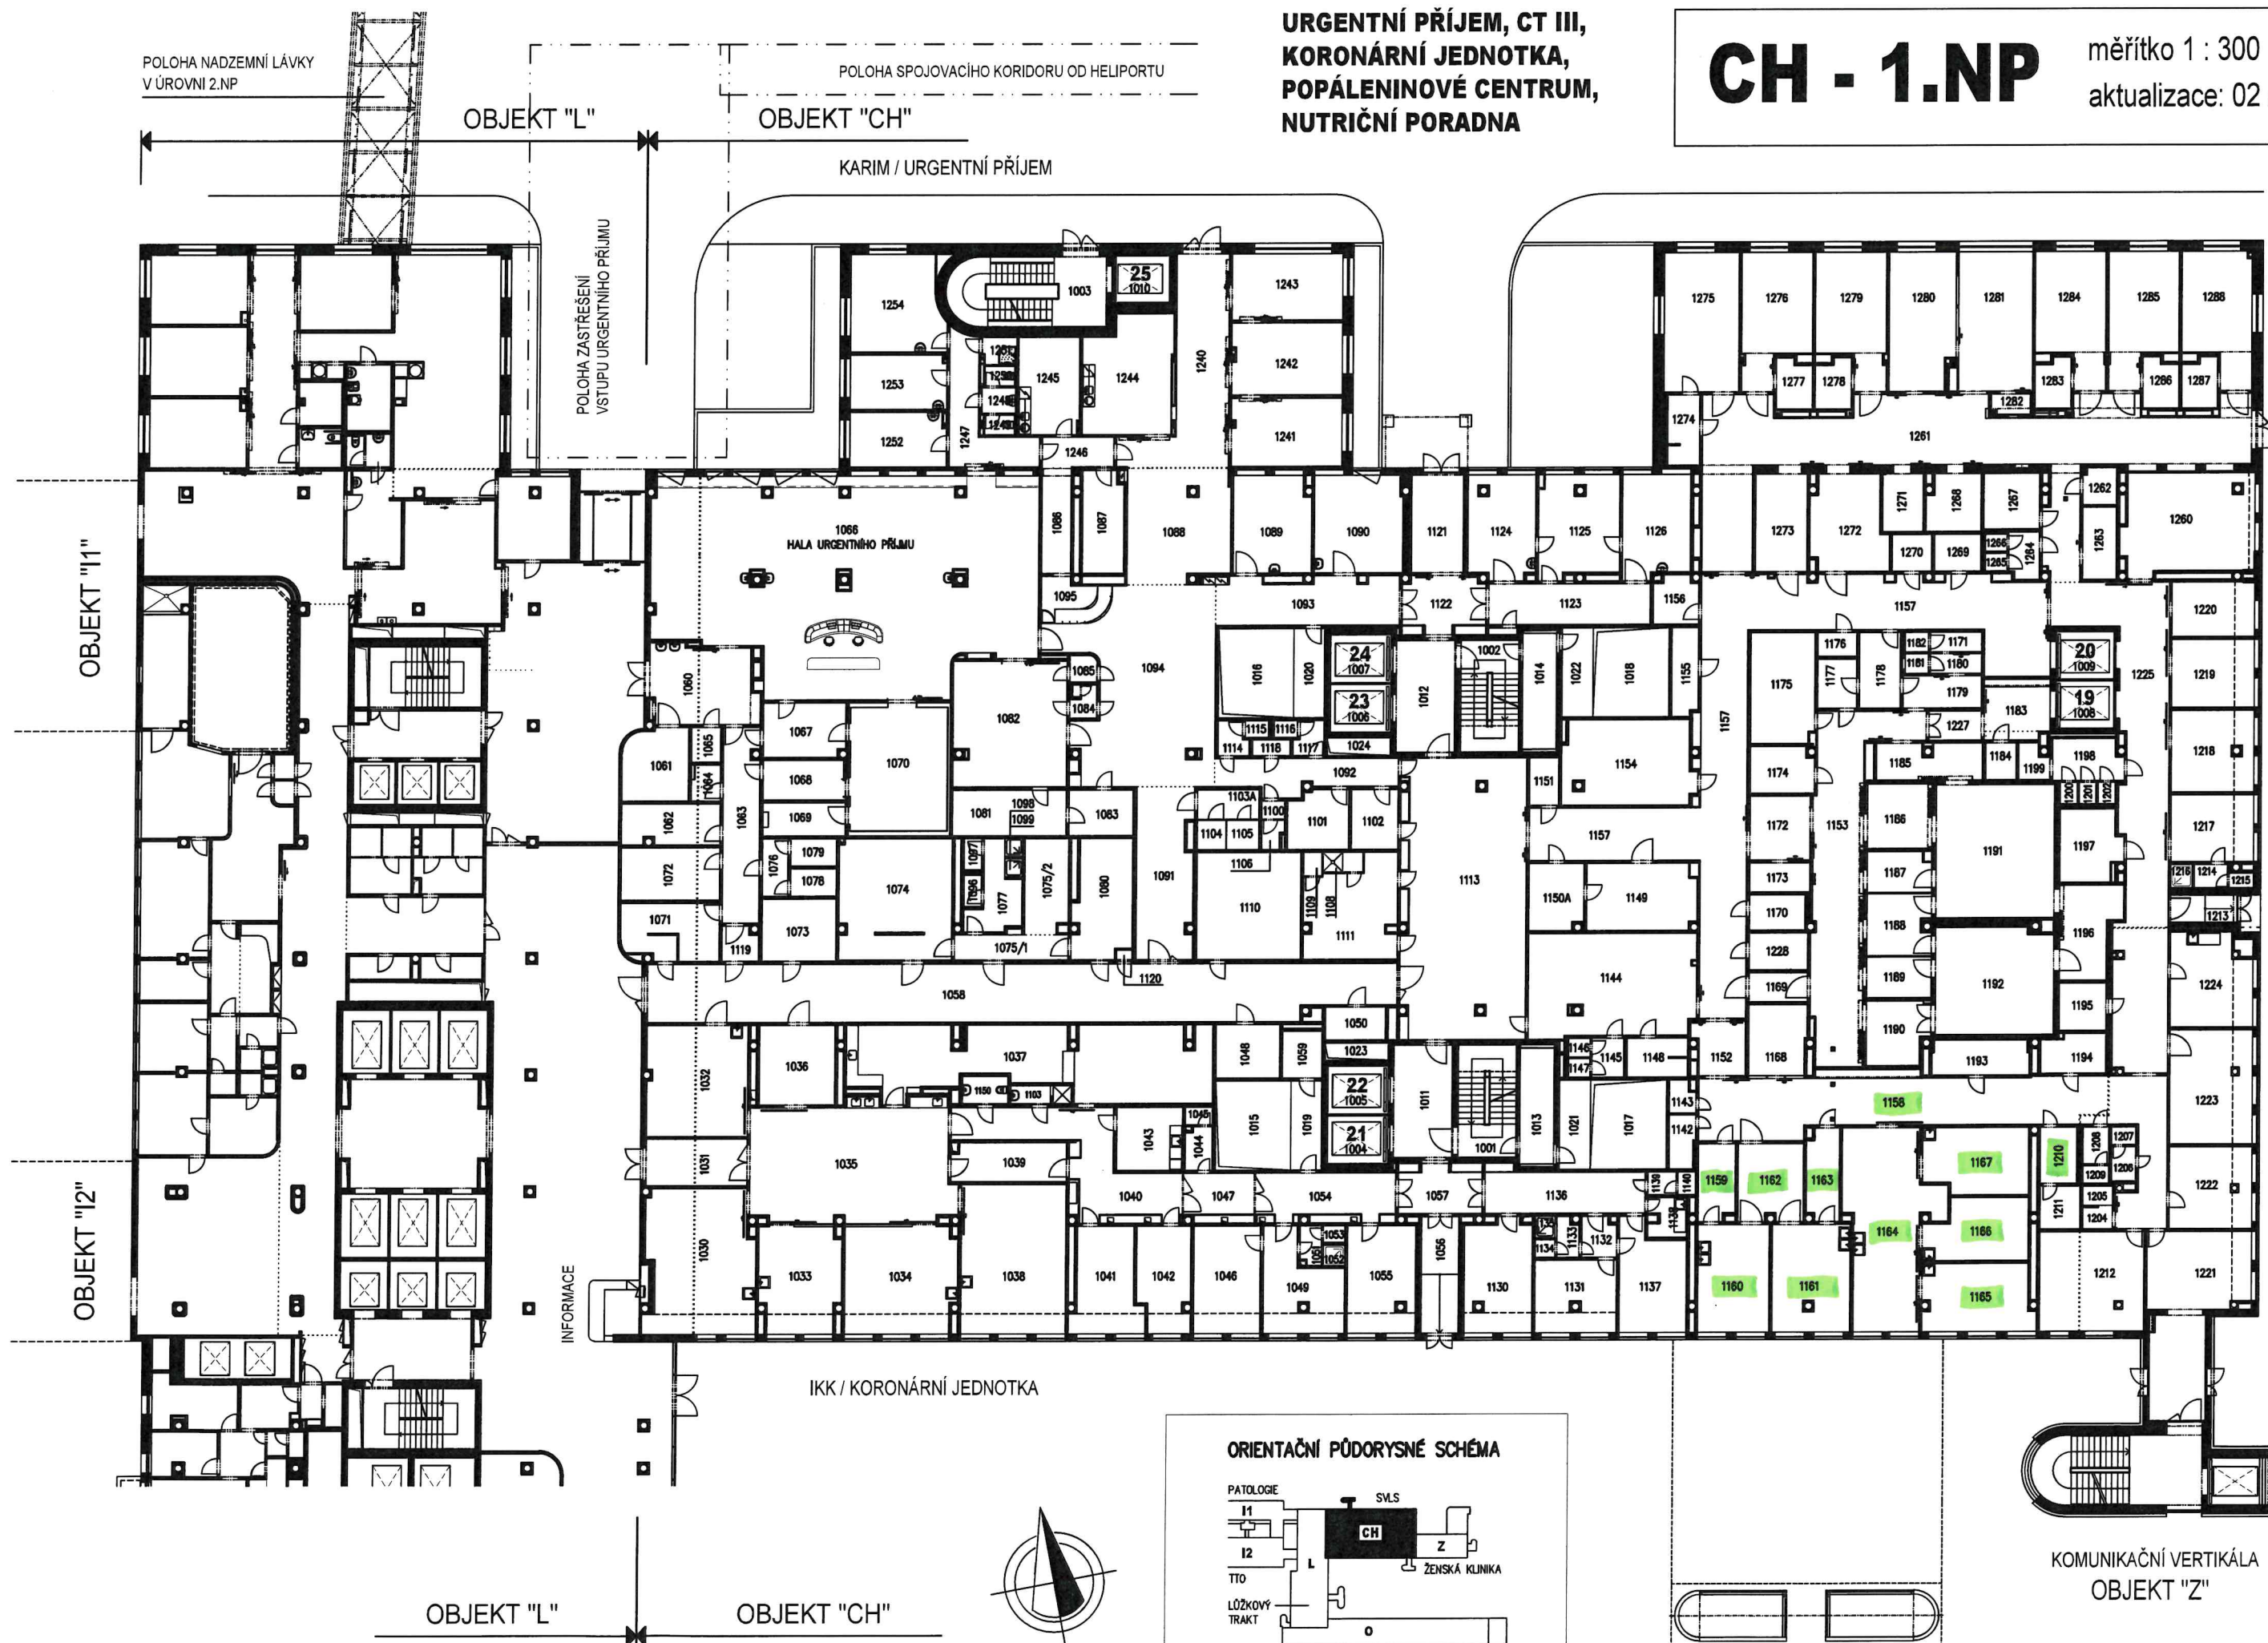

KPRCH / KLINIKA POPÁLENIN A REKONSTRUKČNÍ CHIRURGIE – JIP, IMP A DĚTSKÉ ODDĚLENÍ