
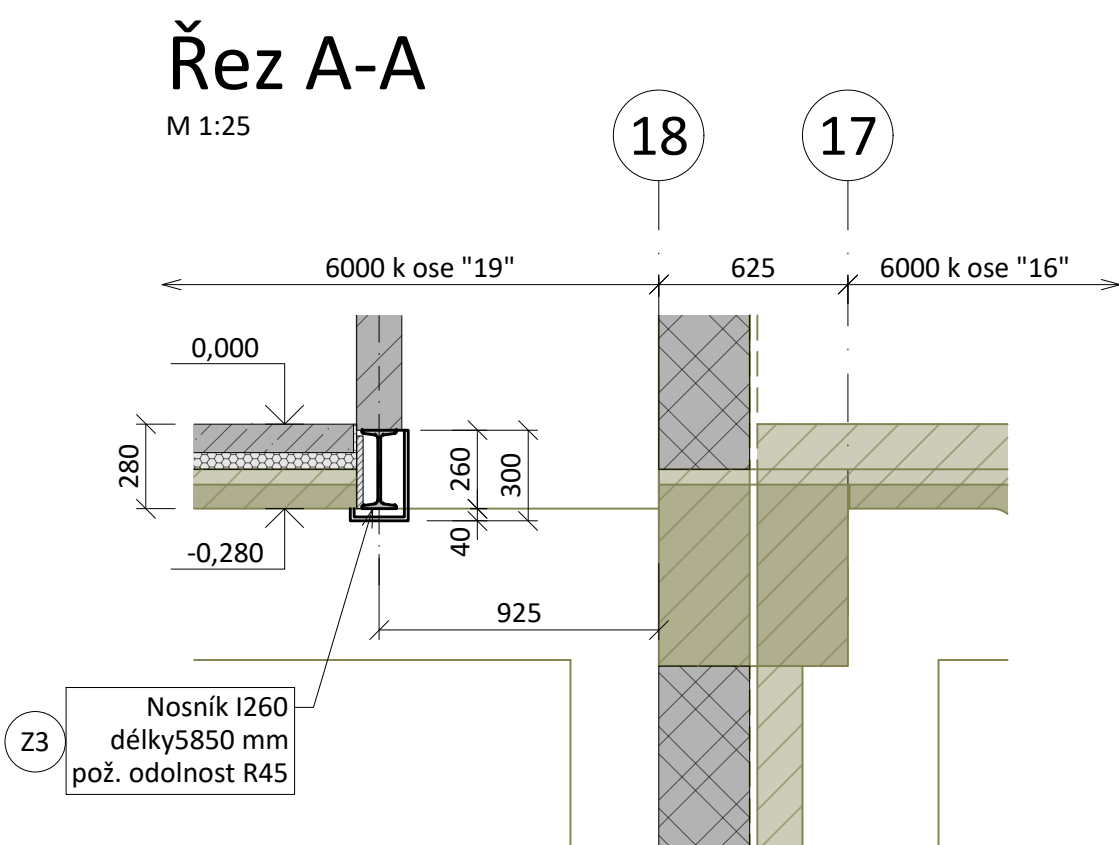


Ocelový nosník I260 (Z3)

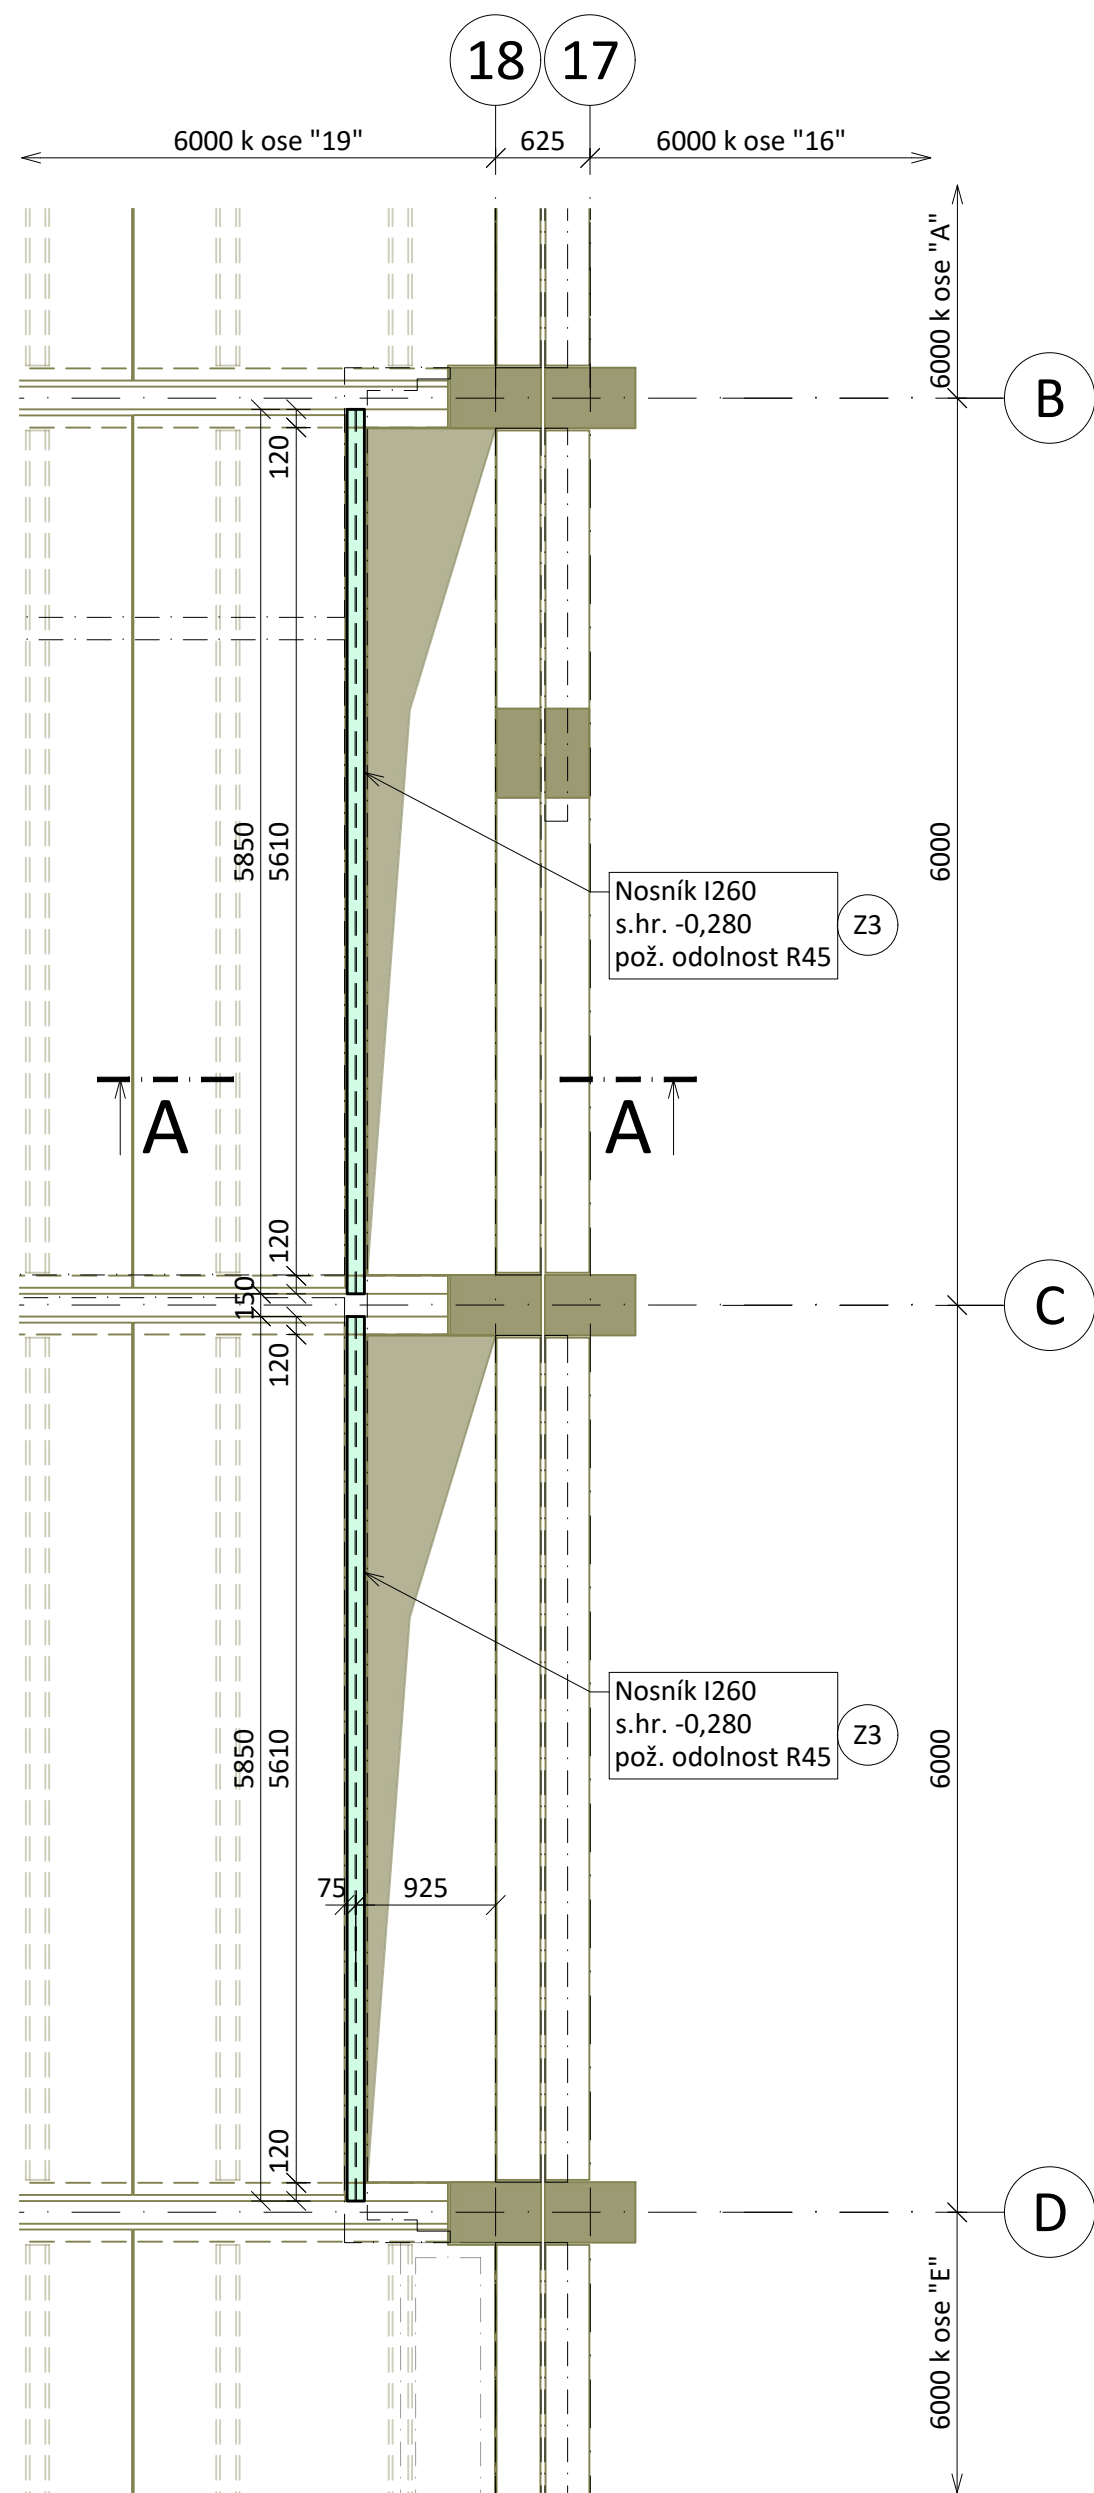

Z3 Ocelový nosník I260, viz BKB-SM-7299

Poznámka:

- skutečná délka ocelového nosníku bude před zadáním od výroby / nákupem ověřena dle skutečných rozměrů na stavbě
- ocelový nosník bude uložen do cementové malty tl. 10 mm

Protipožární ochrana:

- ocelový nosník pod příčkou obložit SDK deskami, požadovaná požární odolnost R45 (např. systémové řešení Rigips - desky RD (DF) tl. 12,5 mm + 27 mm mezera mezi SDK obkladem a OK)

Protikorozní ochrana:

- povrchová úprava: nátěr dle ČSN EN ISO 12944, barevný odstín dle požadavku investora
- korozní prostředí: C3 (střední stupeň korozní agresivity)
- životnost nátěru: střední dle ČSN EN ISO 12944-2


Materiál:


- ocel S235JR, pokud není uvedeno jinak (dle ČSN EN 10025-2)

Výroba:

- výroba ocelové konstrukce certifikovaným výrobcem dle ČSN EN 1090-1.
- třída provedení EXC2, třídy následků CC1
- základní a funkční tolerance dle ČSN EN 1090-2, třída 1

0,000 = 280,70 m n.m. B.p.v.

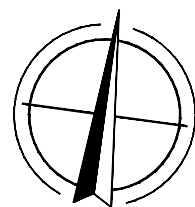

	BKB Metal, a.s. Hlubinská 917/20, Moravská Ostrava 702 00 Ostrava, Česká republika www.bkbmetal.cz	VYPRACOVAL/DRAWN BY		Ing. Radmila Hejtmánková	
		KONTROLOVAL/CHECKED BY		Ing. Jan Špunda	
		VEDOUČÍ PROJ./PROJECT MANAGER		Ing. Daniel Ryba	
		TENTO DOKUMENT JE DUŠEVNÍM VLASTNICTVÍM SPOLEČNOSTI BKB METAL, a.s. A BEZ JEJÍHO PÍSEMNÉHO SOUHLASU NESMÍ BÝT POSKYTNUT TŘETÍM OSOBÁM. / THIS DOCUMENT IS THE INTELLECTUAL PROPERTY OF BKB METAL, a.s. AND WITHOUT ITS WRITTEN PERMISSION MAY NOT BE PROVIDED TO THIRD PARTIES.			
INVESTOR	FAKULTNÍ NEMOCNICE BRNO				
PROJEKT/PROJECT	FN Brno - Rekonstrukce stravovacího provozu			DATUM/DATE	10/2022
				STUPEŇ/PHASE	DPS
ČÁST/PART	SO 01 Objekt kuchyně D.1.2 Stavebně konstrukční řešení			MĚŘÍTKO/SCALE	1:50, 1:25
				JEDNOTKY/UNITS	mm
				FORMÁT/FORMAT	A2
				POČET A4/NO. OF A4	4
			ZAKÁZKA/CONTRACT	22-5014-01	
NÁZEV/TITLE	Ocelový nosník Z3			ARCHIVNÍ ČÍSLO/ARCHIVE NUMBER	REV.
				BKB-2-11928	