PŮDORYS 1.NP

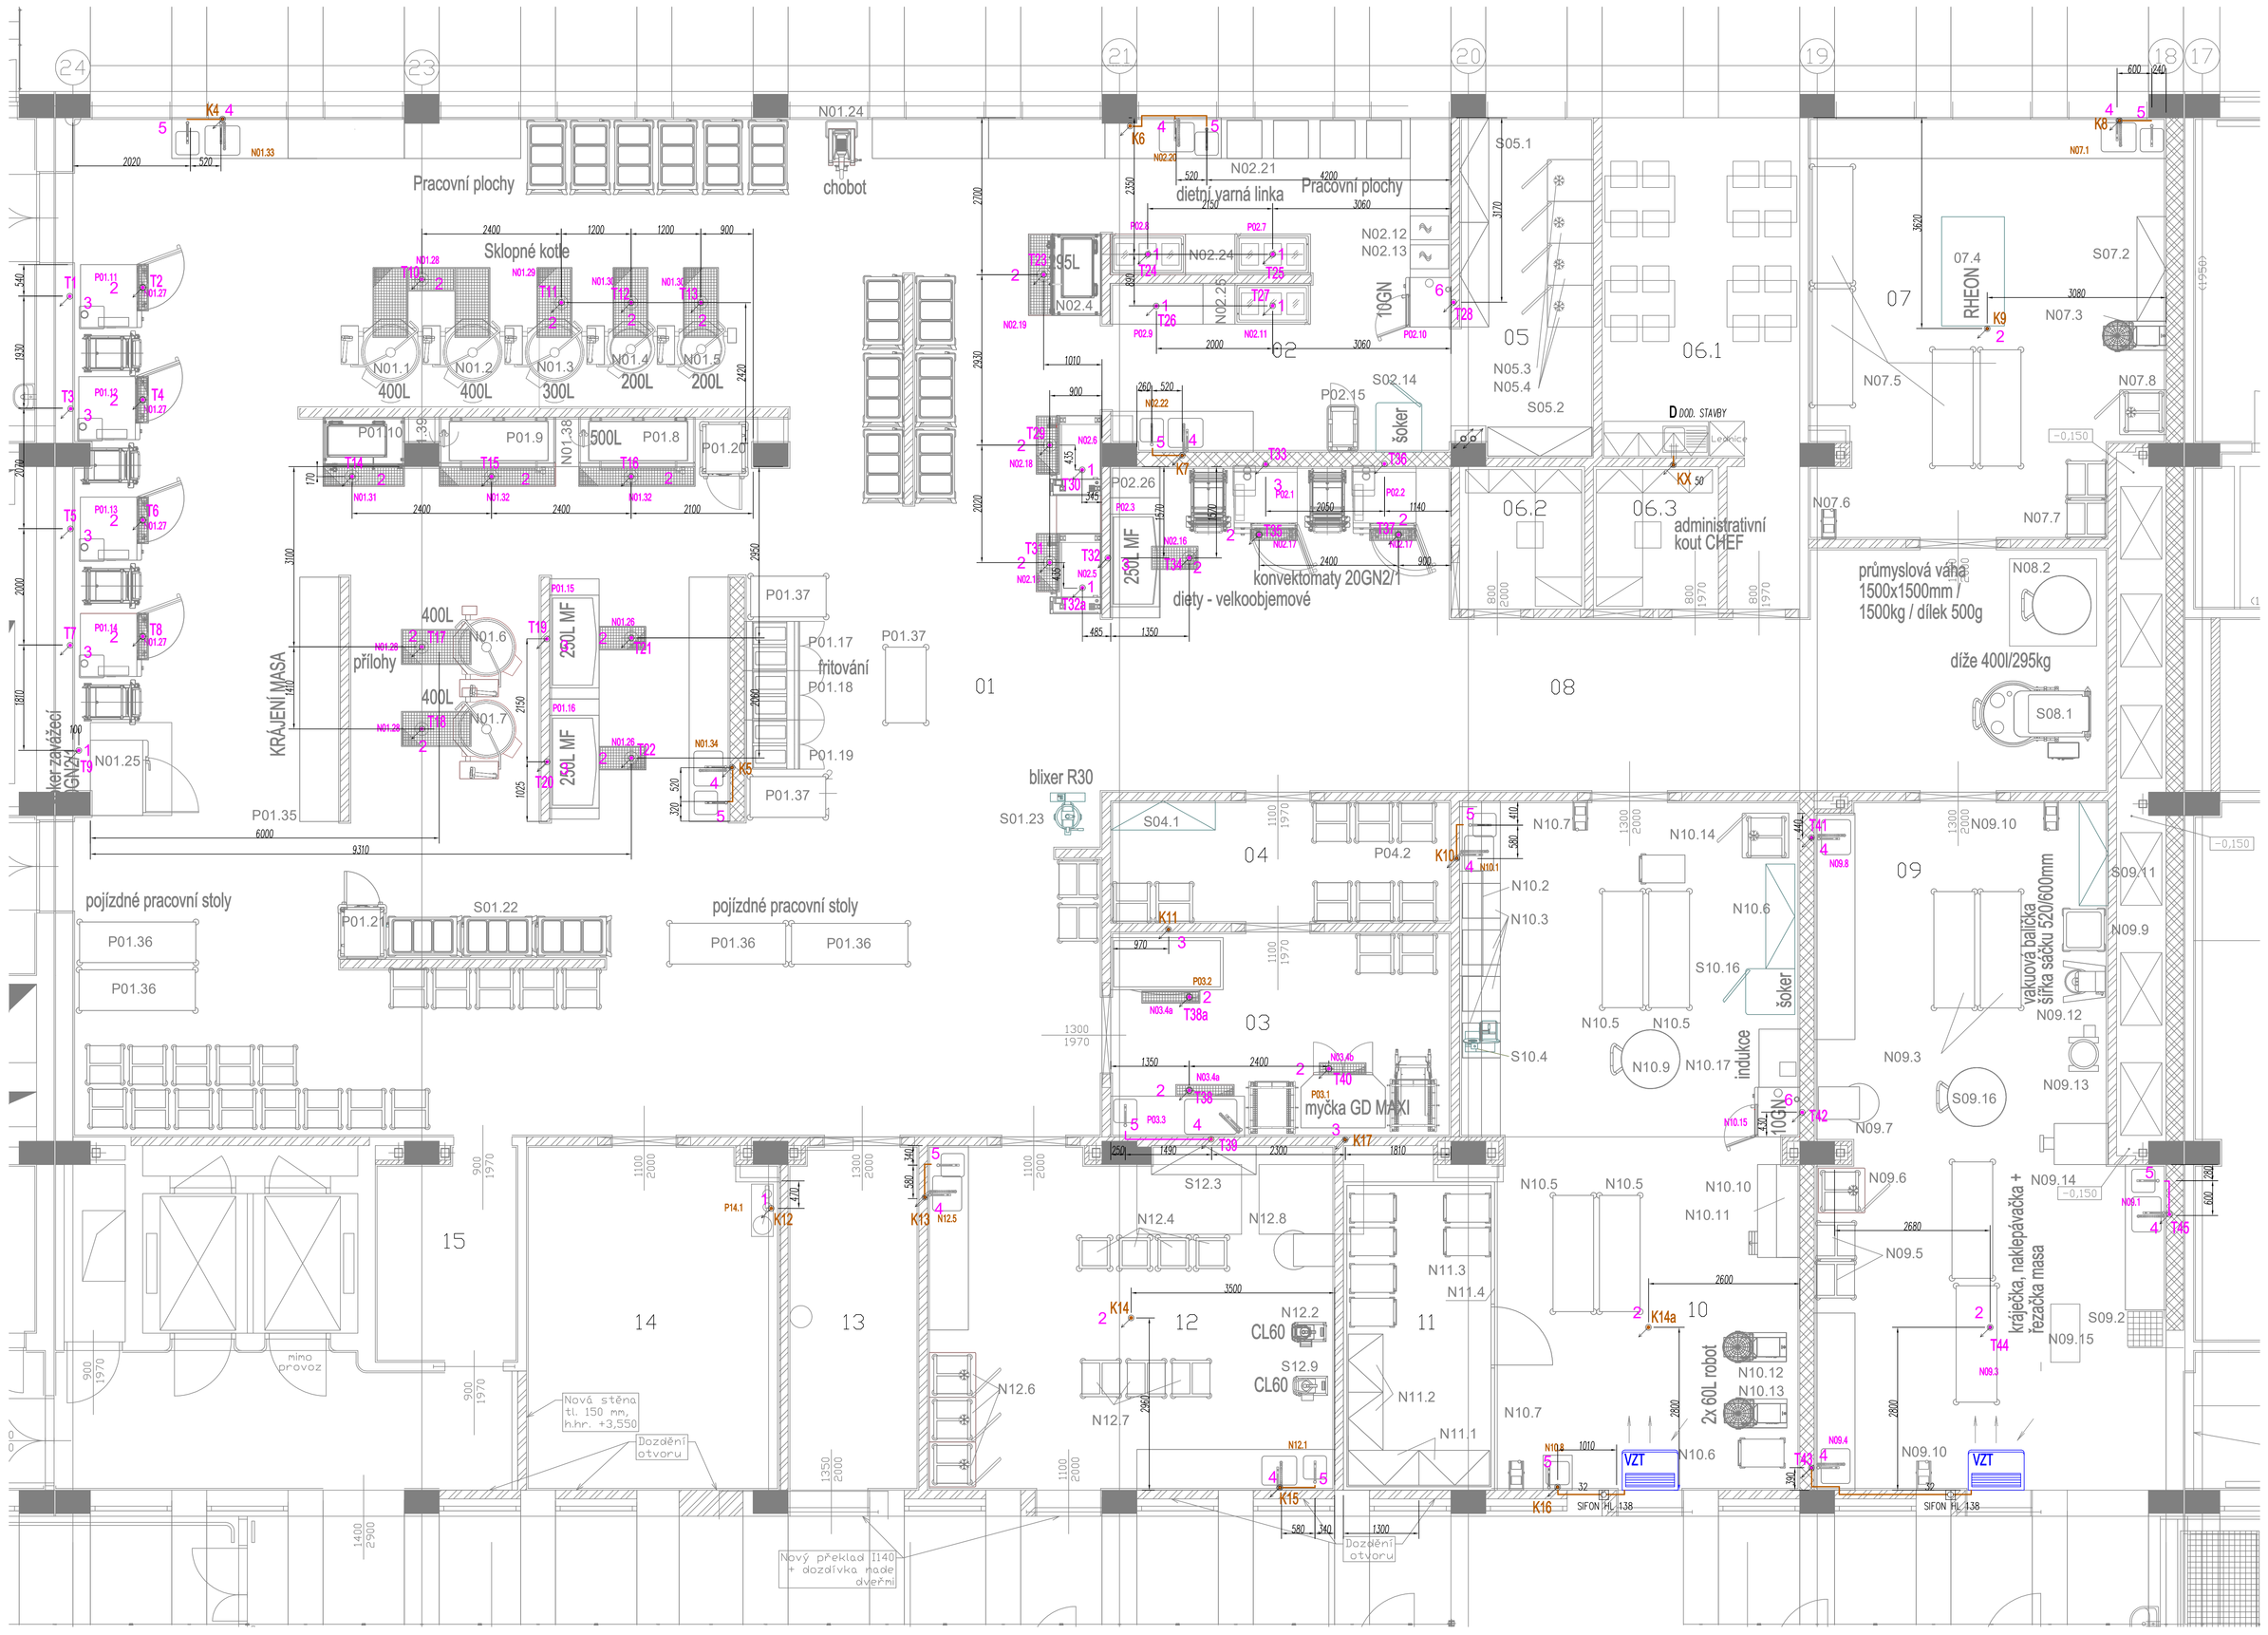

PŮDORYS 1. NP

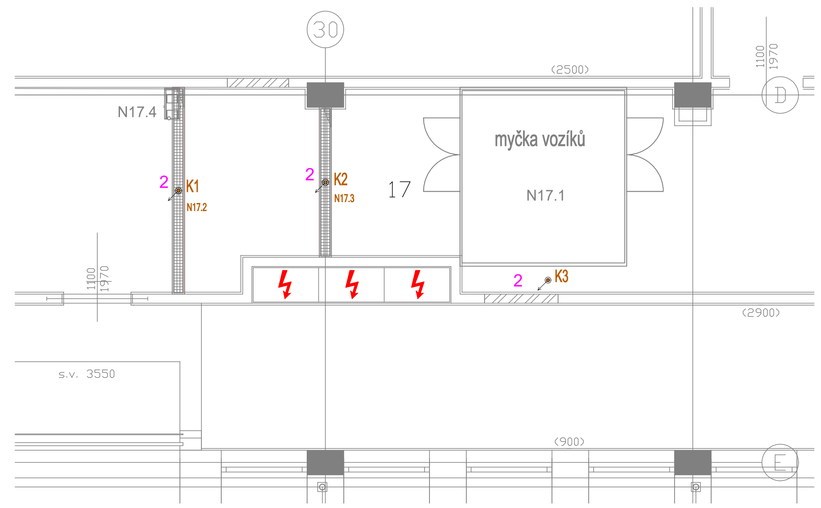

LEGENDA

- STÁV. SPLAŠKOVÁ KANALIZACE VEDENÁ POD PODLAHOU SUTERÉNU
- NOVÁ SPLAŠKOVÁ KANALIZACE VEDENÁ POD STROPEM
- STÁV. TUKOVÁ KANALIZACE VEDENÁ POD STROPEM
- NOVÁ TUKOVÁ KANALIZACE VEDENÁ POD STROPEM
- P01.16 ZAŘÍZENÍ GASTROTECHNOLOGIE NAPOJOVANÉ NA SPLAŠKOVOU KANALIZACI
- N01.34 ZAŘÍZENÍ GASTROTECHNOLOGIE NAPOJOVANÉ NA LAPÁK TUKŮ
- VZT PODSTROPNÍ JEDNOTKA VZDUCHOTECHNIKY - DODÁVKA VZT

TYPY TG ODPADŮ

1	ODPAD HT DN50 DO PODLAHY HRDLO +50mm
2	ODPAD HT DN100 DO PODLAHY HRDLO -300mm
3	ODPAD HT DN50 ZE ZDI OSA +50mm
4	ODPAD HT DN50 ZE ZDI OSA +350mm
5	ODPAD HT DN50 ZE ZDI OSA +500mm
6	ODPAD HT DN50 ZE ZDI OSA +1000mm

VŠECHNY VÝŠKY JSOU MÍNĚNY OD ČISTÉ PODLAHY

BKB Metal, a.s.
Hlubinská 917/20, Moravská Ostrava
702 00 Ostrava, Česká republika
www.bkbmetal.cz

VYPRACOVAL/DRAWN BY	Ing. Kristián Gebauer
KONTROLOVAL/CHECKED BY	Ing. Jan Špunda
VEDOUCÍ PROJEKTU/PROJECT MANAGER	Ing. Daniel Ryba

TENTO DOKUMENT JE DUŠEVNÍM VLASTNICTVÍM SPOLEČNOSTI BKB METAL, A.S. A BEZ ZJEVNÉHO PÍSEMNÉHO SOUHLASU NESMÍ BÝT PODSTYNUT TŘETÍM OSOBÁM. / THIS DOCUMENT IS THE INTELLECTUAL PROPERTY OF BKB METAL, A.S. AND WITHOUT ITS WRITTEN PERMISSION MAY NOT BE PROVIDED TO THIRD PARTIES.

INVESTOR	Fakultní nemocnice Brno		
PROJEKT/PROJECT	FN Brno - Rekonstrukce stravovacího provozu	DATUM/DATE	10/2022
		STUPEŇ/PHASE	DPS
		MĚŘÍTKO/SCALE	1:50
ČÁST/PART	SO 01 Objekt kuchyně	JEDNOTKY/UNITS	mm
	D.1.4.1 Zdravotechnické instalace	FORMÁT/FORMAT	A0
		POČET AA/NO. OF A4	16
		ZAKÁZKA/CONTRACT	22-5014-01
NÁZEV/TITLE	**Půdorysy 1.NP kanalizace - 2. etapa**	ARCHIVNÍ ČÍSLO/ARCHIVE NUMBER	REV.
		BKB-0-11848	