


typy TG odpadů

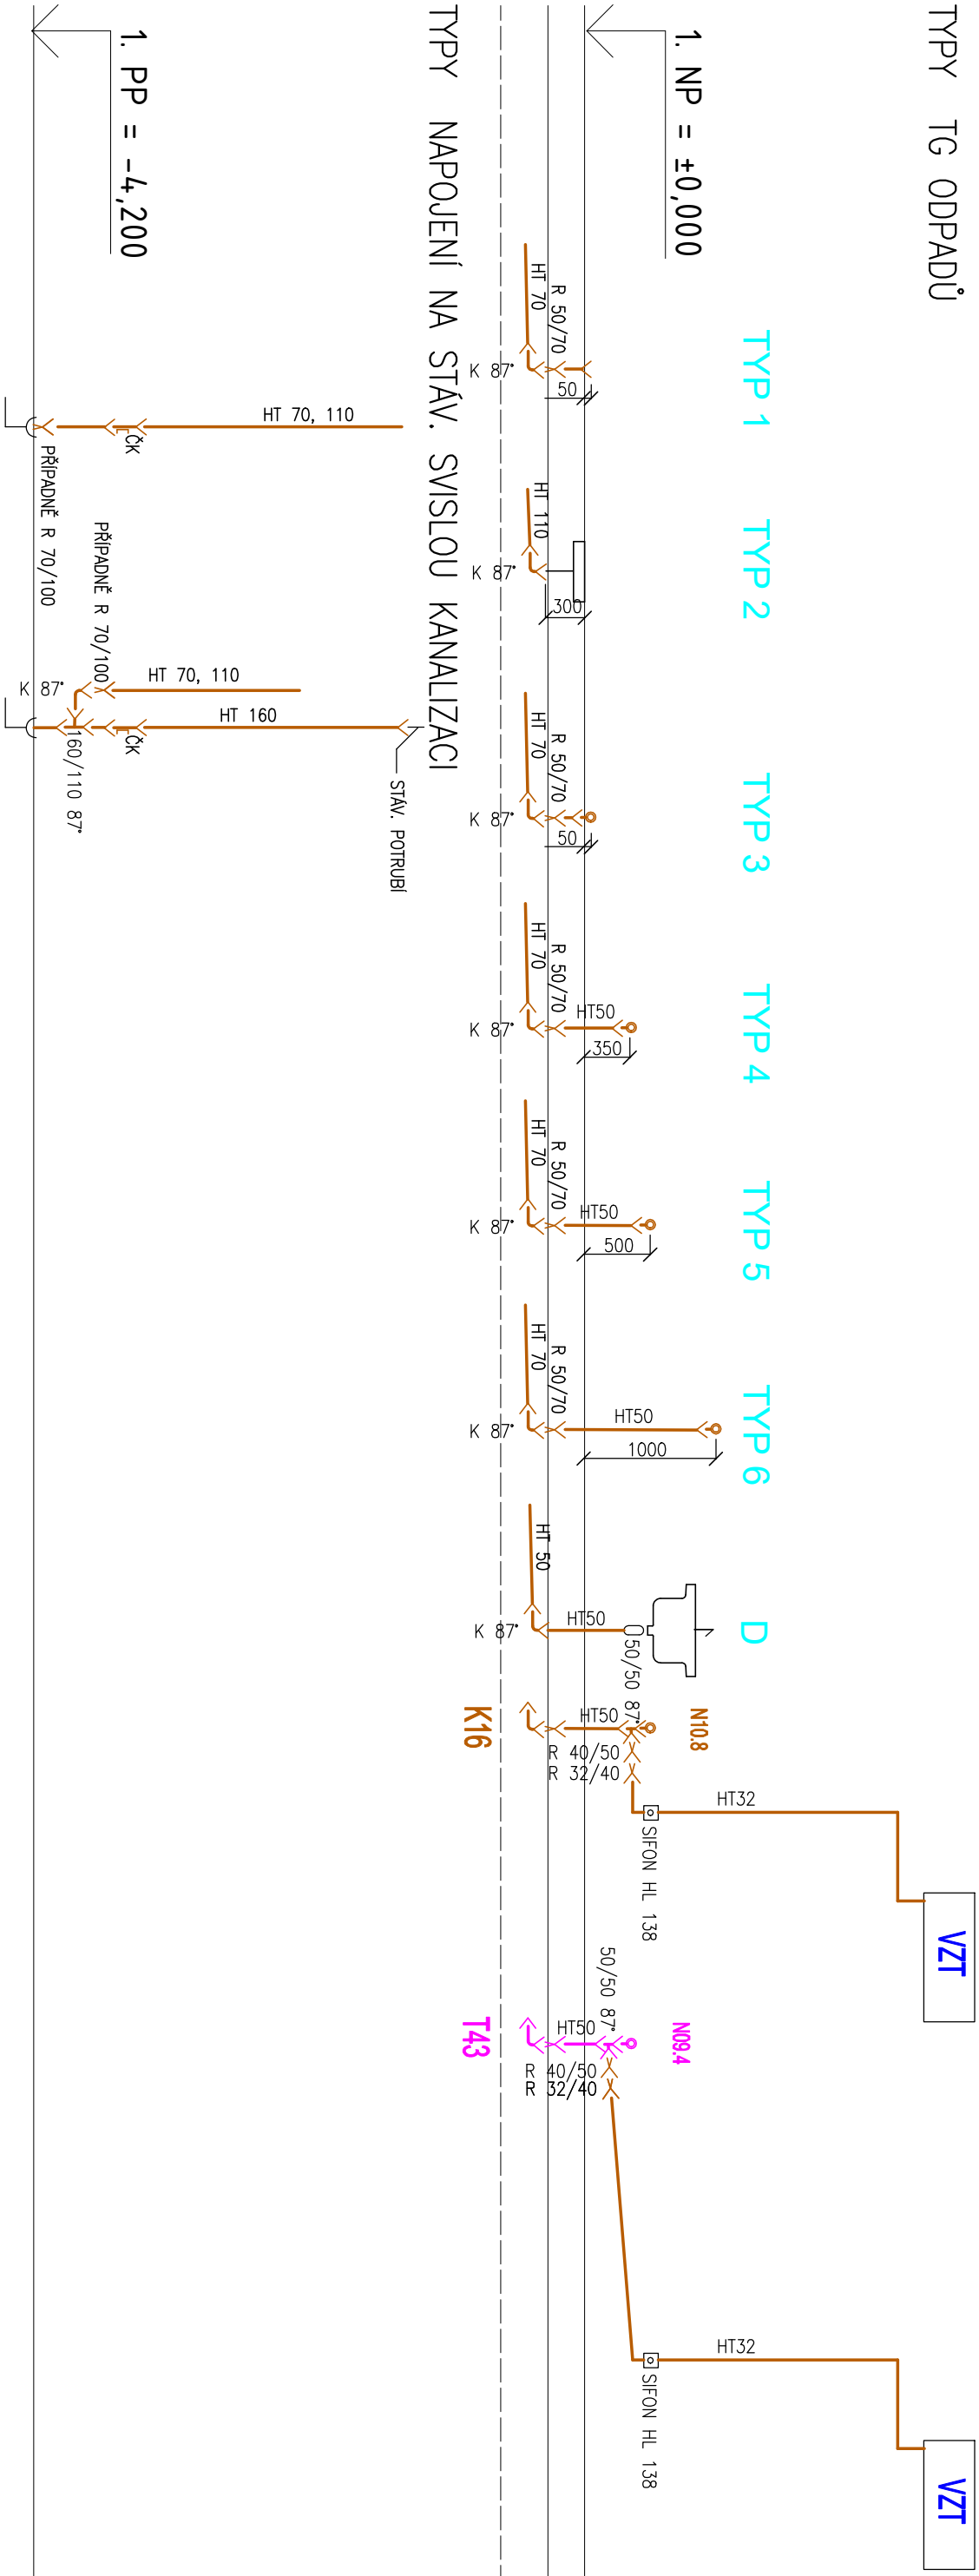

POZNÁMKA:

SCHEMATA PLATÍ PRO KOMUNÁLNÍ, DEŠŤOVOU I TUKOVOU KANALIZACI
VŠECHNY VÝŠKY JSOU MÍNĚNY OD ČISTÉ PODLAHY

BKB Metal, a.s. m e t a l DESIGNING FUTURE	BKB Metal, a.s. Hlubinská 917/20, Moravská Ostrava 702 00 Ostrava, Česká republika www.bkbmetal.cz	VYPRACOVAL/DRAWN BY Ing. Kristián Gebauer
	KONTROLOVAL/CHECKED BY Ing. Jan Špunda	
	VEDOUcí PROJEKTU/PROJECT MANAGER Ing. Daniel Ryba	
TENTO DOKUMENT JE DUŠEVNÍM VLASTNICTVÍM SPOLEČNOSTI BKB METAL, a.s. A BEZ JEJÍHO PÍSEMNÉHO SOUHLASU NESMÍ BÝT POSKYTNUT TŘETÍM OSOBÁM. / THIS DOCUMENT IS THE INTELLECTUAL PROPERTY OF BKB METAL, A.S. AND WITHOUT ITS WRITTEN PERMISSION MAY NOT BE PROVIDED TO THIRD PARTIES.		

INVESTOR	Fakultní nemocnice Brno				
PROJEKT/PROJECT	FN Brno - Rekonstrukce stravovacího provozu	DATUM/DATE		10/2022	
		STUPEŇ/PHASE		DPS	
		MĚŘITKO/SCALE		1:50	
		JEDNOTKY/UNITS		mm	
ČÁST/PART	SO 01 Objekt kuchyně	FORMÁT/FORMAT		A3	
		POČET A4/NO. OF A4		2	
		ZAKÁZKA/CONTRACT		22-5014-01	
NÁZEV/TITLE	Řezy svislé kanalizace - typická napojení		ARCHIVNÍ ČÍSLO/ARCHIVE NUMBER		REV.
			BKB-3-6401		