


FN BRNO
TECHNOLOGICKÁ DISPOZICE 13.6.2022

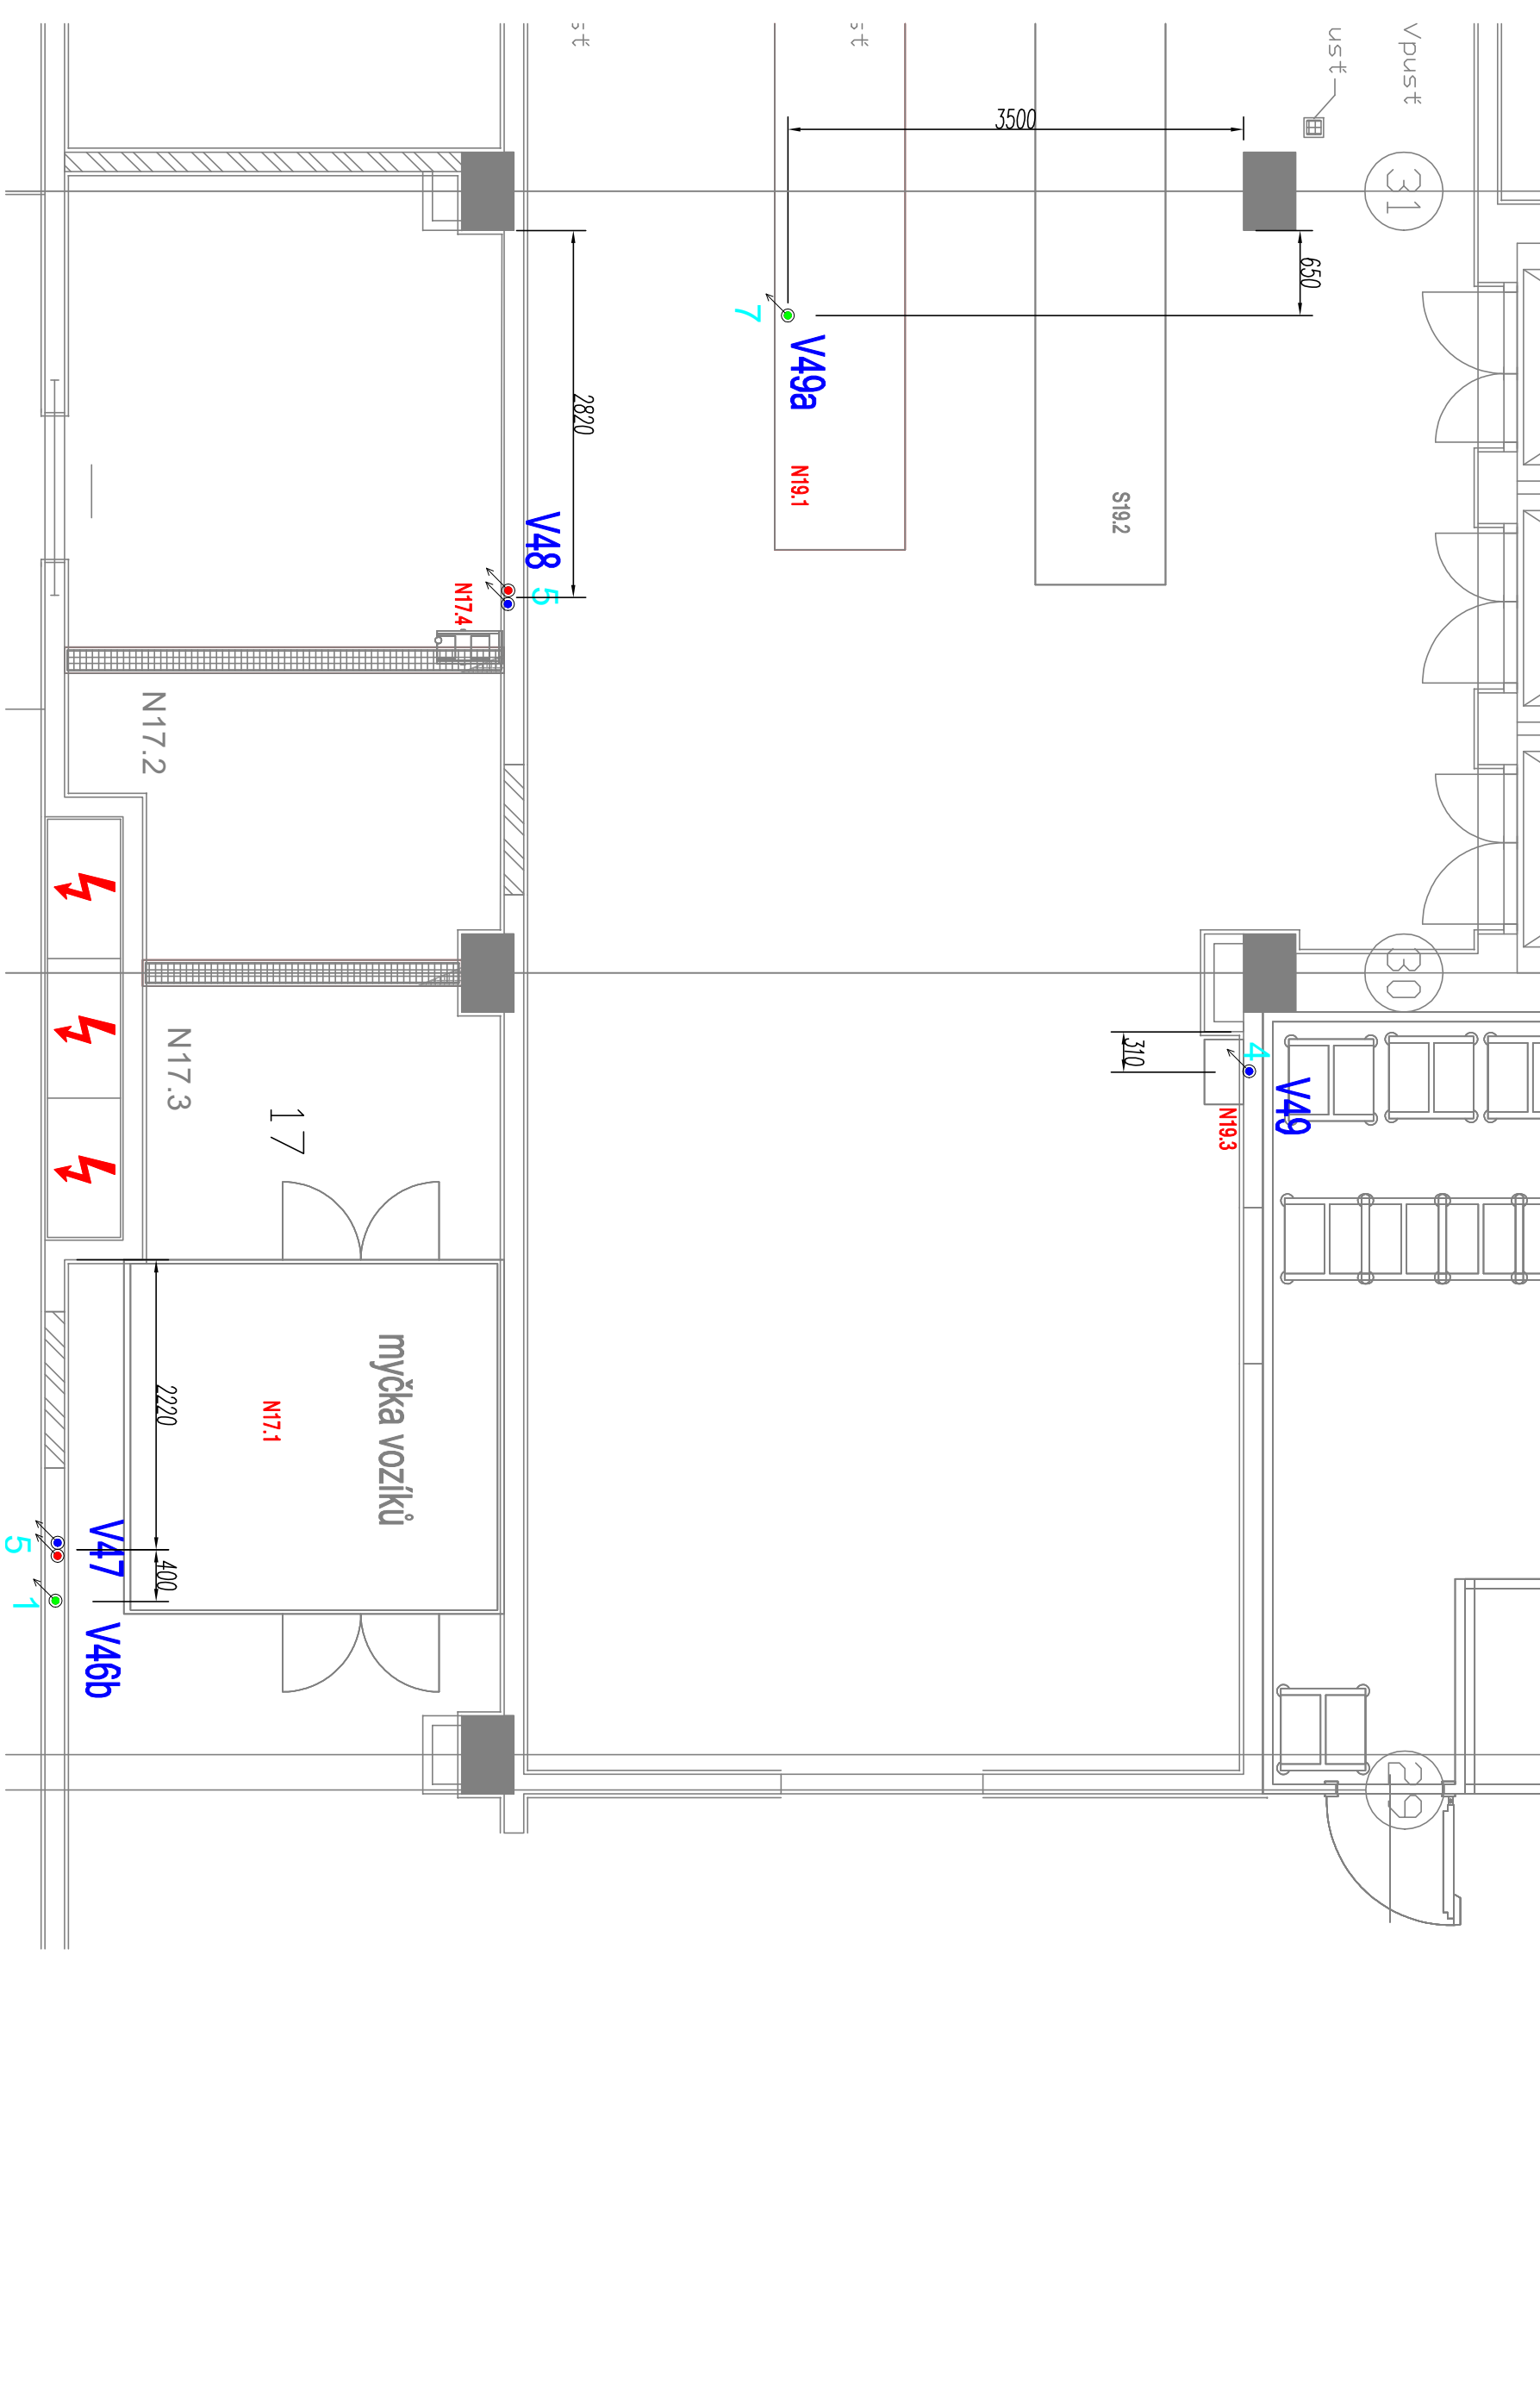

1. ZNĚKCEMÁ VODA
ROHOVÝ VENTIL 3/4" + 120mm
2. TEPLÁ - STUDENÁ VODA
KULOVÉ VENTILY ZAVÍTÍ 3/4" Z PODOPLAVY
3. STUDENÁ VODA
KULOVÝ VENTIL, MĚKŠÍ ZAVÍTÍ 3/4" Z PODOPLAVY
4. STUDENÁ VODA
ROHOVÝ VENTIL, MĚKŠÍ ZAVÍTÍ 3/4" + 50mm
5. TEPLÁ - STUDENÁ VODA
ROHOVÉ VENTILY, MĚKŠÍ ZAVÍTÍ 3/8" + 425mm
6. PÁVOD STUDENÁ VODA
KULOVÉ VENTILY, MĚKŠÍ ZAVÍTÍ 3/4" + 100mm
+ VYPÁVŠ NA PŘEMOSTĚNÍ
7. ZNĚKCEMÁ VODA
KULOVÝ VENTIL, MĚKŠÍ ZAVÍTÍ 3/4" Z PODOPLAVY

[illegible][illegible]