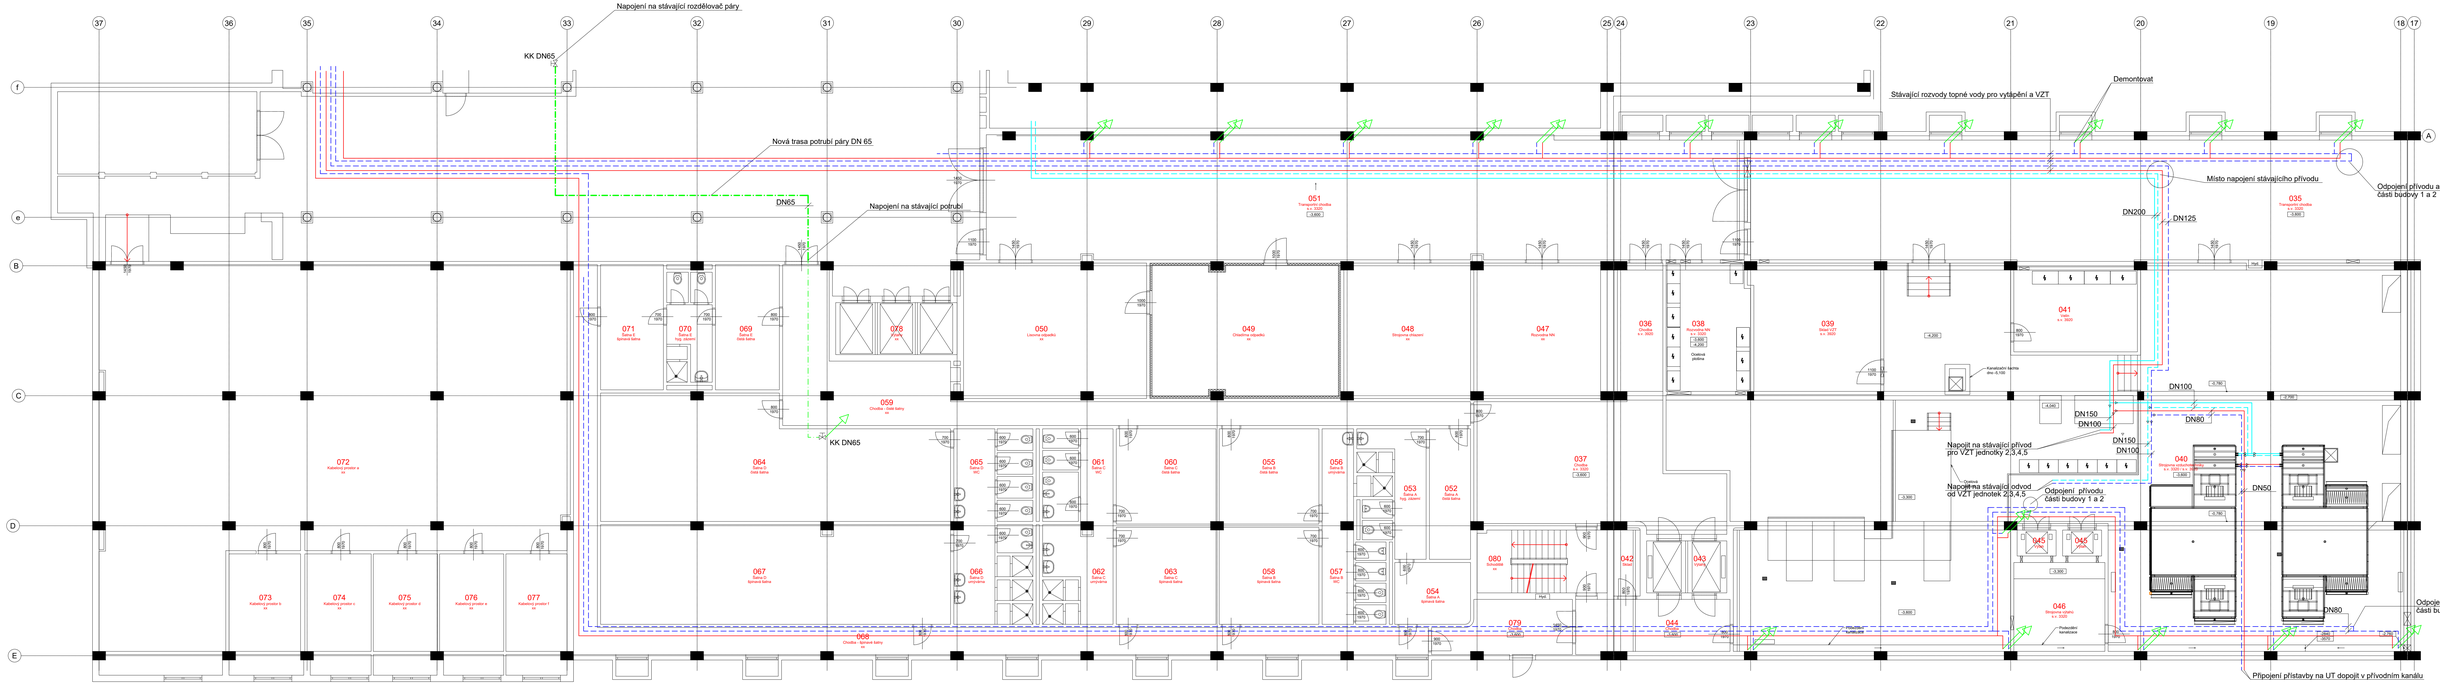

Napojení na topný uzel

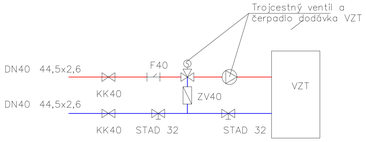

Napojení nachladící uzel

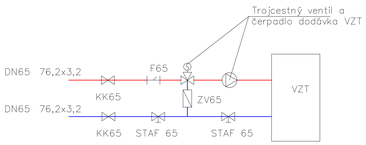

Prostorové uspořádání potrubí ve strojovně VZT provést v součinnosti s montáží VZT potrubí

Všechny rozměry stávajícího potrubí jsou dle původní dokumentace. Po sundání izolací nutno ověřit na místě.

- PŘÍVODNÍ POTRUBÍ
- VRATNÉ POTRUBÍ
- PÁRA 0.24 MPa
- POTRUBÍ CHLADÍCÍ VODY
- STOUPACÍ POTRUBÍ

BKB metal
DESIGNING FUTURE

BKB Metal, a.s.
Hlubinská 917/20, Moravská Ostrava
702 00 Ostrava, Česká republika
www.bkbmetal.cz

VYPRACOVAL/DRAWN BY	Ing. Ondřej Cicák
KONTROLOVAL/CHECKED BY	Ing. Jan Špunda
VEDOUCÍ PROJ./PROJECT MANAGER	Ing. Daniel Ryba

TENTO DOKUMENT JE DUŠEVNÍM VLASTNICTVÍM SPOLEČNOSTI BKB METAL, a.s. A BEZ JEHO PÍSEMNÉHO SOUHLASU NESMÍ BÝT POSKYTNUT TŘETÍM OSOBÁM. / THIS DOCUMENT IS THE INTELLECTUAL PROPERTY OF BKB METAL, a.s. AND WITHOUT ITS WRITTEN PERMISSION MAY NOT BE PROVIDED TO THIRD PARTIES.

INVESTOR	Fakultní nemocnice Brno		
PROJEKT/PROJECT	FN Brno - Rekonstrukce stravovacího provozu	DATUM/DATE	10/2022
		STUPEŇ/PHASE	DPS
		MĚŘÍTKO/SCALE	1:100
ČÁST/PART	SO 01 Objekt kuchyně D.1.4.3 Zařízení pro vytápění	JEDNOTKY/UNITS	mm
		FORMÁT/FORMAT	A0
		POČET A4/NO. OF A4	16
		ZAKÁZKA/CONTRACT	22-5014-01
NÁZEV/TITLE	PŮDORYS 1.PP	ARCHIVNÍ ČÍSLO/ARCHIVE NUMBER	REV.
		BKB-0-11767	