
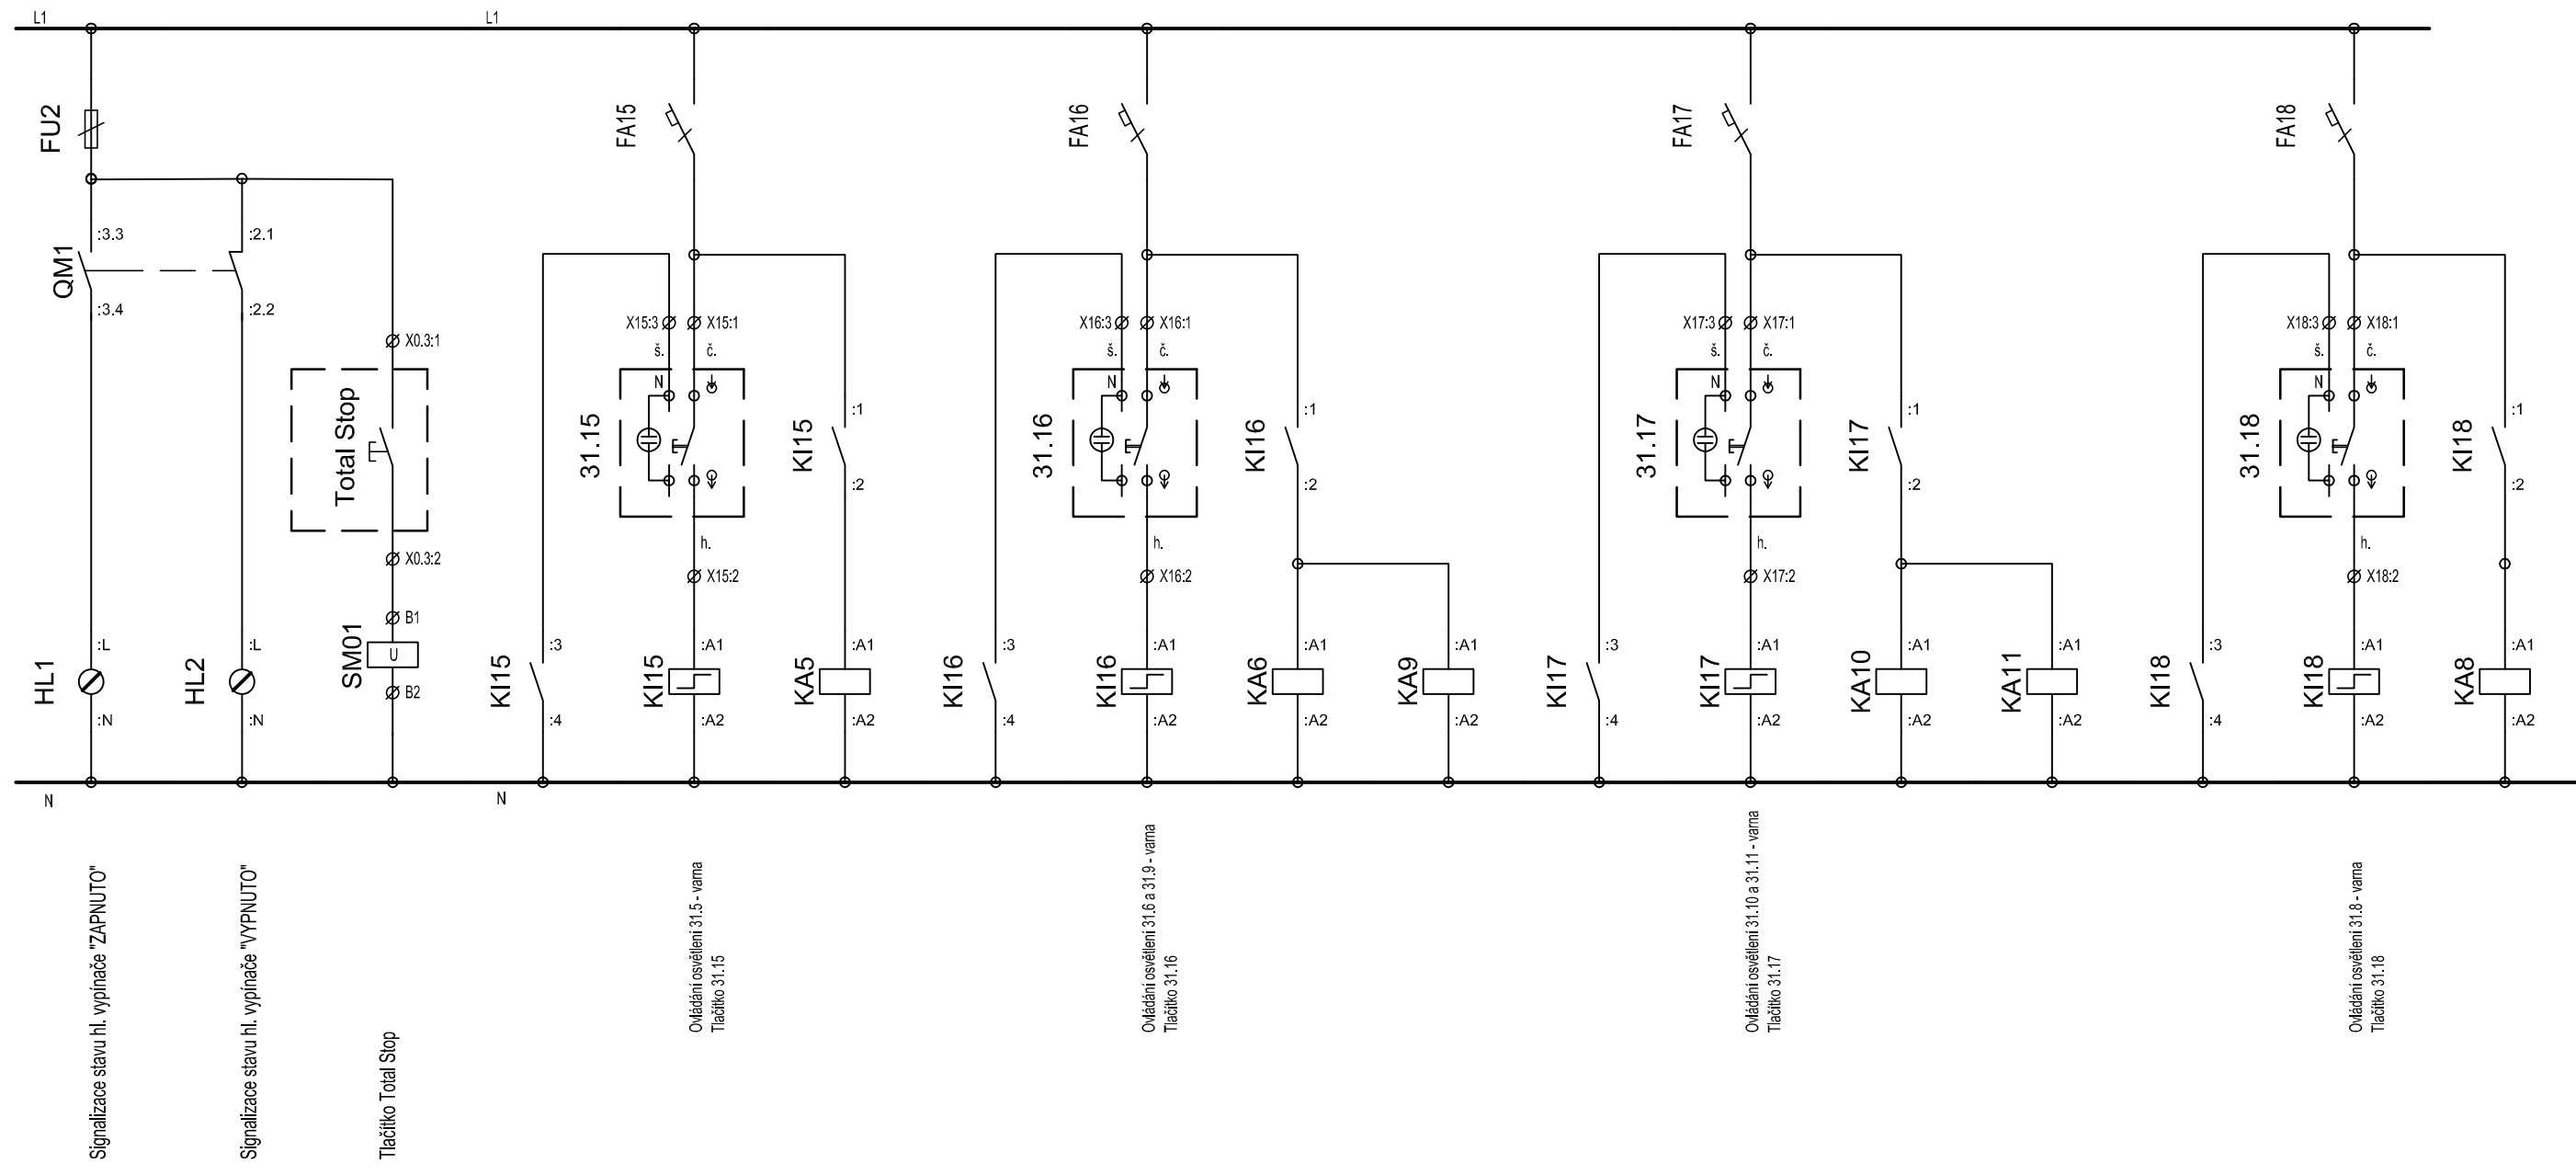
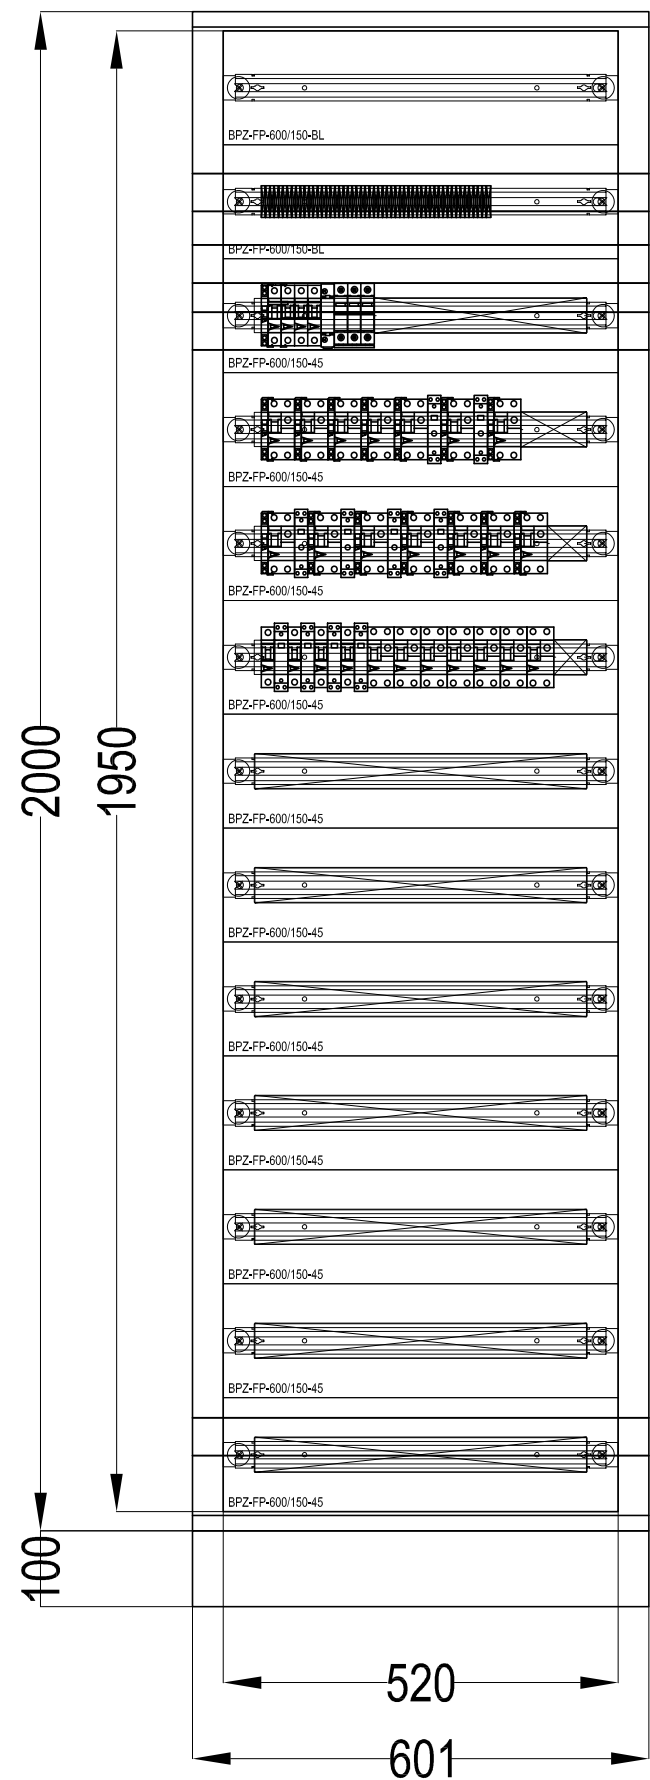


POPIS ŠTÍTKŮ:
1 - ZAPNUTO
2 - VYPNUTO

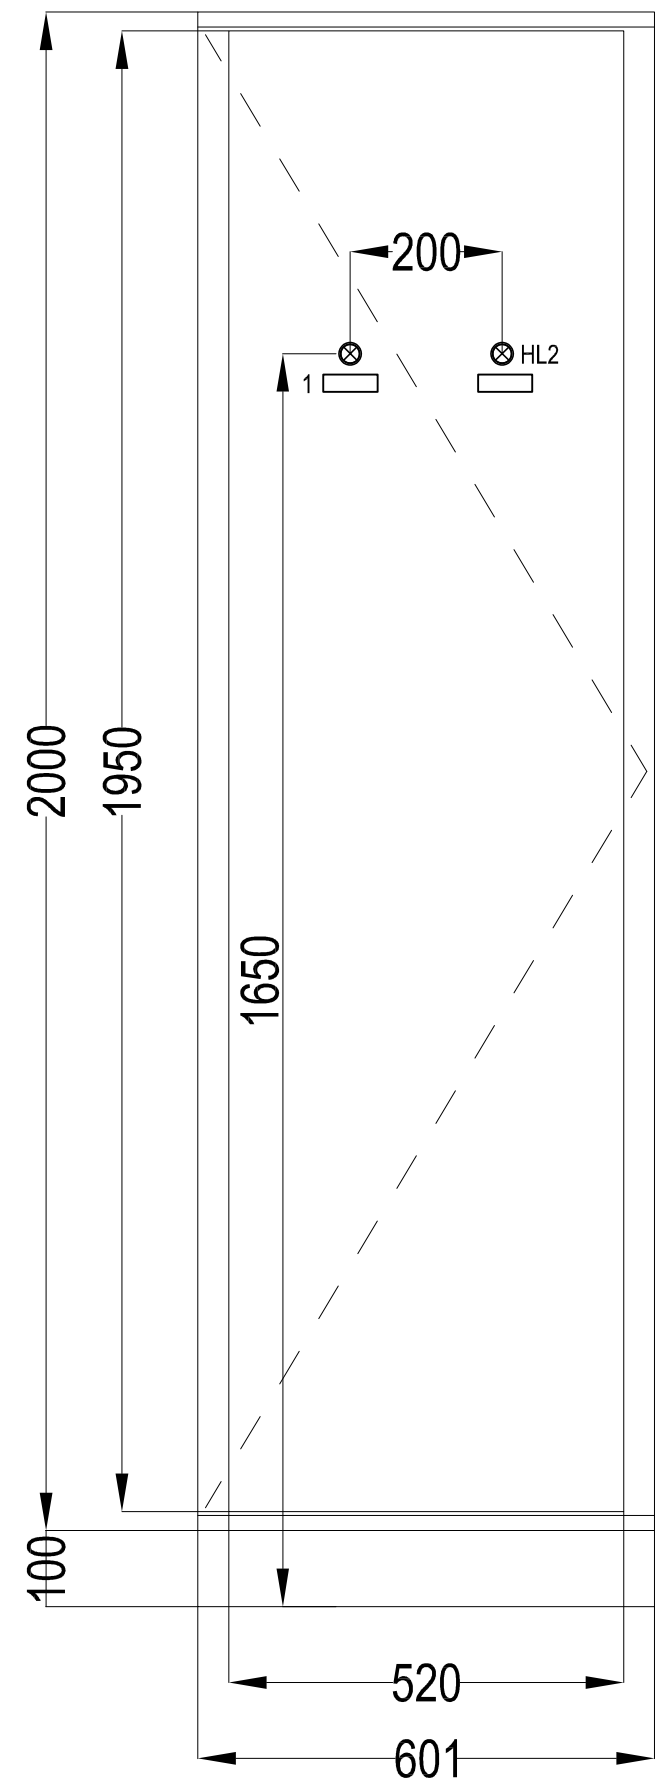

Rozváděč:
Poloha:
Stupeň krytí:
Požární klasifikace:
Dveře:
Vnější rozměry:
Vnitřní rozměry:
Výkonek:
Podstavec:

Oceloplechový rozváděč, skříňový
NA podlaže
IP40
Zažná
Plechové plně s 4-bodovou závorou, ploché, pravé/levé
601 x 2000 x 400 (Šířka x Výška x Hloubka)
-
-
Lehký, výška 100mm bez bočních výřezů

POZNÁMKA:

P: 9.84 kW
Pp: 9.84 kW
Ip: 14.22 A
In: 63A
Ik': 1.93kA

ROZMĚRY ROZVÁDĚCŮ JSOU POUZE ORIENTAČNÍ.
ROZMĚRY SE MUŽOU LÍŠIT ODLOSNÝM ROZMÍSTĚNÍM
PŘÍSTROJŮ A PŘÍPOJNIC.
INSTALOVANÉ KONTROLYK MAJÍ ZBARVENÍ DLE ČSN EN 60073 ed.2.
ZAŘÍZENÍ V PROVOZU - ZELENÁ
ZAŘÍZENÍ VYPNUTO (PORUCHA) - ČERVENÁ

Napěťová soustava: 3 NPE: 230/400V, 50 Hz, TN-C-S
Základní ochrana: izolací dle ČSN 33 2000-4-41 ed.3
krytí a přepážkami dle ČSN 33 2000-4-41 ed.3
Ochrana při poruše: automatickým odpojením od zdroje dle ČSN 33 2000-4-41 ed.3
Doplňková ochrana: proudovým chráničem dle ČSN 33 2000-4-41 ed.3
ochranným pospojováním dle ČSN 33 2000-4-41 ed.3

BKB metal OCHRANENÁ FAKULTA	BKB Metal, a.s. Hlubinská 917/20, Moravská Ostrava 702 00 Ostrava, Česká republika www.bkbmetal.cz	VYPRACOVAL/DRAWN BY KONTROLOVAL/CHECKED BY VEDOUČÍ PROJ./PROJECT MANAGER TENTO DOKUMENT JE DUŠEVNÍM VLASTNICTVÍM SPOLEČNOSTI BKB METAL, a.s. A BEZ JEJHO PŘESNÉHO SOUHLASU NESMÍ BÝT POSKYTNUT TŘETÍM OSOBÁM. / THIS DOCUMENT IS THE INTELLECTUAL PROPERTY OF BKB METAL, a.s. AND WITHOUT ITS WRITTEN PERMISSION MAY NOT BE PROVIDED TO THIRD PARTIES.	VLADIMÍR HOCHMANN ING. JAROSLAV HOLÁN NG. DANIEL RYBA
--	---	---	---

INVESTOR	FAKULTNÍ NEMOCNICE BRNO		
PROJEKT/PROJECT	FN Brno - Rekonstrukce stravovacího provozu	DATUM/DATE	10/2022
ČÁST/PART		STUPEŇ/PHASE	DPS
		MĚŘÍTKO/SCALE	1:75
		JEDNOTKY/UNITS	mm
		FORMÁT/FORMAT	A1
NÁZEV/TITLE	Rozváděč RS03.1 - přehledové schéma	POČET A4/NO. OF A4	8
		ZAKÁZKA/CONTRACT	22-5014-01
		ARCHIVNÍ ČÍSLO/ARCHIVE NUMBER	BKB-1-10867
		REV.	