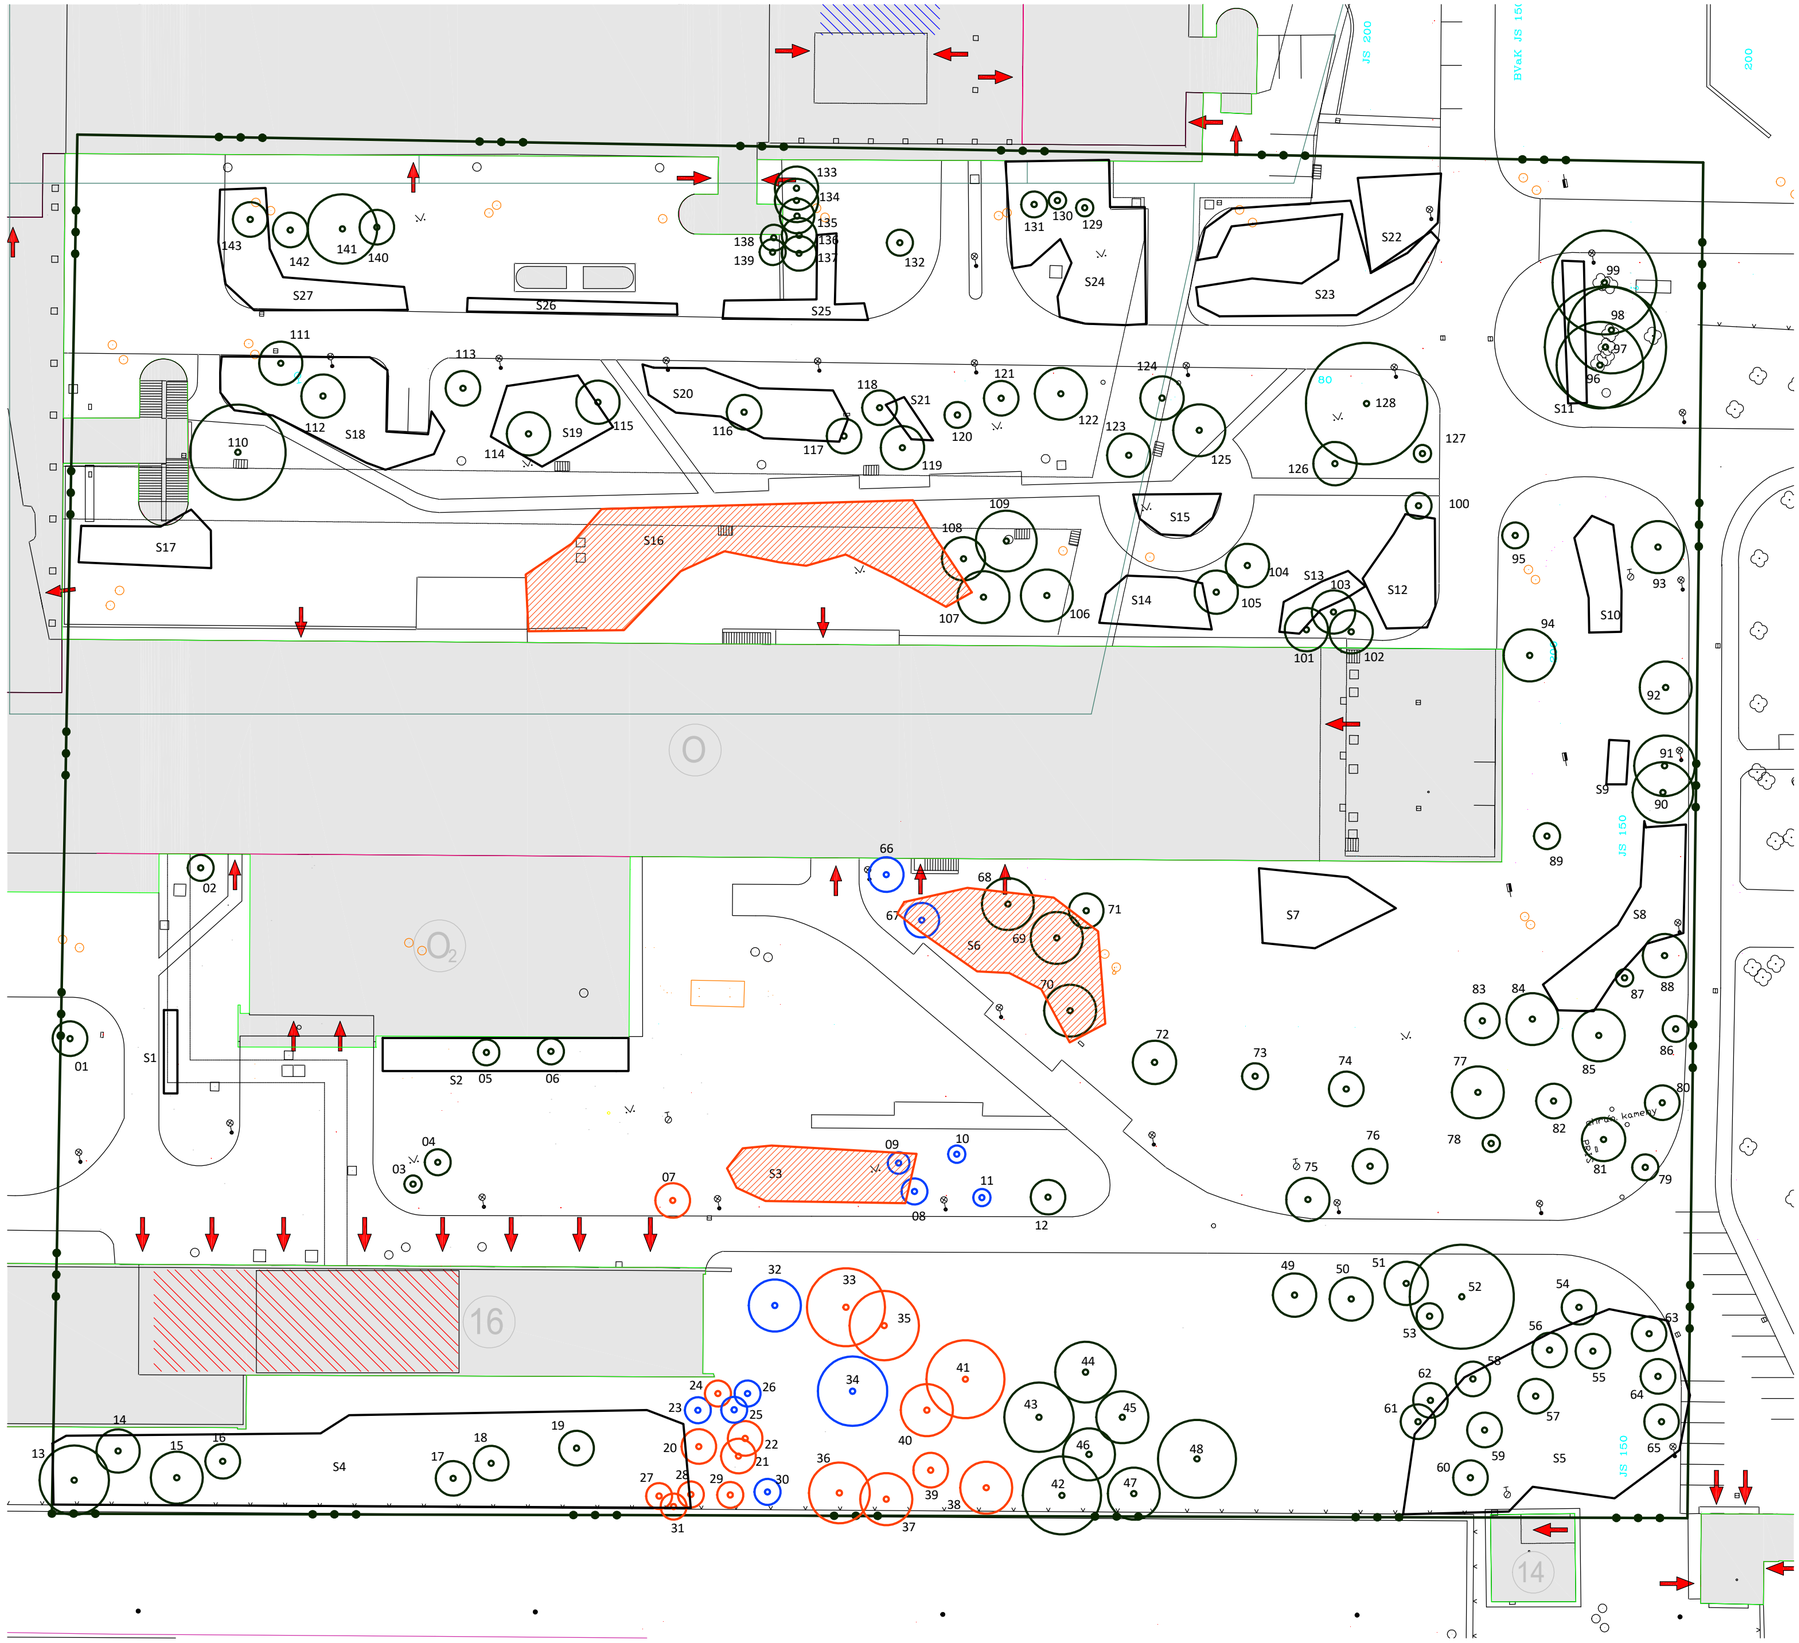

Legenda

- Řešené území
- 01 — Stromy stav
- S1 — Skupiny stromů a keřů
- 02 — Stromy určené k pokácení podléhající povolení ke kácení
- 03 — Stromy určené k pokácení nepodléhající povolení ke kácení dle 189/2013 Sb. §3a
- S2 — Skupiny stromů a keřů určené k pokácení podléhající povolení ke kácení

Pavel Doležal
Ing. arch. et Ing.
architekt

Zahrada a park s.r.o.
Všestary 1
Hradec Králové
503 12
www.zahrada-park.cz

autorizovaný architekt
ČKA 03344

Fakultní nemocnice Brno
Výstavba gynekologicko-porodnické kliniky

Inventarizace zeleně

listopad 2022

Situace inventarizace dřevin

1:500 **2**

AUTORIZOVANÝ ARCHITEKT (A1) ING. ING. ARCH. PAVEL DOLEŽAL ČKA 03 344 ČESKÁ REPUBLIKA