


# S - 1.NP

měřítko 1 : 200

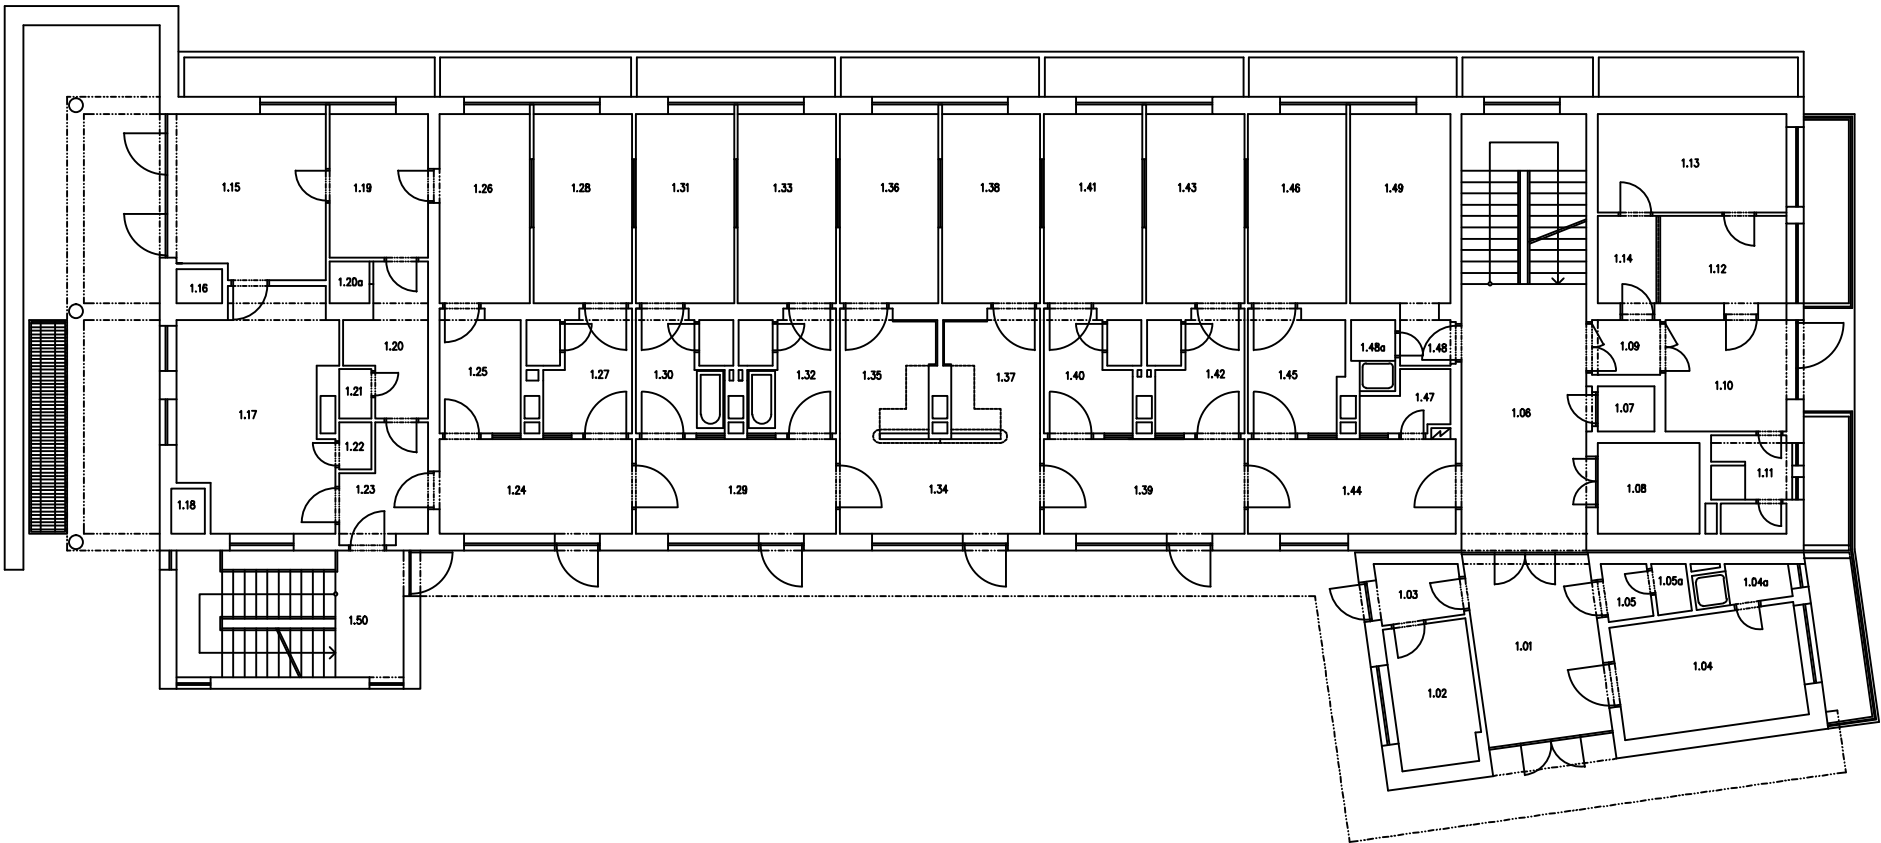

LEGENDA MÍSTNOSTÍ – 1. PODLAŽÍ

ČÍSLO MÍSTNOSTI	ÚČEL MÍSTNOSTI	PLOCHA /M <sup>2</sup> /
1.01	ZÁDVEŘÍ	16,60
1.02	POČÍTAČOVÉ PRACOVÍŠTĚ	8,20
1.03	PŘEDSÍŇ, SBĚR MATERIÁLU	3,70
1.04	VRCHNÍ SESTRA	14,80
1.04a	SOCIÁLNÍ ZAŘÍZENÍ	2,45
1.05	PŘEDSÍŇ WC	1,75
1.05a	WC	1,20
1.06	SCHODIŠTĚ, HALA	38,90
1.07	OSOBNÍ VÝTAH	–
1.08	LŮŽKOVÝ VÝTAH	–
1.09	PŘEDSÍŇ	2,80
1.10	PŘEDSÍŇ	10,00
1.11	PŘEDSÍŇ, WC A SPRCHA	5,10
1.12	POKOJ MATEK	7,70
1.13	POKOJ MATEK	13,00
1.14	PŘEDSÍŇ	3,80
1.15	INFEKČNÍ PORADNA	17,80
1.16	INSTALAČNÍ ŠACHTA	–
1.17	ČEKÁRNA	23,40
1.18	INSTALAČNÍ ŠACHTA	–
1.19	PRACOVNA SESTER	10,10
1.20	PŘEDSÍŇ, SPRCHA	8,20
1.21	WC PERS.	1,10
1.22	WC PAC.	1,10
1.23	CHODBA	6,10
1.24	CHODBA	13,40
1.25	PŘEDSÍŇ	6,80
1.26	INFEKČNÍ PORADNA	12,30
1.27	SANITÁRNÍ PŘEDSÍŇ	8,20
1.28	SKLAD	13,00
1.29	CHODBA	13,80
1.30	SANITÁRNÍ PŘEDSÍŇ	8,20
1.31	INFEKČNÍ AMBULANCE	13,00
1.32	SANITÁRNÍ PŘEDSÍŇ	8,20
1.33	INFEKČNÍ AMBULANCE	13,00
1.34	CHODBA	13,80
1.35	PRACOVÍŠTĚ SESTER	8,20
1.36	PRACOVNA SESTER	13,00
1.37	EVIDENCE, PŘÍJEM	8,20
1.38	KARTOTÉKA	13,00
1.39	CHODBA	13,80
1.40	SANITÁRNÍ PŘEDSÍŇ	8,20
1.41	INFEKČNÍ AMBULANCE	13,00
1.42	SANITÁRNÍ PŘEDSÍŇ	8,20
1.43	INFEKČNÍ AMBULANCE	13,00
1.44	CHODBA	13,80
1.45	SANITÁRNÍ PŘEDSÍŇ	8,20
1.46	DENNÍ MÍSTNOST	13,00
1.47	ÚKLIDOVÁ KOMORA	3,90
1.48	PŘEDSÍŇ	2,00
1.48a	HYGIENICKÉ ZAŘÍZENÍ	2,00
1.49	PRACOVNA LÉKAŘE	13,30
1.50	VENKOVNÍ SCHODIŠTĚ	20,60