


S - 1.PP

měřítko 1 : 200

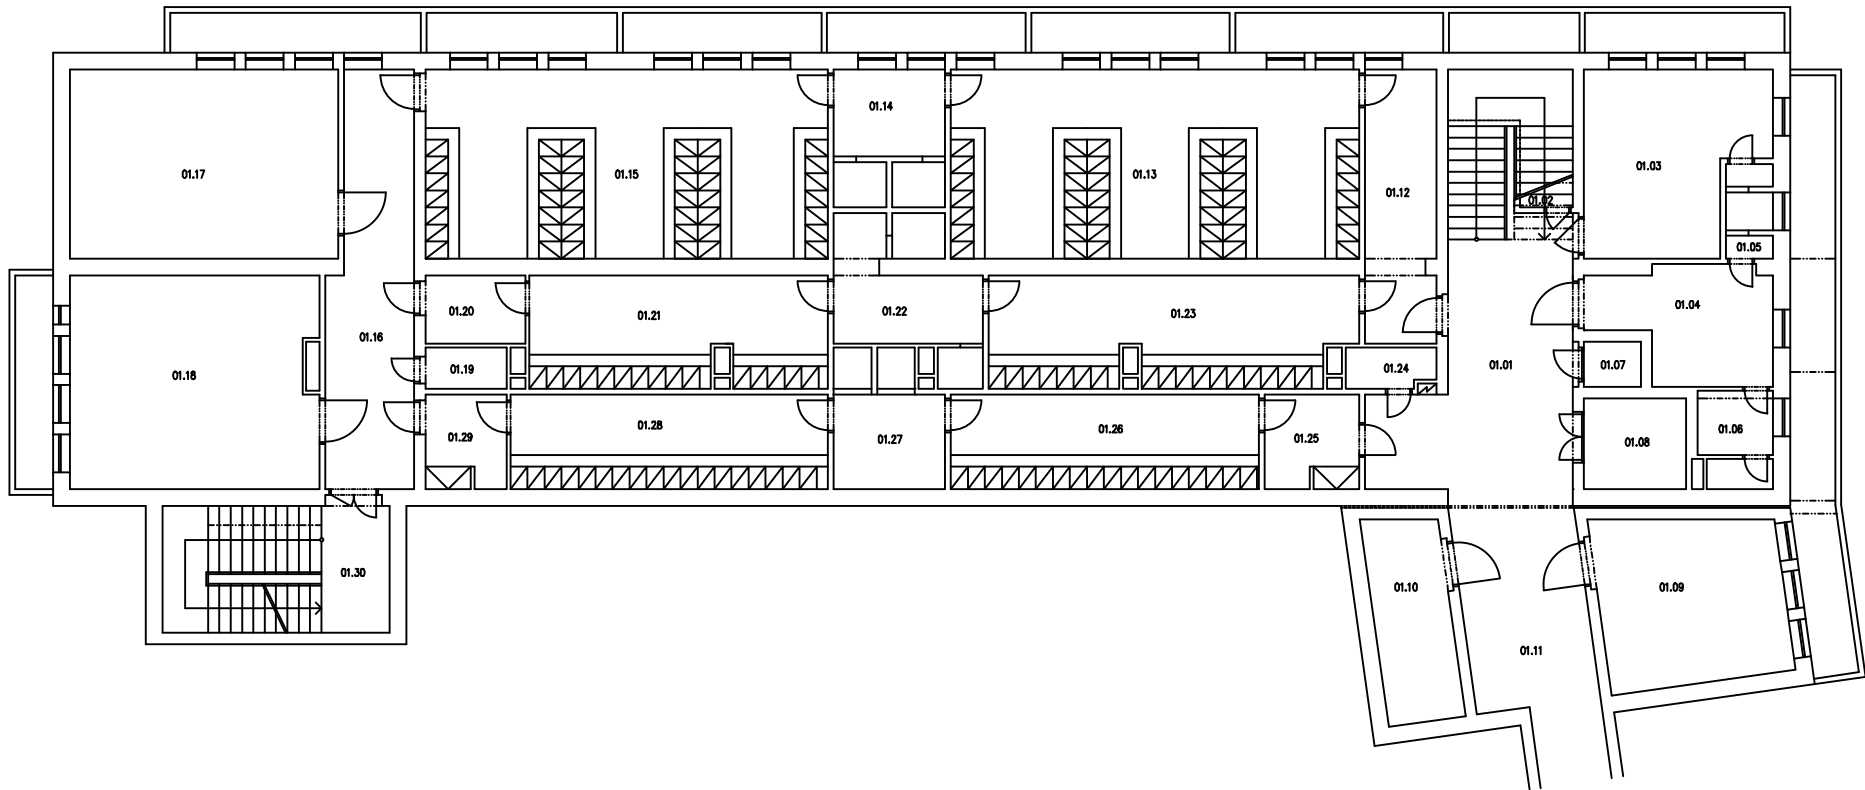

LEGENDA MÍSTNOSTÍ – 1.PODZEMÍ

ČÍSLO MÍSTNOSTI	ÚČEL MÍSTNOSTI	PLOCHA /M ² /
01.01	SCHODIŠTĚ?, HALA	61,60
01.02	KLIMATIZACE	7,70
01.03	SKLAD LŮŽEK	21,40
01.04	ŠATNA	13,10
01.05	PŘEDSÍŇ, SPRCHA	3,00
01.06	PŘEDSÍŇ, WC	4,80
01.07	OSOBNÍ VÝTAH	–
01.08	LŮŽKOVÝ VÝTAH	–
01.09	SKLAD LŮŽEK	21,70
01.10	ROZVODNA NN	11,40
01.11	SPOJOVACÍ CHODBA	–
01.12	CHODBA	13,60
01.13	ŠATNA	54,00
01.14	PŘEDSÍŇ, SPRCHA	10,70
01.15	ŠATNA	53,40
01.16	CHODBA	23,50
01.17	VÝMĚNÍKOVÁ STANICE	35,60
01.18	STROJOVNA STL. VZDUCHU A VAKUA	36,60
01.19	WC PERS.	2,60
01.20	PŘEDSÍŇ	4,90
01.21	ŠATNA	23,10
01.22	PŘEDSÍŇ, SPRCHA	12,60
01.23	ŠATNA	27,60
01.24	ÚKLIDOVÁ KOMORA	2,50
01.25	PŘEDSÍŇ	6,30
01.26	ŠATNA	20,40
01.27	PŘEDSÍŇ, SPRCHA	10,00
01.28	ŠATNA	21,00
01.29	PŘEDSÍŇ	5,50
01.30	VENKOVNÍ SCHODIŠTĚ	20,60