


S - 2.NP

měřítko 1 : 200

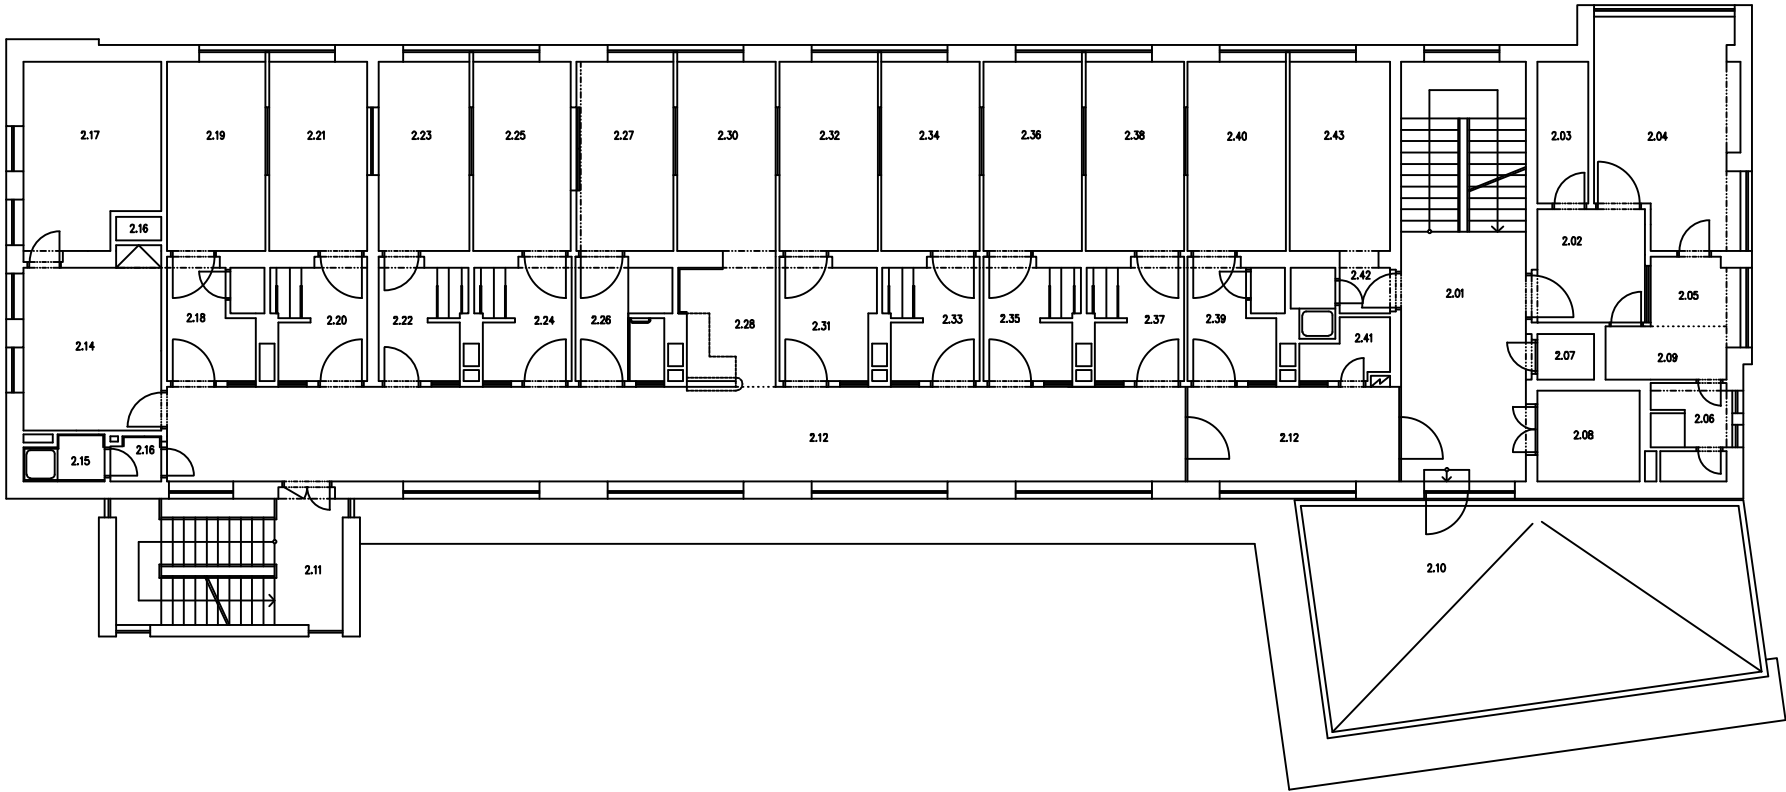

LEGENDA MÍSTNOSTÍ – 2.PODLAŽÍ

ČÍSLO MÍSTNOSTI	ÚČEL MÍSTNOSTI	PLOCHA /M ² /
2.01	SCHODIŠŤOVÁ HALA	37,30
2.02	PŘEDSÍŇ	9,10
2.03	SKLAD	5,10
2.04	ZÁKROKOVÁ MÍSTNOST	21,60
2.05	UMÝVÁRNA	4,95
2.06	PŘEDSÍŇ, WC, SPRCHA	5,10
2.07	OSOBNÍ VÝTAH	–
2.08	LŮŽKOVÝ VÝTAH	–
2.09	VSTUPNÍ FILTR	4,00
2.10	TERASA	59,80
2.11	VENKOVNÍ SCHODIŠŤE	20,60
2.12	CHODBA	83,40
2.13	JÍDELNÍ VÝTAH	–
2.14	PŘÍPRAVNA JIDLA	16,20
2.15	HYGIENICKÉ ZAŘÍZENÍ	2,40
2.16	PŘEDSÍŇ	1,40
2.17	MÍSTNOST SESTER	17,30
2.18	SANITÁRNÍ MÍSTNOST	7,70
2.19	EXPEKTAČNÍ BOXY PRO KOJENCE	13,00
2.20	SANITÁRNÍ MÍSTNOST	7,70
2.21	EXPEKTAČNÍ BOXY PRO KOJENCE	13,00
2.22	SANITÁRNÍ MÍSTNOST	7,10
2.23	EXPEKTAČNÍ BOXY PRO KOJENCE	12,00
2.24	SANITÁRNÍ MÍSTNOST	7,70
2.25	EXPEKTAČNÍ BOXY PRO KOJENCE	13,00
2.26	SANITÁRNÍ MÍSTNOST	7,70
2.27	EXPEKTAČNÍ BOXY PRO KOJENCE	13,00
2.28	PRACoviŠTĚ SESTER	7,65
2.29	HYGIENICKÉ ZAŘÍZENÍ	2,00
2.30	POZOROVACÍ BOX SESTER	13,00
2.31	PŘEDSÍŇ	7,70
2.32	PRACOVNA LÉKAŘŮ	13,00
2.33	SANITÁRNÍ PŘEDSÍŇ	7,70
2.34	EXPEKTAČNÍ BOXY PRO BATOLATA	13,00
2.35	SANITÁRNÍ PŘEDSÍŇ	7,70
2.36	EXPEKTAČNÍ BOXY PRO BATOLATA	13,00
2.37	SANITÁRNÍ PŘEDSÍŇ	7,70
2.38	EXPEKTAČNÍ BOXY PRO BATOLATA	13,00
2.39	SANITÁRNÍ PŘEDSÍŇ	7,70
2.40	EXPEKTAČNÍ BOXY PRO BATOLATA	13,00
2.41	ÚKLIDOVÁ KOMORA	3,15
2.42	PŘEDSÍŇ	2,00
2.43	PRACOVNA LÉKAŘE	13,30