


S - 4.NP

měřítko 1 : 200

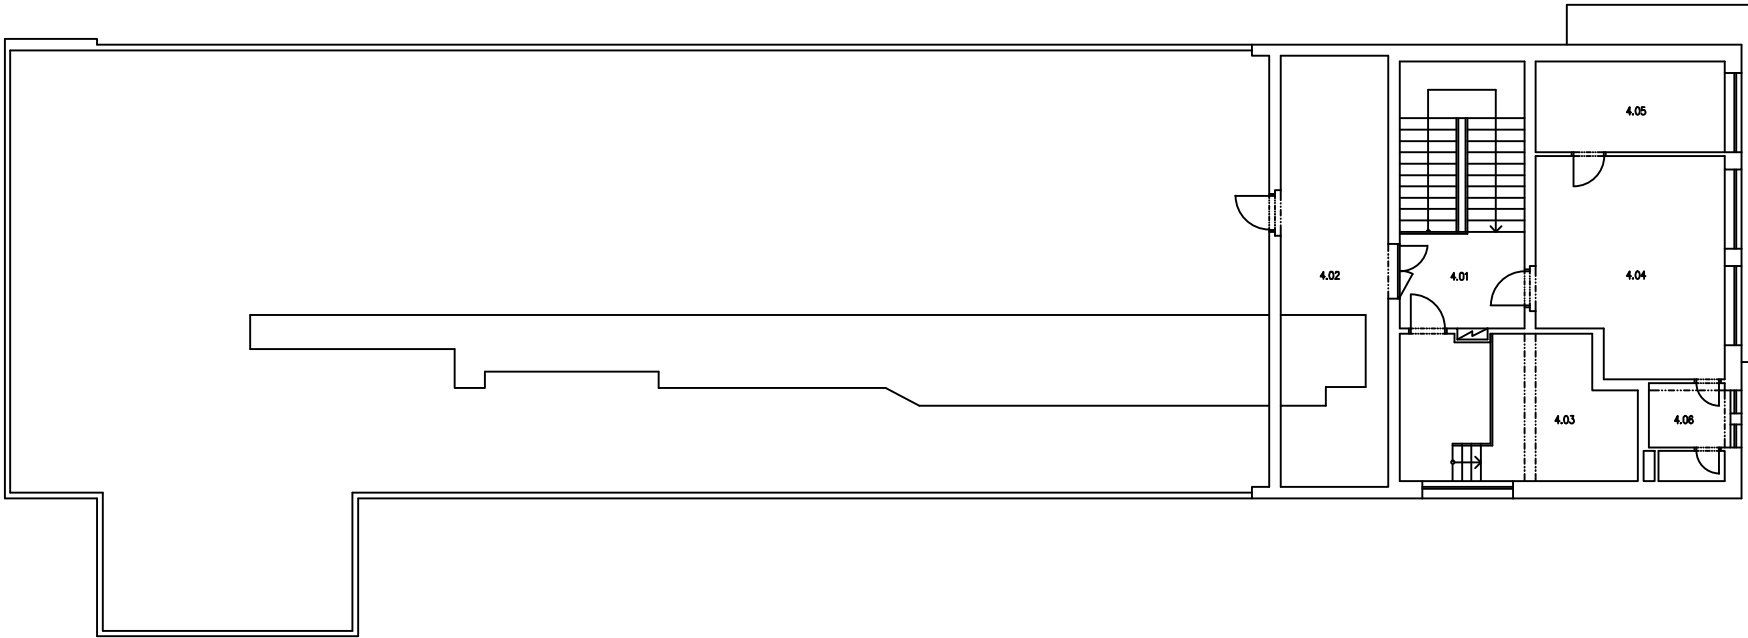

LEGENDA MÍSTNOSTÍ – 4.PODLAŽÍ

ČÍSLO MÍSTNOSTI	ÚČEL MÍSTNOSTI	PLOCHA /M ² /
4.01	SCHODIŠTĚ	23,30
4.02	STROJOVNA VZT	32,50
4.03	STROJOVNA VÝTAHŮ	22,70
4.04	STUDOVNA	27,20
4.05	KNIHOVNA	12,00
4.06	PŘEDSÍŇ, WC	5,10