

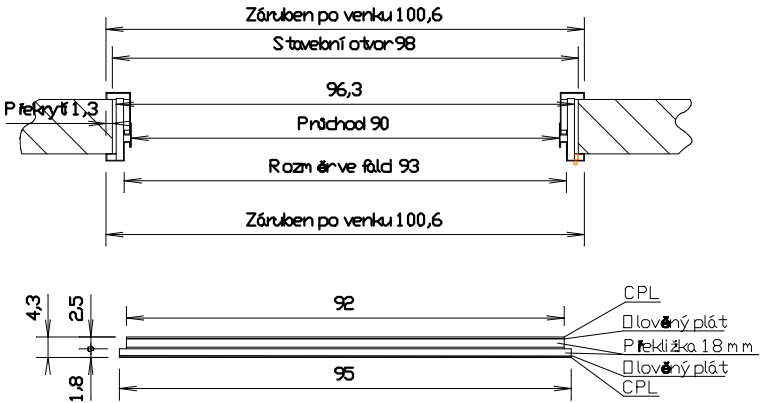


PŮDORYS MÍSTNOSTÍ S UMÍSTĚNÍM NOVÝCH TRUHLÁŘSKÝCH DVEŘÍ:

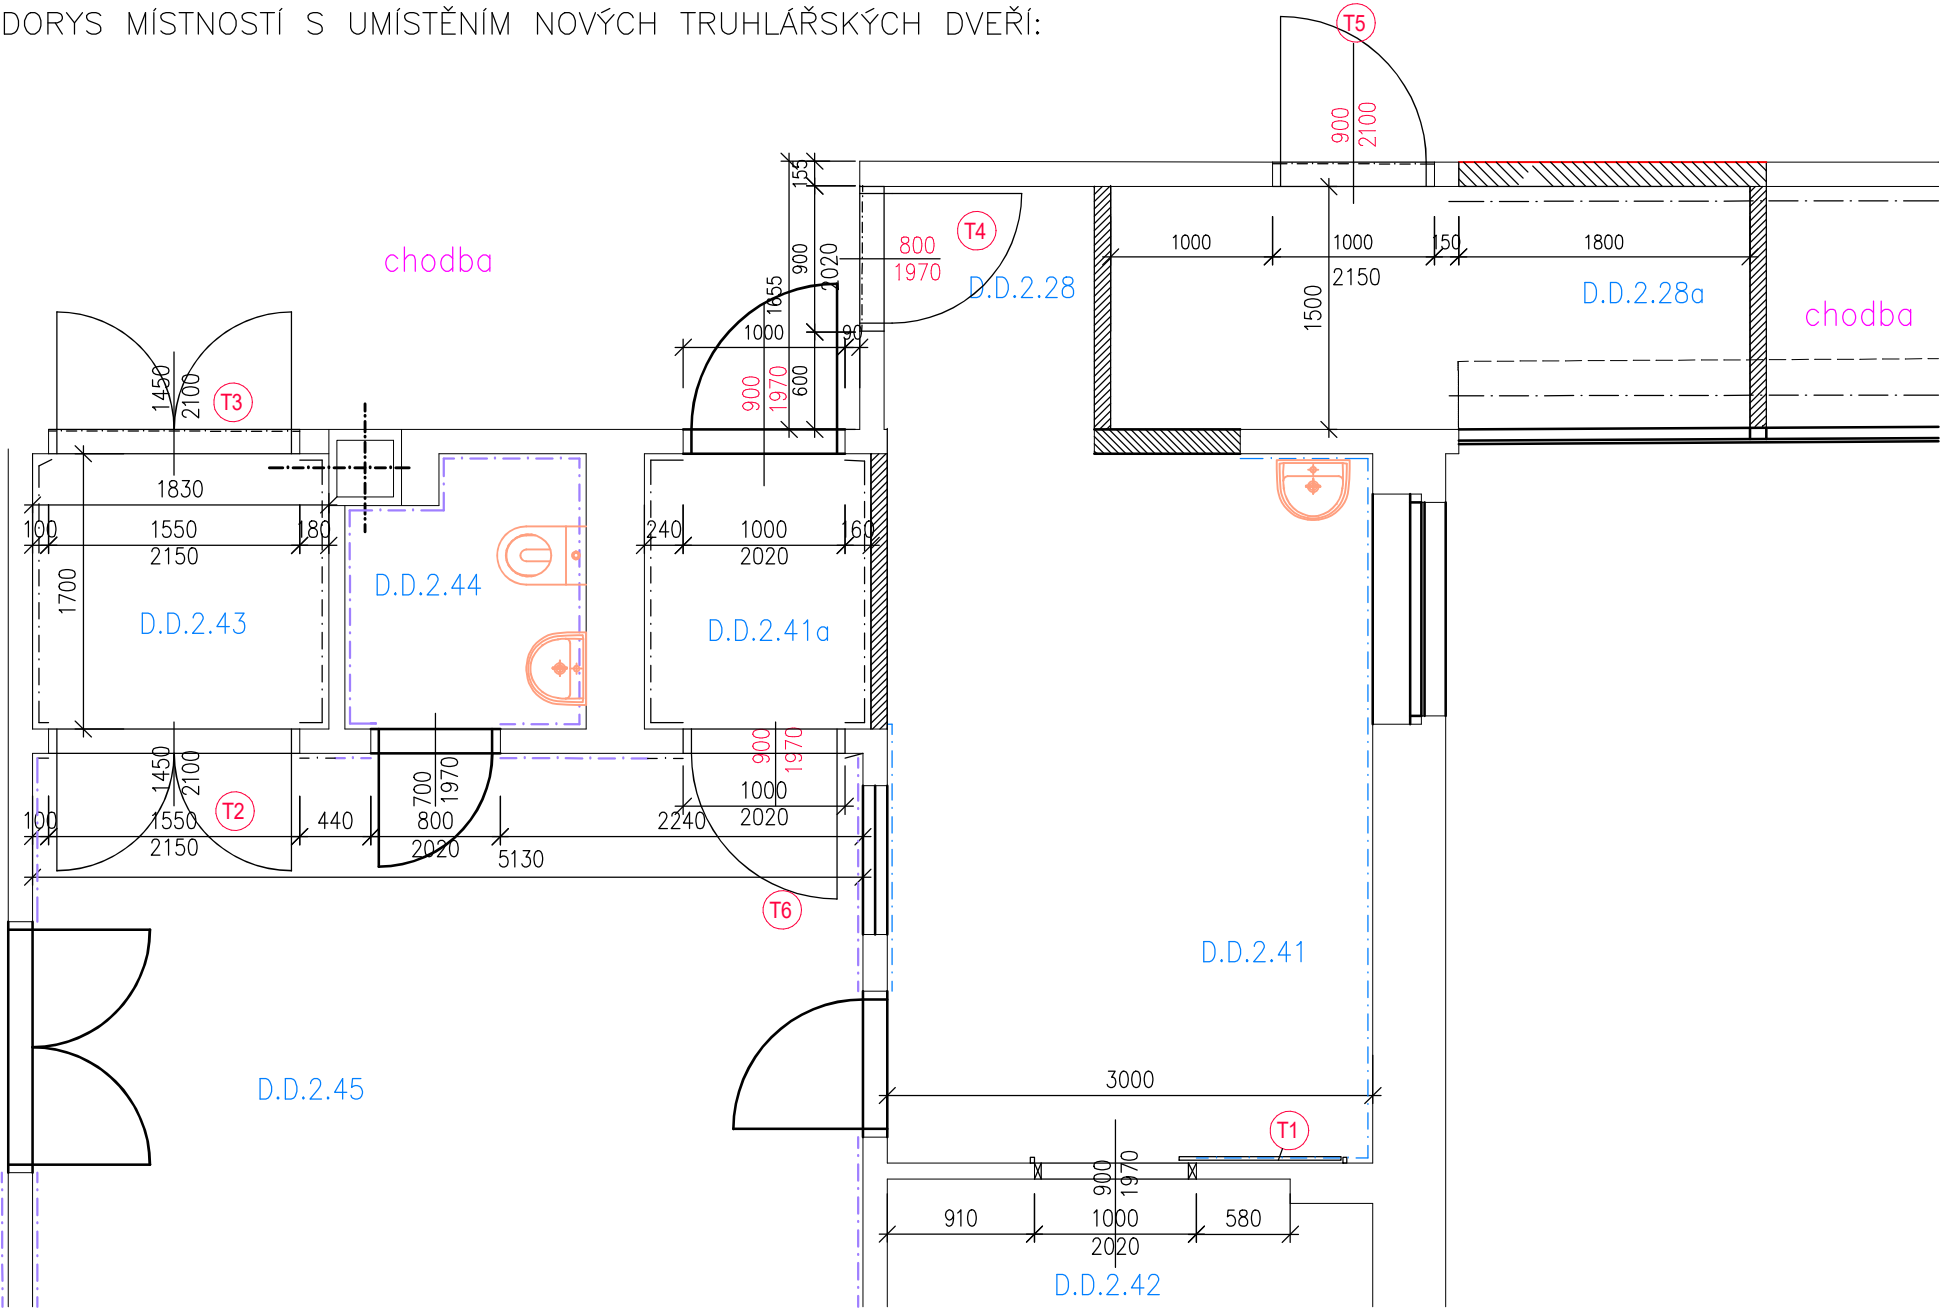

VÝROBNÍ ROZMĚRY NOVÝCH DVEŘÍ ROZMĚRU 900/1970

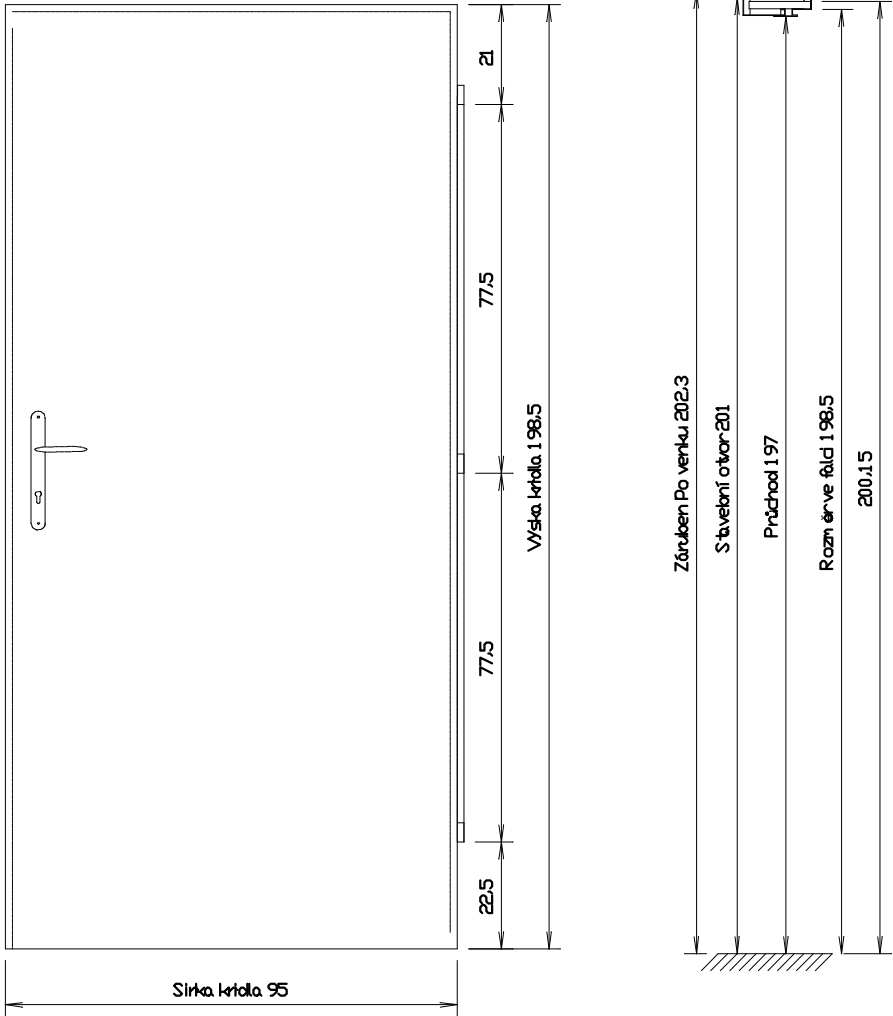

POPIS STAVEBNÍCH A MONTÁŽNÍCH ÚPRAV:

- BARYTOVÉ DVEŘE, oranžový RAL oboustranný
- T2 1\* dvooukřídlové dveře 1550/2150 (otvor stavební), otočné, plné, hladké
  - T6 1\* jednokřídlové dveře 1000/2020 (stavební otvor), pravé, dtto
- obyčejné bez RTG ochrany, oranžový RAL oboustranný
- T3 1\* dvooukřídlové dveře 1550/2150 (otvor stavební), otočné, plné, hladké
  - T4 1\* jednokřídlové dveře 900/2020 (stavební otvor), pravé, dtto
  - T5 1\* jednokřídlové dveře 1000/2150 (stavební otvor), pravé, dtto
  - T1 1\* jednokřídlové, posuvné po stěně s dorazem 1000/2020 pravé

STAVEBNÍ OTVOR VĚTŠÍ O NUTNÝ ROZMĚR OSAZENÍ OCELOVÝCH ZÁRUBNÍ

Jedná se o nová 1\* jednokřídlová vnitřní dveřní křídla otvíravá (900/1970) s povrchovou úpravou vysokotlakým laminátem HPL tl. 0,8 mm oranžovo-červeně syté barvy jako RAL okolních. Vnitřní výplň z odlehčené DTD nebo zvukově izolační desky, stínění s olověnou vložkou je podmínkou !!!. Součástí dodávky jsou zárubně z žárově pozinkovaného plechu, potřeba požadavku na stínění s olověnou vložkou s barytovou výplní.

<div></div>		<div>Název stavby: FN Brno – stavební připravenost REACT v objektu D, Dětská nemocnice</div>		<div>Objednavatel:  Fakultní nemocnice Brno Jihlavská 20, 625 00 Brno IČ: 65269705</div>	
		<div>Místo stavby: FN BRNO, DĚTSKÁ NEMOCNICE, BUDOVA D, Černopolní 9</div>			
<div>Zhotovitel:  Ing. Jana Třeščíková IČO: 74262971 Bzenecká 4157/10 628 00 Brno tel. 731484231</div>		<div>Autorizovaný inženýr projektu:  Ing. Michal Roubíček ČKAIT 0007817 U Malvazinky 2671/28 150 00 Praha 5</div>			
<div>Zodpovědný projektant:  Ing. Jana Třeščíková</div>		<div>Zakázka:  024_2022</div>		<div>Stavební objekt:  SO_KD01</div>	
		<div>Formát:  A2</div>		<div>Měřítko:  -</div>	
<div>Vypracoval:  Ing. Jana Třeščíková</div>		<div>Část dokumentace:  D.1.1 Architektonicko-stavební řešení</div>		<div>Paré:</div>	
		<div>Stupeň dokumentace:  Dokumentace pro stavební povolení</div>			
		<div>Obsah výkresu:  DETAIL TRUHLÁŘSKÉHO VÝROBKU NOVÝCH DVEŘÍ</div>		<div>Datum:  11/2022</div>	
				<div>Číslo výkresu:  D.1.11</div>	