


# DVEŘE D3

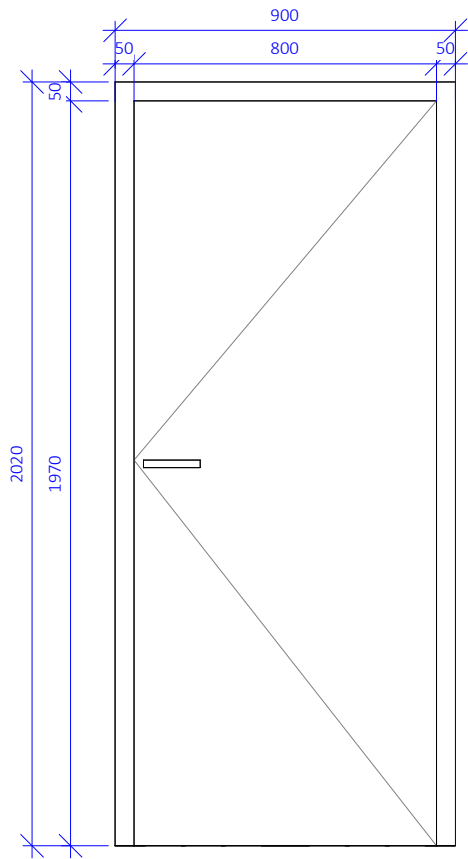

## VÝPIS DVEŘÍ - DVEŘE D3

OZNAČENÍ		ROZMĚRY		POPIS	POČET
OZN.	ČÍSLO	ŠÍŘKA	VÝŠKA		
D3	D	800	1970	Nové dveře jednokřídlé pravé, se zárubněmi, bez prahu. Dveře budou osazeny oboustraně klikou, výrobek musí jako komplet vykazovat potřebné stínění pro radioterapeutické pracoviště, které bude zajištěno vložkou z Pb plechu tloušťky 2mm. Výrobek musí jako komplet vykazovat potřebné akustické odhlučnění a splňovat 5. třídu zvukové izolace tedy $R_w=45-49dB$ , taktéž musí splňovat 8. třídu zátěžových cyklů. Dveře budou opatřeny vinylovým pásem do výšky 1100mm, bude se jednat o idetický vinylový obklad, který je použit na stěnách.	1

část

měřítko

1:20

název dokumentu

VÝPIS DVEŘÍ - DVEŘE D3

číslo přílohy

AS-501.3