


DVEŘE D6

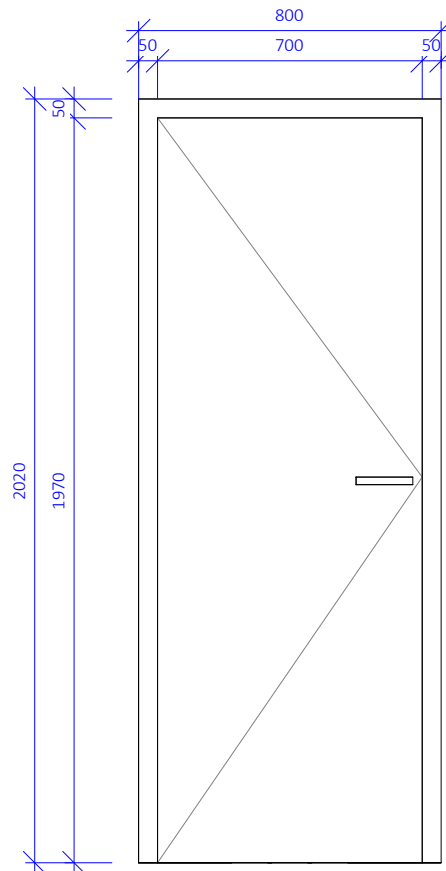

VÝPIS DVEŘÍ - DVEŘE D6

OZNAČENÍ		ROZMĚRY		POPIS	POČET
OZN.	ČÍSLO	ŠÍŘKA	VÝŠKA		
D6	D	700	1970	Nové dveře jednokřídlé pravé, se zárubněmi, bez prahu. Dveře budou osazeny klikou ze strany vyšetřovny a koulí ze strany kabinky. Výrobek musí jako komplet vykazovat potřebné stínění pro radioterapeutické pracoviště, které bude zajištěno vložkou z Pb plechu tloušťky 2mm, taktéž musí splňovat 8. třídu zátěžových cyklů. Dveře budou opatřeny vinylovým pásem do výšky 1100mm, bude se jednat o idetický vinylový obklad, který je použit na stěnách.	1

VÝPIS DVEŘÍ - DVEŘE D6.2

OZNAČENÍ		ROZMĚRY		POPIS	POČET
OZN.	ČÍSLO	ŠÍŘKA	VÝŠKA		
D6.2	D	700	1970	Nové dveře jednokřídlé levé, se zárubněmi, bez prahu. Dveře budou osazeny klikou ze strany vyšetřovny a koulí ze strany kabinky. Výrobek musí jako komplet vykazovat potřebné stínění pro radioterapeutické pracoviště, které bude zajištěno vložkou z Pb plechu tloušťky 2mm, taktéž musí splňovat 8. třídu zátěžových cyklů. Dveře budou opatřeny vinylovým pásem do výšky 1100mm, bude se jednat o idetický vinylový obklad, který je použit na stěnách.	1

část

měřítko

1:20

název dokumentu

VÝPIS DVEŘÍ - DVEŘE D6

číslo přílohy

AS-501.6