


# DVEŘE D7

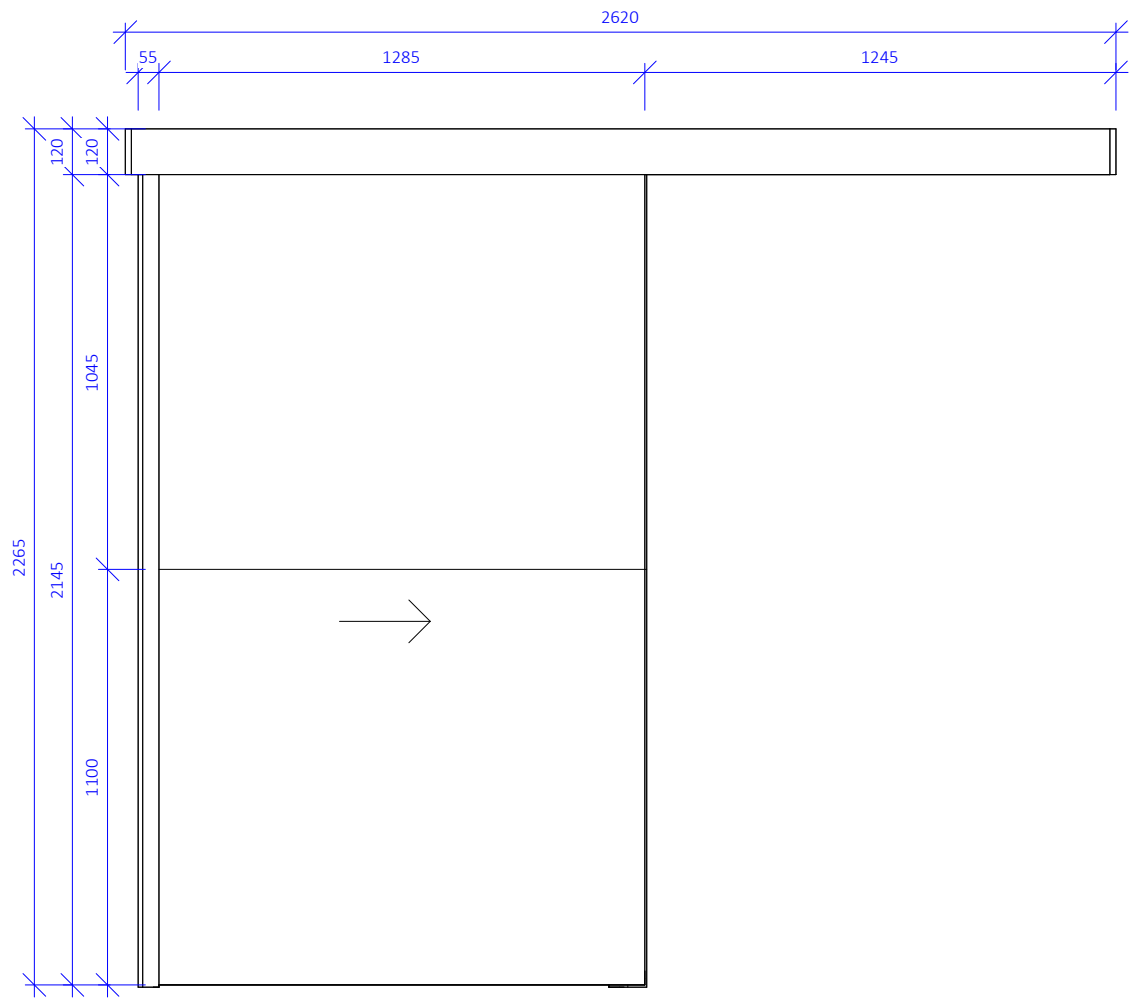

## VÝPIS DVEŘÍ - DVEŘE D7

OZNAČENÍ		ROZMĚRY		POPIS	POČET
OZN.	ČÍSLO	ŠÍŘKA	VÝŠKA		
D7		1261	2199	Nové posuvné dveře pravé, jednokřídlé se zárubněmi, bez prahu. Dveře budou osazeny dle požadavku technologie přípravou pro řízení vstupu. Výrobek musí jako komplet splňovat 8. třídu zátěžových cyklů. Dveře budou opatřeny vinylovým pásem do výšky 1100mm, bude se jednat o idetický vinylový obklad, který je použit na stěnách.	1

část

měřítko

1:20

název dokumentu

VÝPIS DVEŘÍ - DVEŘE D7

číslo přílohy

AS-501.7