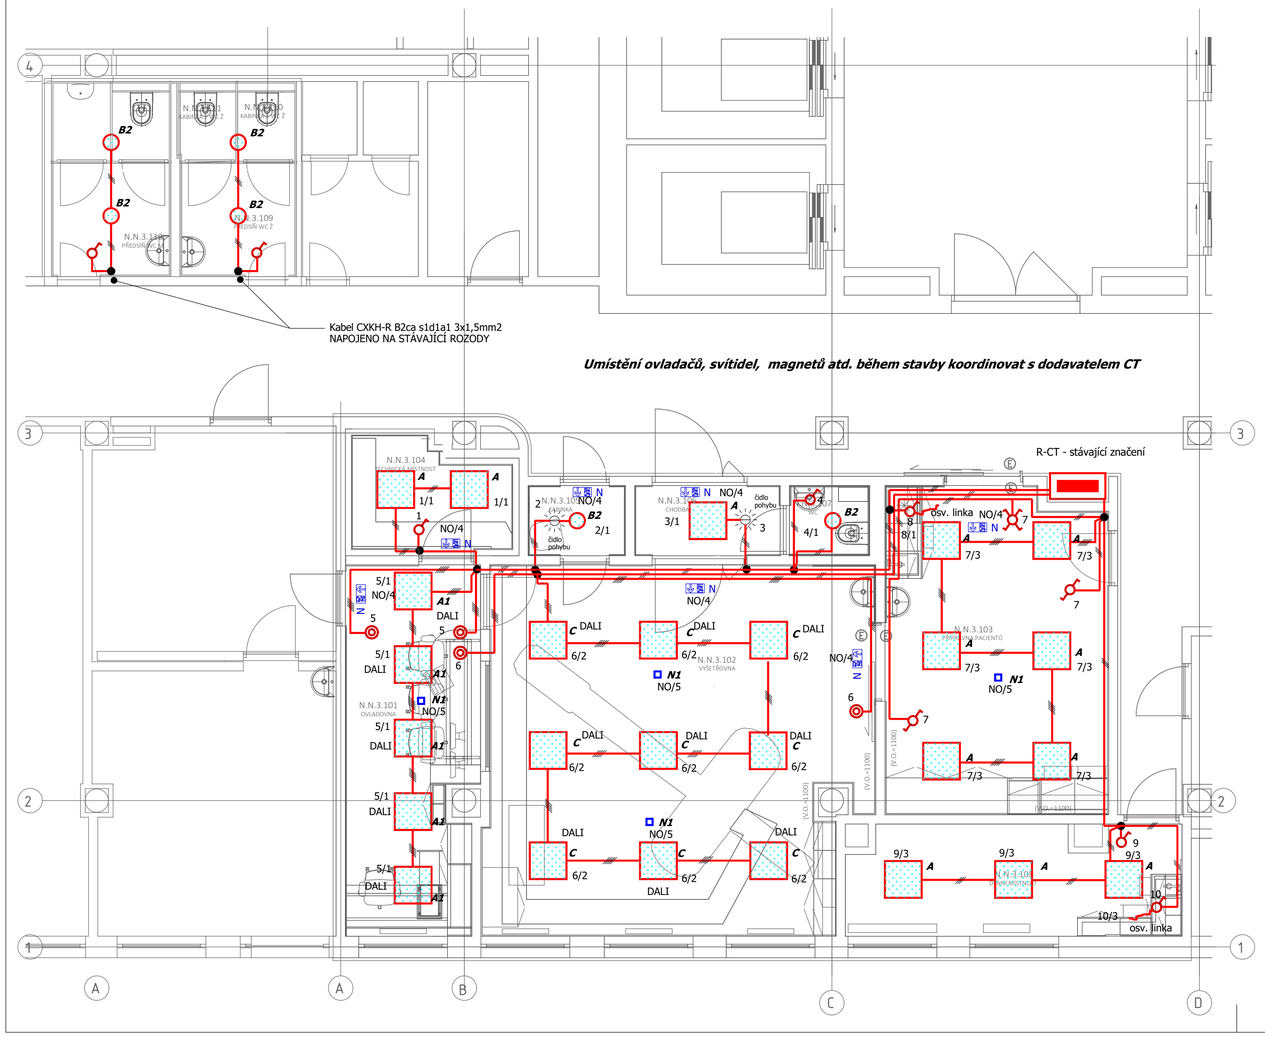

POZNÁMKA:

Všechny míry jsou v mm od čisté zdi nebo podlahy. Dodržte kóty, dimenze a rozteče ! Způsob napájení el. zásuvek a všech pevně instalovaných el. spotřebičů v místnostech pro lékařské účely je dán skupinou dle ČSN 33 2000-7-710, která je uvedena v šestiúhelníku u názvu místnosti.
Elektroinstalace mohou být prováděny pouze odborně způsobilými subjekty, kteří jsou držiteli oprávnění dle zákona č. 174/1968 Sb., a musí být provedeny dle požadavků ČSN 33 2130 ed. 3 a ČSN 33 2000-7-710.

LEGENDA

- Kabel CXKH-R B2ca s1d1a1 3,5x1,5mm2 pod omítkou , v podhledu stropu
- Tlačítkový ovladač 10A, 230V IP 20
- Senzoz pohybu vestavný do podhledu
- Přepínač střídavý 10A, 230V, IP 20
- Přepínač křížový 10A, 230V, IP 20
- Vypínač jednopólový 10A, 230V, IP 20

Světelné rozvody budou provedeny kabely CXKH-R B2ca s1d1a1 , které budou ukoženy pod omítkou, v podhledu stropu. Osvětlení prostor je navrženo na hodnotu 500 lx - budou použita svítidla se stmívatenými elektronickými předřadníky DALI , které budou ovládané pomocí tlačítkových ovkadačů osazených ve výšce 120 cm nad podlahpu. Označená svítidla budou vybanena elektroinventéry a na vyznačených místech budou osazeny nouzová svítidla.

ROZVODNÁ SOUSTAVA: 3+PEN, 3N+PE ~ 50Hz 400V TN-C-S
OCHRANA NEŽIVÝCH ČÁSTÍ DLE ČSN 33 2000-4-41 edice 3: AUTOMATICKÝM ODPOJENÍM PŘI PORUŠE, PROUDOVÝMI CHRÁNIČI, POSPOJOVÁNÍM

generální projektant
Atelier 99 s.r.o.
Purkyňova 71/99
612 00 Brno

projektant části
JIŘÍ PAVLŮ
Kpt. Jaroše 37, 680 01 BOSKOVICE
Tel: 602 581 166
E-mail:jpavlu@tiscali.cz

architekt
HIP Jakub Tichý
ved. projektant Jakub Tichý
stavebník Fakultní nemocnice Brno, Jihlavská 340/20, Bohunice, 62500 Brno

vypracoval Jiří Pavlů
kontroloval Jiří Pavlů
zodp. projektant Jiří Pavlů

číslo pare

KRNM REKONSTRUKCE CT V BUDOVĚ "L" 3.NP

název stavby

objekt 01

část D.1.4.1 – ELEKTRO SILNOPROUD

název dokumentu SVĚTELNÉ ROZVODY

číslo přílohy EL-04

zakázka A-21-898
datum 4/2023
stupeň DPS
měřítko 1:50