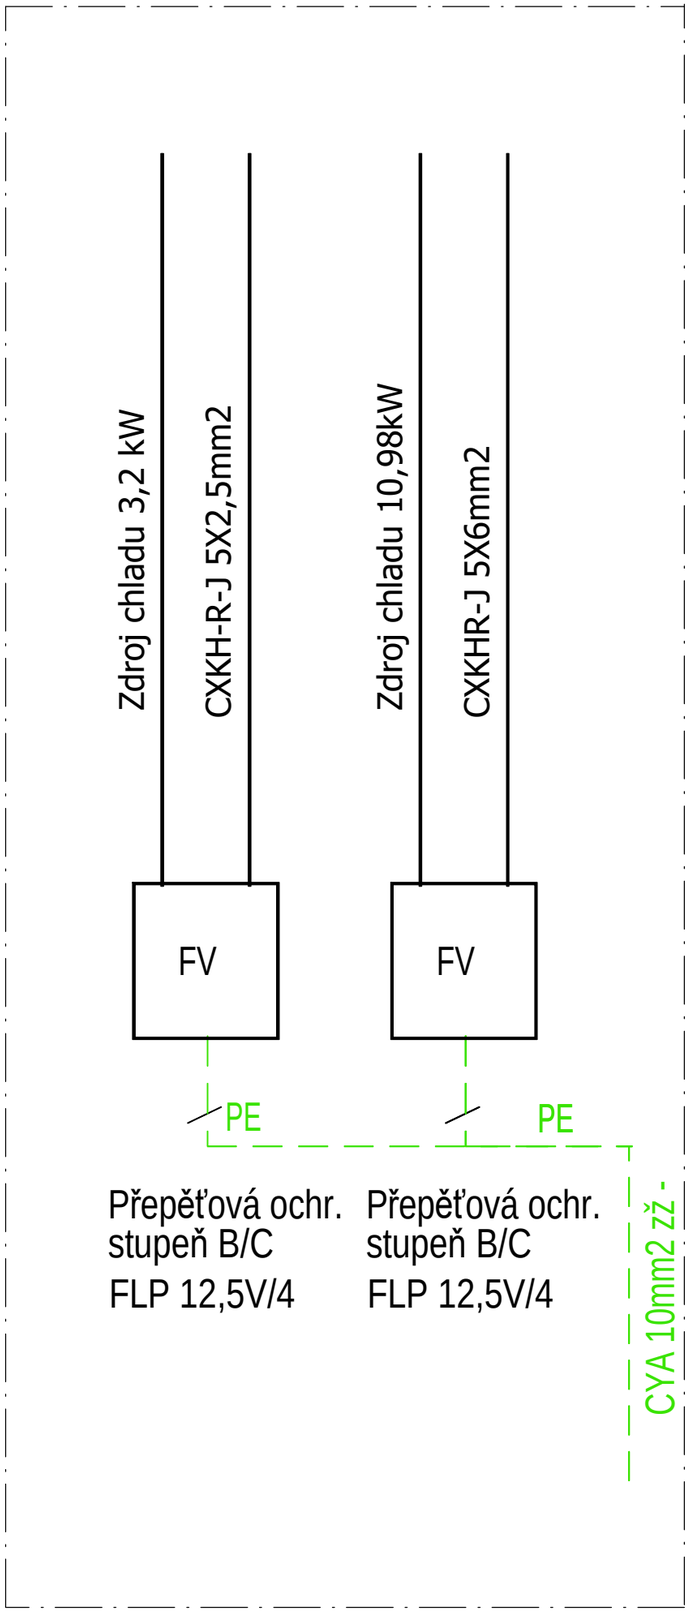

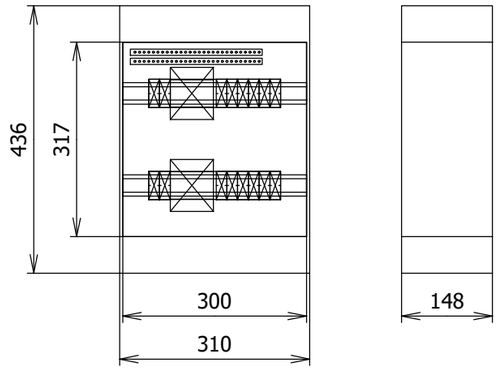

Rozvodnice	Kompaktní rozvodnice, vnitřní a venkovní použití, IP65,
Rozvodnice	Průmyslové provedení kompletně zhotovené z vysoce kvalitního polykarbonátu, odolné proti UV záření...
Poloha:	NA omítce
Barva:	Šedá
Dveře:	Plastové průhledné
Zadní kryt:	Součást rozvaděčové skříně
Konstrukce:	S DIN lištami
Počet řad, modulů:	Počet řad 2. Počet modulů 24.
Vnější rozměry:	310 x 436 x 148 (Šířka x Výška x Hloubka)
Vnitřní rozměry:	300 x 317 (Šířka x Výška)
Výklenek:	-

ROZVODNÁ SOUSTAVA: 3+PEN, 3N+PE ~ 50Hz 400V TN-C-S
OCHRANA NEŽIVÝCH ČÁSTÍ DLE ČSN 33 2000-4-41 edice 3:
AUTOMATICKÝM ODPOJENÍM PŘI PORUŠE, PROUDOVÝMI CHRÁNIČI,
POSPOJOVÁNÍM

generální projektant

Atelier 99 s.r.o.
Purkyňova 71/99
612 00 Brno

projektant části

JIŘÍ PAVLŮ
Kpt. Jaroše 37, 680 01 BOSKOVICE
Tel: 602 581 166
E-mail:jpavlu@tiscali.cz

číslo pare

architekt

HIP Jakub Tichý

ved. projektant Jakub Tichý

vypracoval Jiří Pavlů

kontroloval Jiří Pavlů

zodp. projektant Jiří Pavlů

stavebník Fakultní nemocnice Brno, Jihlavská 340/20, Bohunice, 62500 Brno

název stavby: KRNM REKONSTRUKCE CT V BUDOVĚ "L" 3.NP

objekt: 01

část: D.1.4.1 – ELEKTRO SILNOPROUD

název dokumentu: PŘEP. OCHRANY

zakázka	A-21-898
datum	4/2023
stupeň	DPS
měřítko	1:50
číslo přílohy	EL-09