


# DVEŘE D10

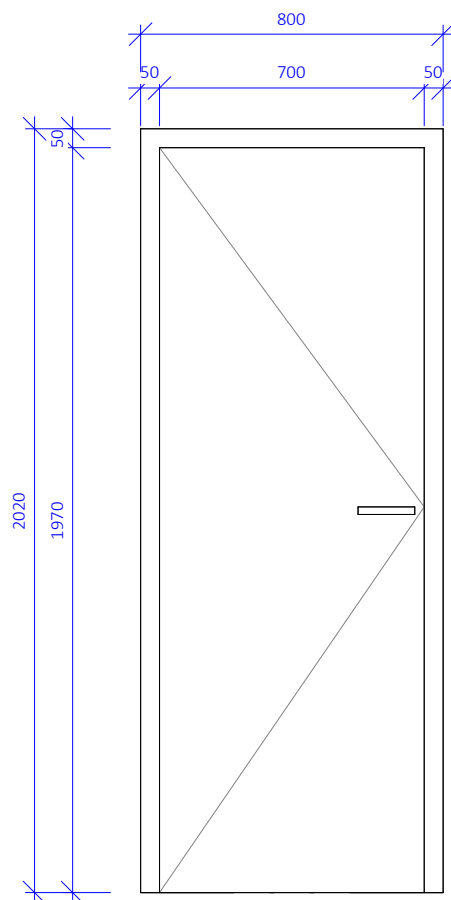

## VÝPIS DVEŘÍ - DVEŘE D10.1

OZNAČENÍ		ROZMĚRY		POPIS	POČET
OZN.	ČÍSLO	ŠÍŘKA	VÝŠKA		
D10.1	D	700	1970	Nové dveřní křídlo pravé včetně kování ozazeno do sanitární přičky. Dveře budou osazeny klikou ze strany předsíňky a WC zámkem ze strany kabinky. Dveře musí splňovat 8. třídu zátěžových cyklů.	2

## VÝPIS DVEŘÍ - DVEŘE D10.2

OZNAČENÍ		ROZMĚRY		POPIS	POČET
OZN.	ČÍSLO	ŠÍŘKA	VÝŠKA		
D10.2	D	700	1970	Nové dveřní křídlo levé včetně kování ozazeno do sanitární přičky. Dveře budou osazeny klikou ze strany předsíňky a WC zámkem ze strany kabinky. Dveře musí splňovat 8. třídu zátěžových cyklů.	2

část

měřítko

**1:20**

název dokumentu

**VÝPIS DVEŘÍ - DVEŘE D10**

číslo přílohy

**AS-501.10**