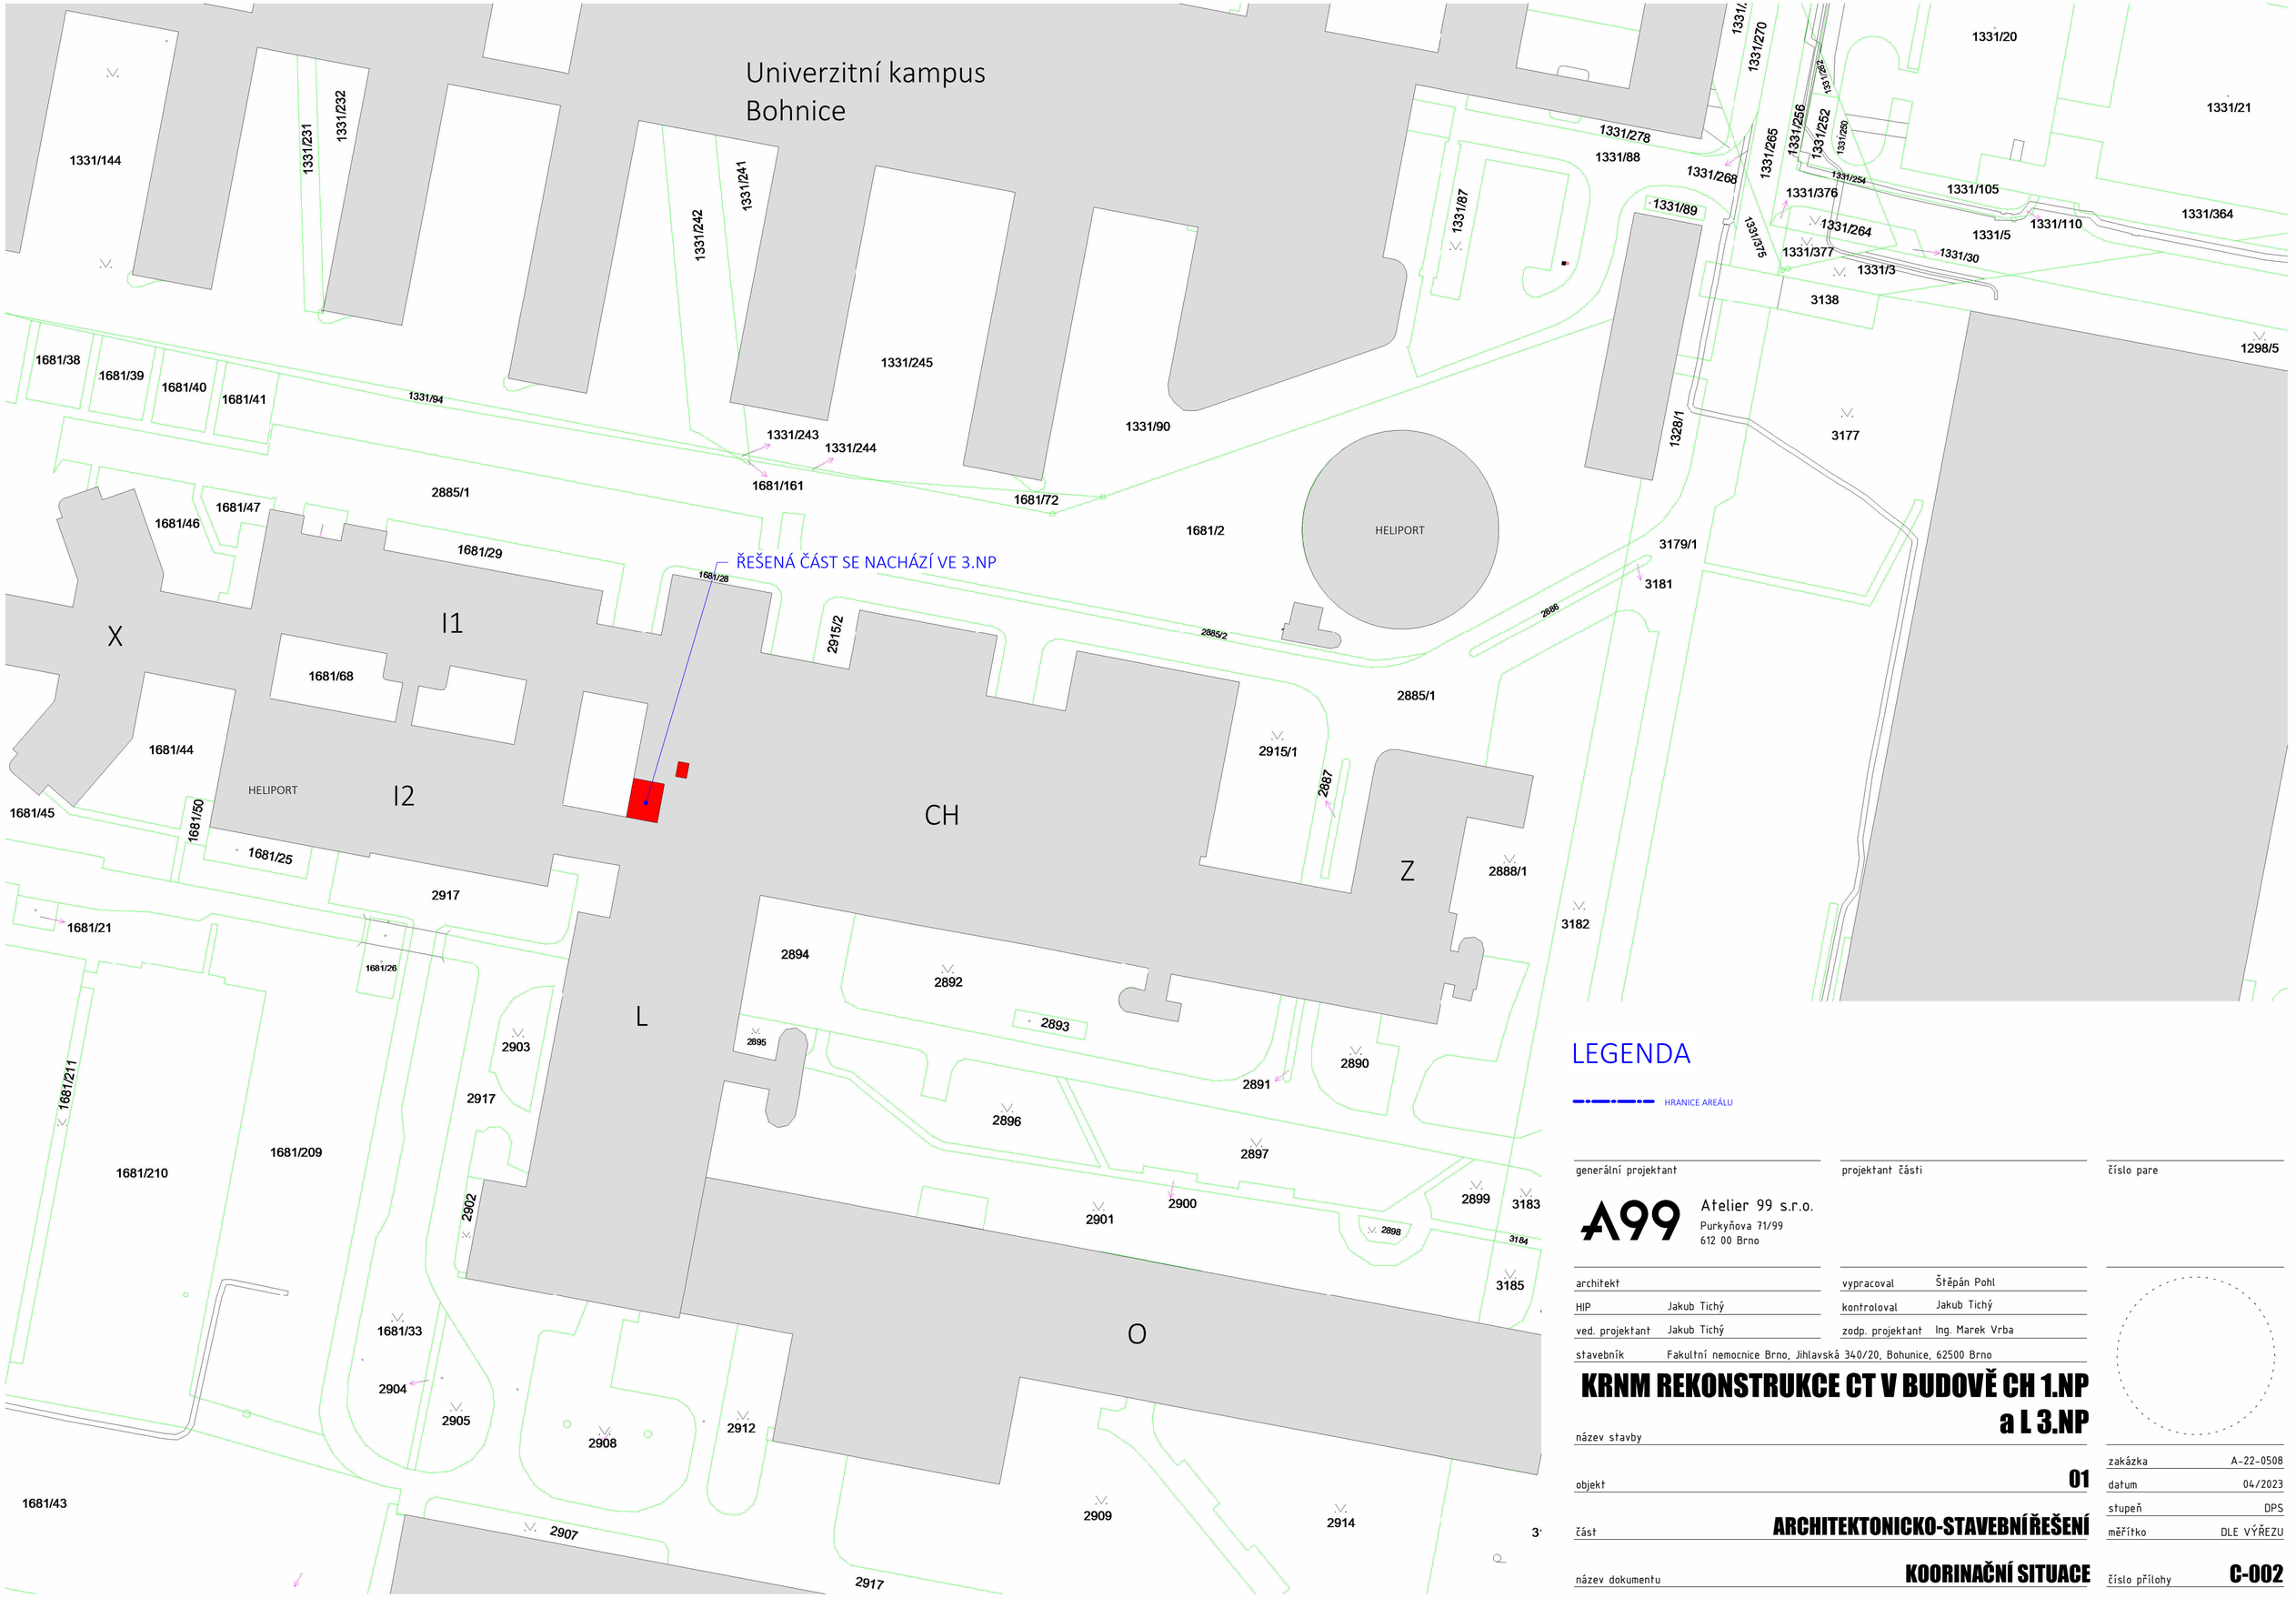

LEGENDA

HRANICE AREÁLU

generální projektant	projektant části	číslo pare
A99 Atelier 99 s.r.o. Purkyňova 71/99 612 00 Brno		
architekt	vypracoval Štěpán Pohl	
HIP Jakub Tichý	kontroloval Jakub Tichý	
ved. projektant Jakub Tichý	zodp. projektant Ing. Marek Vrba	
stavebník Fakultní nemocnice Brno, Jihlavská 340/20, Bohunice, 62500 Brno		

KRNM REKONSTRUKCE CT V BUDOVĚ CH 1.NP a L 3.NP

název stavby

objekt	01
část	ARCHITEKTONICKO-STAVEBNÍ ŘEŠENÍ
název dokumentu	KOORINAČNÍ SITUACE

zakázka	A-22-0508
datum	04/2023
stupeň	DPS
měřítko	DLE VÝŘEZU
číslo přílohy	C-002