


DVEŘE D9

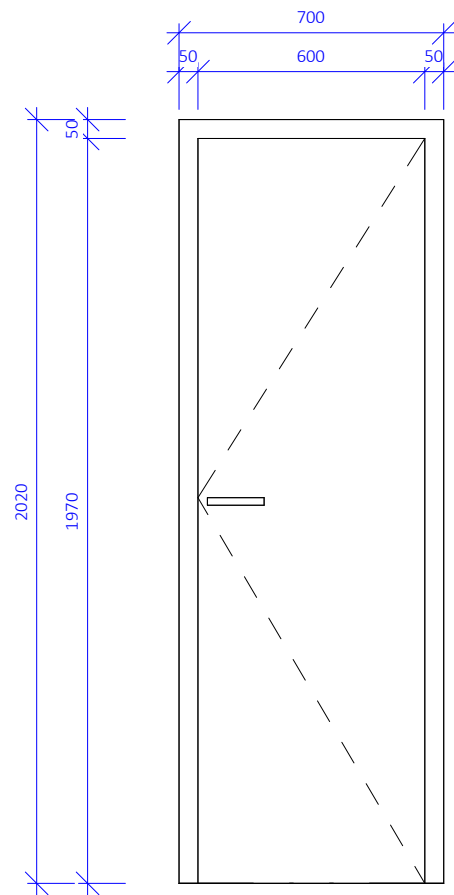

VÝPIS DVEŘÍ - DVEŘE D9.1

OZNAČENÍ		ROZMĚRY		POPIS	POČET
OZN.	ČÍSLO	ŠÍŘKA	VÝŠKA		
D9.1	D	600	1970	Nové dveřní křídlo levé. Dveře budou osazeny obustraně klikou. Dveře musí splňovat 8. třídu zátěžových cyklů.	1

VÝPIS DVEŘÍ - DVEŘE D9.2

OZNAČENÍ		ROZMĚRY		POPIS	POČET
OZN.	ČÍSLO	ŠÍŘKA	VÝŠKA		
D9.2	D	600	1970	Nové dveřní křídlo pravé. Dveře budou osazeny obustraně klikou. Dveře musí splňovat 8. třídu zátěžových cyklů.	1

část

měřítko

1:20

název dokumentu

VÝPIS DVEŘÍ - DVEŘE D9

číslo přílohy

AS-501.9