

N.N.1.101 - PŮDORYS
1:30

N.N.1.101 - atyp. výrobky

Ozn.	Název	KS	V.	Š.	HI.
T 01	PRACOVNÍ STŮL	1	750	4035	2320
T 02	ÚLOŽNÉ SKŘÍNKY	1	2020	2000	400
T 03	SKŘÍŇ PRO ZAŘÍZENÍ	1	2020	635	595
T 05	KONTEJNER	1	578	400	560
T 06	NÁSTĚNNÁ SKŘÍŇKA	1	360	2320	340
T 08	NÁSTĚNKOVÉ LINOLEUM	1	520	3825	5

N.N.1.101 - typové prvky fixní


Ozn.	Název	KS	V.	Š.	HI.
N 02.1	SKLOPNÁ ŽIDLE NÁSTĚNNÉ UCHYCENÍ	1	800	508	250
N 02.2	SKLOPNÁ ŽIDLE NÁSTĚNNÉ UCHYCENÍ	2	800	508	250
N 02.3	SKLOPNÁ ŽIDLE NÁSTĚNNÉ UCHYCENÍ	1	800	508	250

N.N.1.101 - typové prvky volné


Ozn.	Název	KS	V.	Š.	HI.
N 01	KANCELÁŘSKÁ ŽIDLE S PODRUČKAMI (NAPŘ. LD SEATING LEAF)	3	1050	700	700
N 03	SKŘÍŇKA NA PROTIPOŽÁRNÍ PODSTAVNÁ 1x VÝUVNÁ VANA, HOŘLAVINY NAPŘ. DENIOS GU 50	1	600	593	574
N 04	LEDNICE VOLNÁ DVOUDVĚŘOVÁ S MRAZNIČKOU, NAPŘ. GODDESS RDE085	1	860	470	580

Pozn. Před zahájením výroby je nutné zaměřit místo plnění a výrobek uvést do souladu se skutečnou dispozicí.


generální projektant		projektant části	číslo pare
A99 Atelier 99 s.r.o. Purkyňova 71/99 612 00 Brno			
architekt	vypracoval Petr Hála		
HIP Jakub Tichý	kontroloval Jakub Tichý		
ved. projektant Jakub Tichý	zodp. projektant Jakub Tichý		
stavebník Fakultní nemocnice Brno, Jihlavská 340/20, Bohunice, 62500 Brno			
název stavby			
objekt		SO-01	
část		I - INTERIÉR	
název dokumentu		N.N.1.101 OVLADOVNA - PŮDORYS	
		zakázka A-21-898	číslo přílohy I 01
		datum 15/05/2023	
		stupeň	
		měřítko 1 : 30	

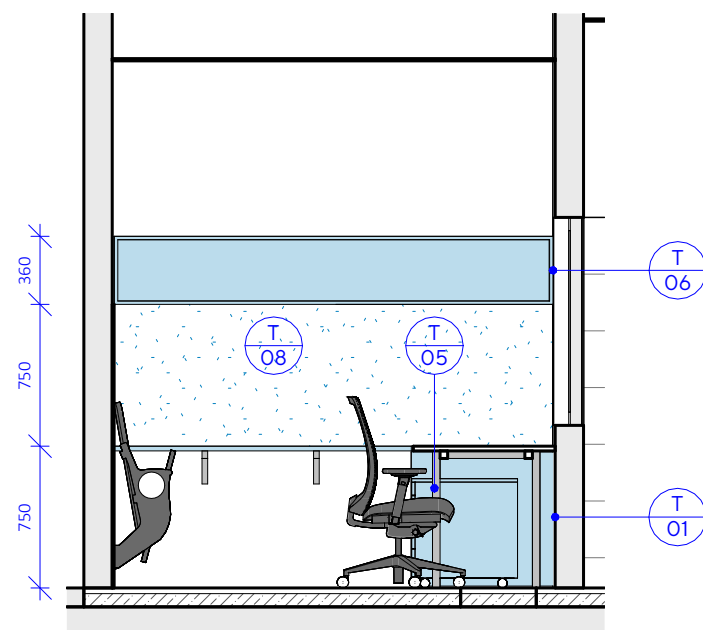


1.101 - A
1:40

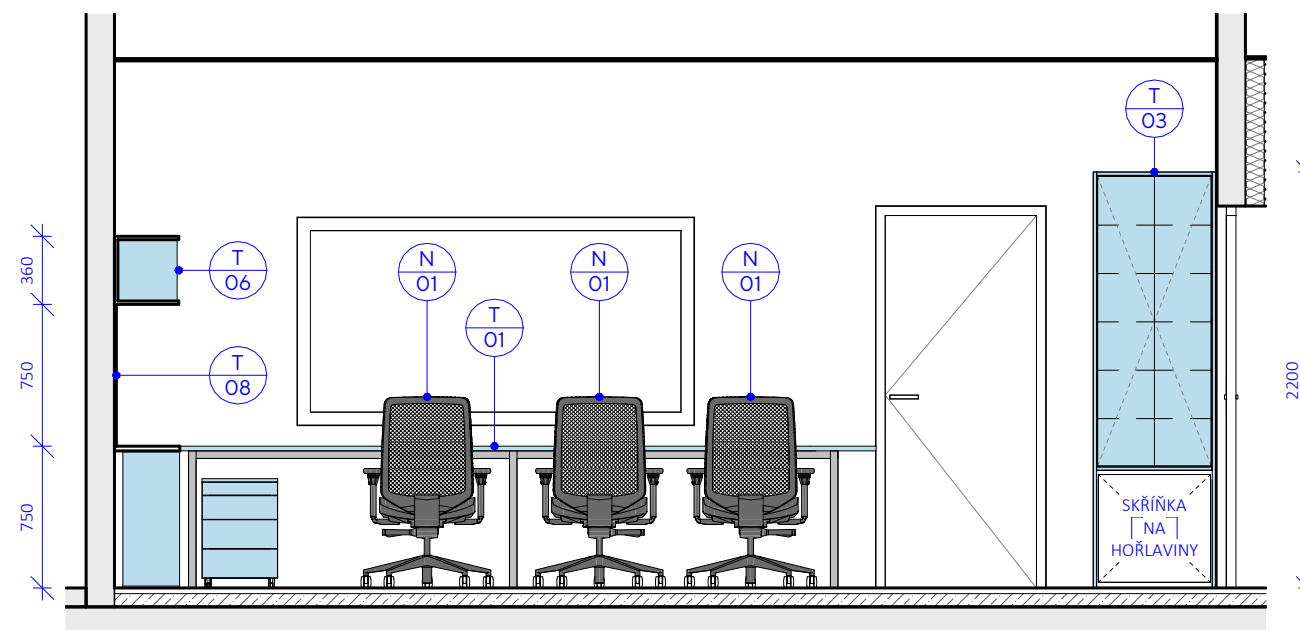

1.101 - B
1:40

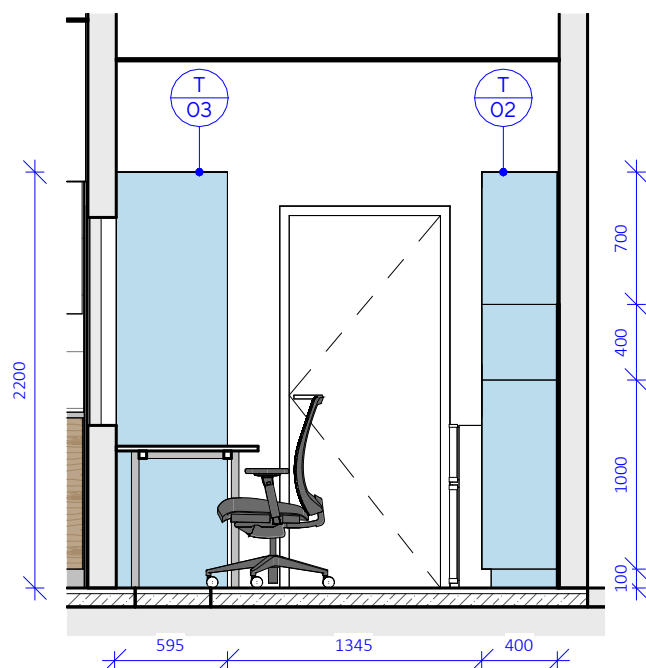

1.101 - C
1:40

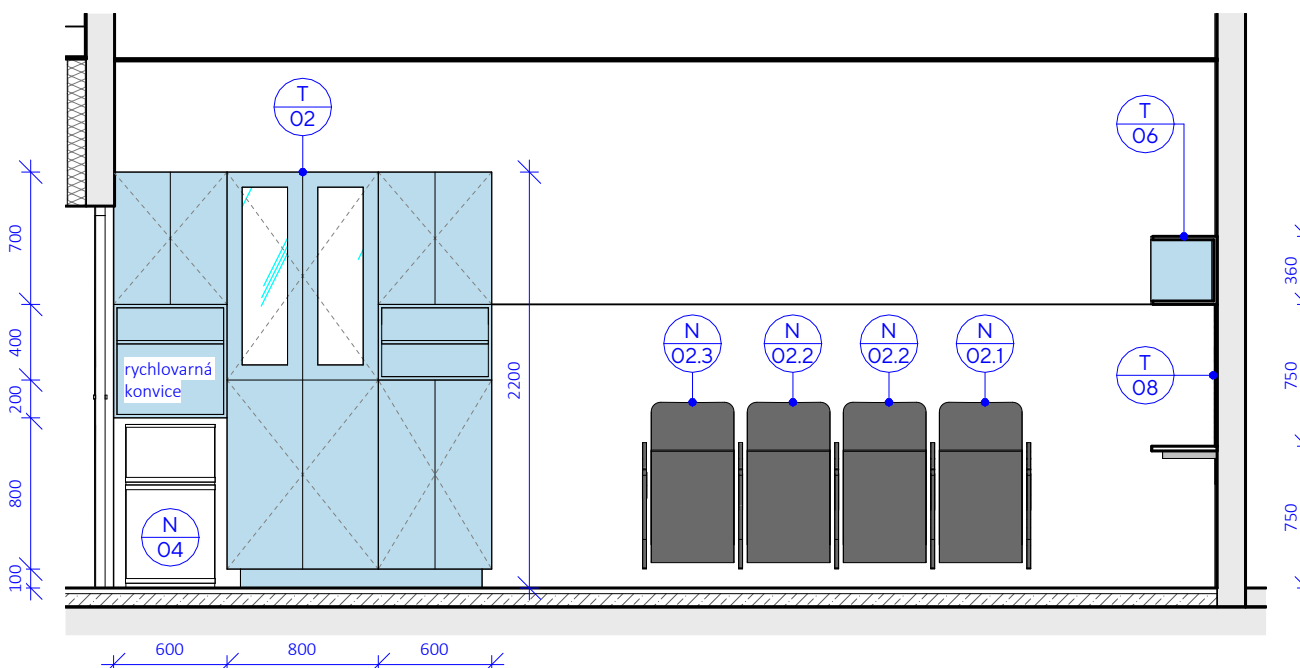

1.101 - D
1:40

část

I - INTERIÉR

měřítko


1:40

název dokumentu


N.N.1.101 OVLADOVNA - POHLEDY

číslo přílohy

102

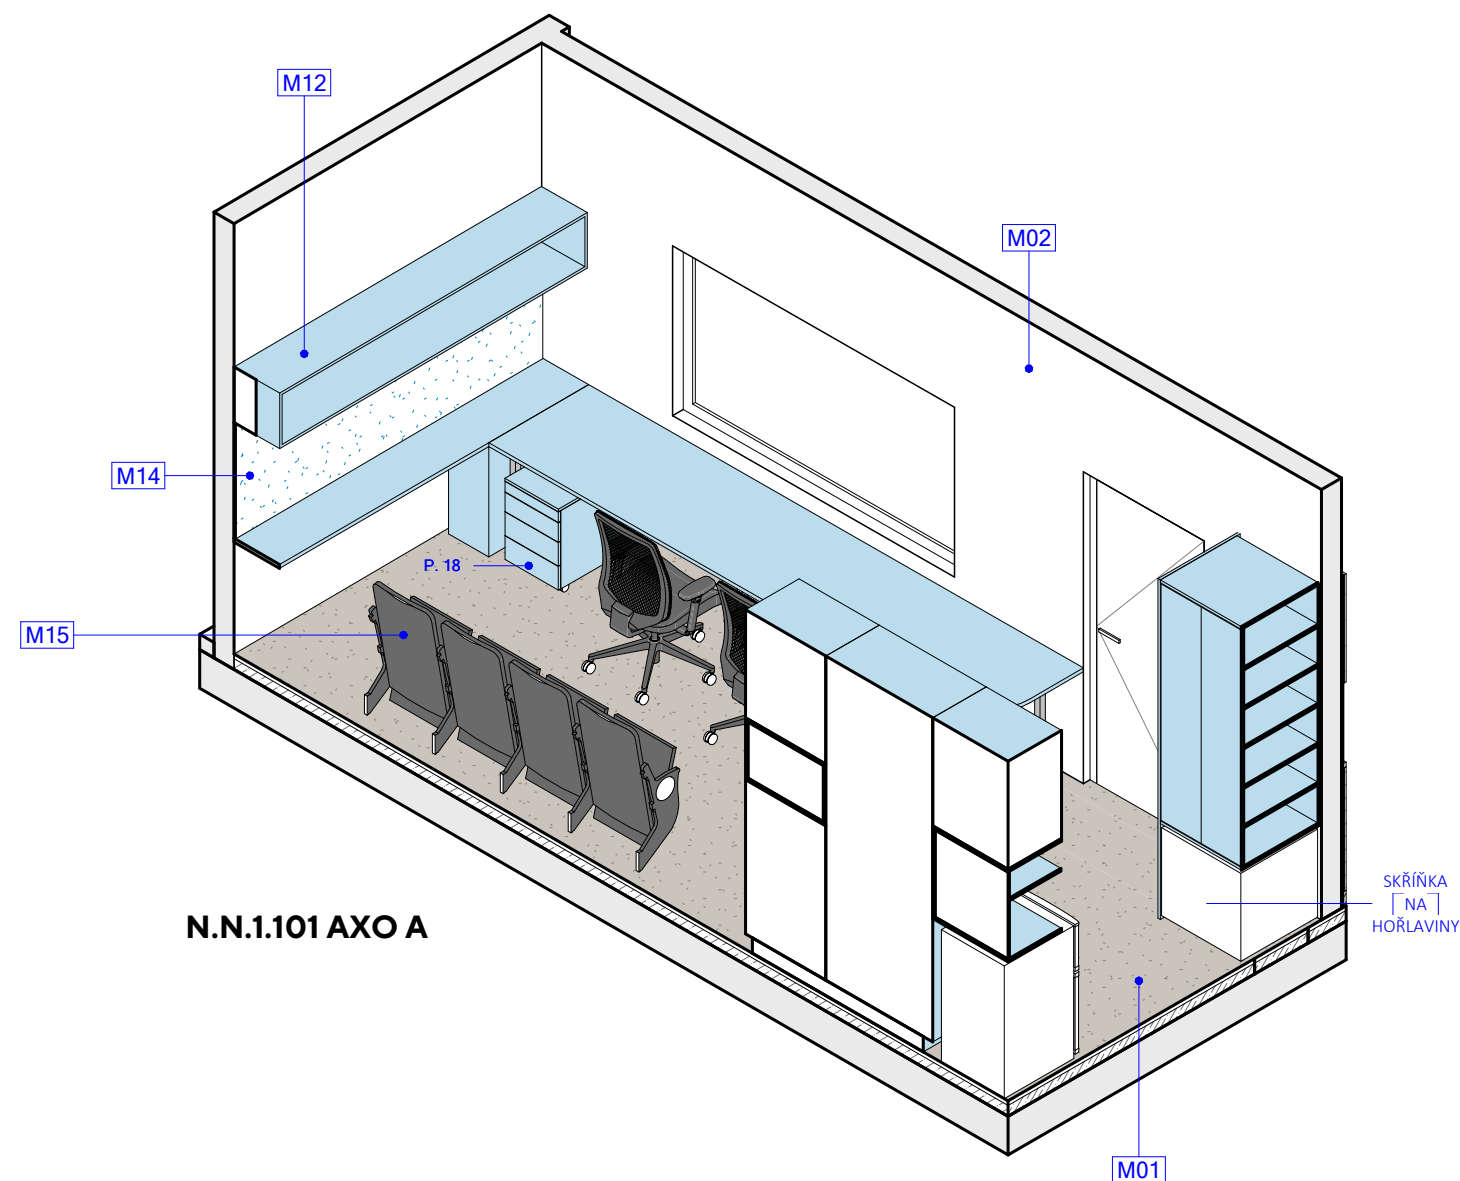

N.N.1.101 AXO A

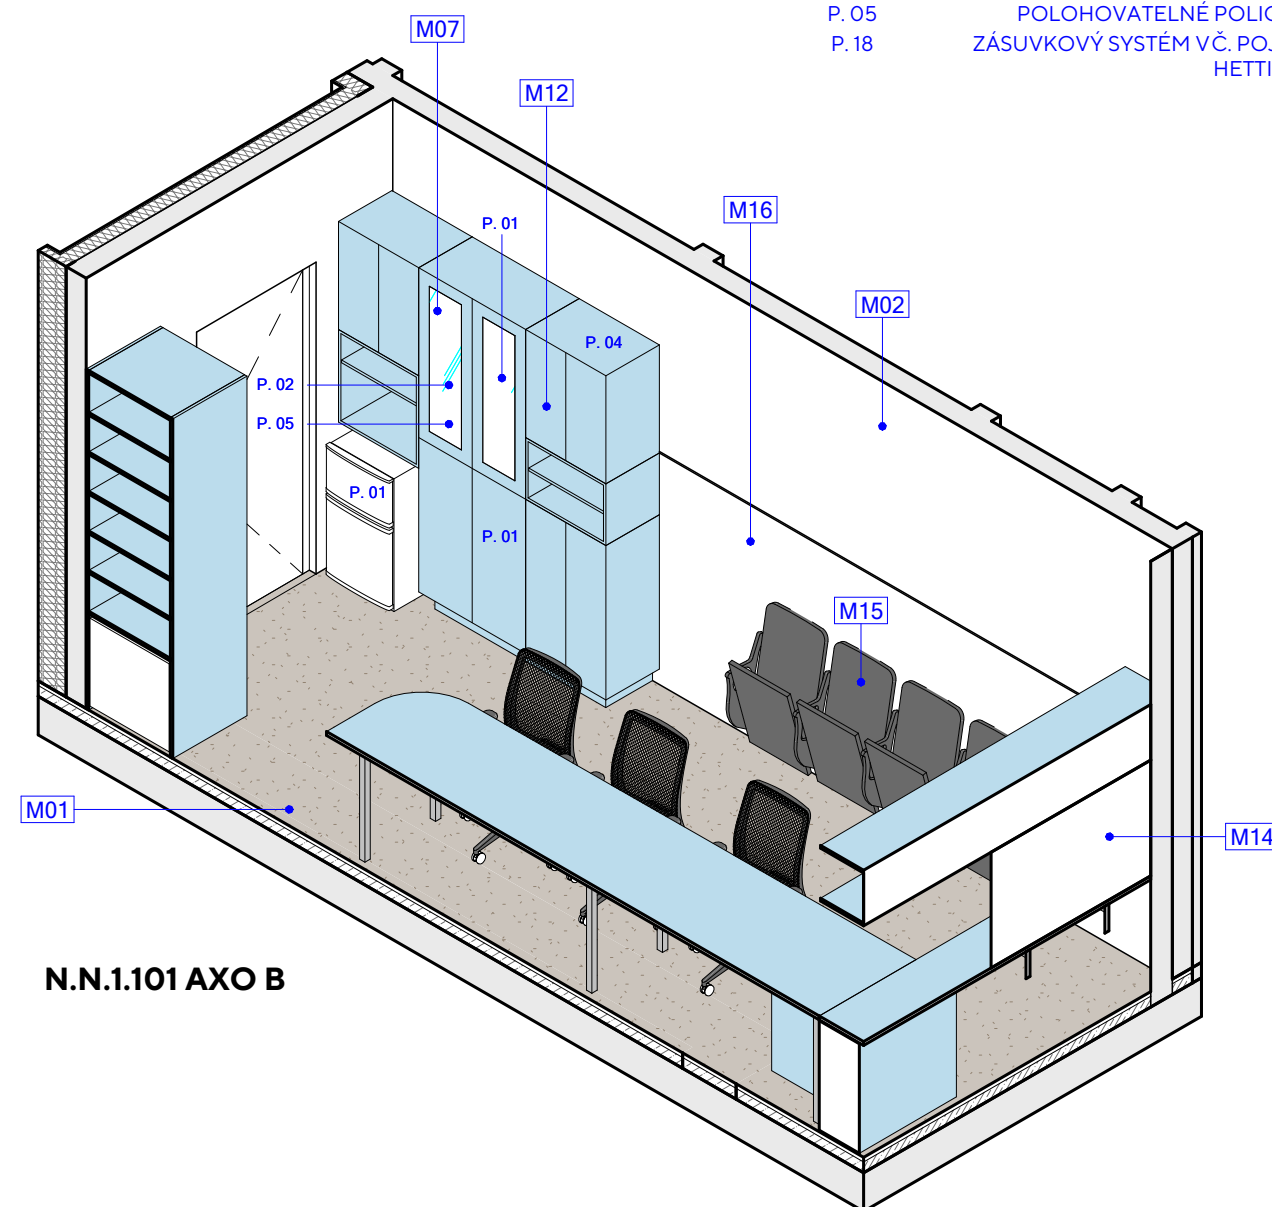

N.N.1.101 AXO B

MATERIÁLOVÉ ŘEŠENÍ

OZN.	POPIS
M01	PODLAHOVÁ KRYTINA PVC, ODSŤÍN TEPLÝ ŠEDÝ
M02	VÝMALBA, ODSŤÍN BÍLÝ
M07	PROSKLENÍ ČIRÉ
M12	VYBAVENÍ, BAREVNÝ PASTELOVÝ ODSŤÍN
M14	NÁSTĚNKOVÉ LINOLEUM SAMOZACELOVACÍ, ODSŤÍN TEPLÝ ŠEDÝ
M15	ČALOUNĚNÍ, ODSŤÍN TMAVĚ ŠEDÝ
M16	VINYLOVÝ OBKLAD STĚNY

POZNÁMKY

OZN.	POPIS
P. 01	UZAMYKATELNÉ PROVEDENÍ (SPOLEČNÝ KLÍČ PRO JEDNOTLIVÁ PRACOVÍŠTĚ)
P. 02	PROSKLENÉ DVEŘE
P. 04	POLOHOVATELNÉ POLICE (PLATÍ PRO CELOU SESTAVU)
P. 05	POLOHOVATELNÉ POLICE SKLENĚNÉ
P. 18	ZÁSUVKOVÝ SYSTÉM VČ. POJEZDŮ (NAPŘ. HETTICH SYSTEMA)

část

I - INTERIÉR

měřítko

název dokumentu

N.N.1.101 OVLADOVNA - AXONOMETRIE

číslo přílohy

I 03

Obecný popis:

Velký pracovní L stůl s kovovou podnoží, nástěnkou a otevřenou skříňkou.

Provedení:

Korpus - Pevně spojen skrytými spojovacími prvky.

Stolová deska - Provedení se zaobleným rohem, pevně spojeno s podnoží.

Podnož - Systémová podnož s nohama opatřenými kluzáky vzájemně spojeny kovovými luby tvořící tak nosnou a odolnou konstrukci pro stolovou desku a její namáhání. U mělčí odkládací části proti pronášení použita ocelová konzola s uchycením na stěnu (prášková barva kce).

Vybavení:

Organizér kabelů (podélný kovový žlab při zadní hraně stolu). Průchodky kruhové \varnothing 80 mm (zinkový odlitek, vzhled nerez, umístění dle rozložení monitorů). Skryté závěsné kování pro použití za zády.


Materiál:

LTD desky tl. 18 mm, hrany ABS v barvě LTD (tl. 2 mm).

Podnož kovová, povrchová úprava práškovou barvou.

Výchozí barevné odstíny dle vzorníku značek Kronospan a Egger - Před realizací budou tyto vzorníky předloženy k náhledu a konkrétnímu výběru.

Veškeré kování bude vysoce kvalitní a odolné. Všechny části musí být hladké, nenasákavé, mechanicky odolné a snadno udržovatelné běžnými čistícími prostředky. Za dostatečnou tuhost konstrukce odpovídá dodavatel. Kompletní dodávka funkčního celku včetně instalace na dané místo dle výkresové dokumentace, odvoz a likvidace obalových materiálů.

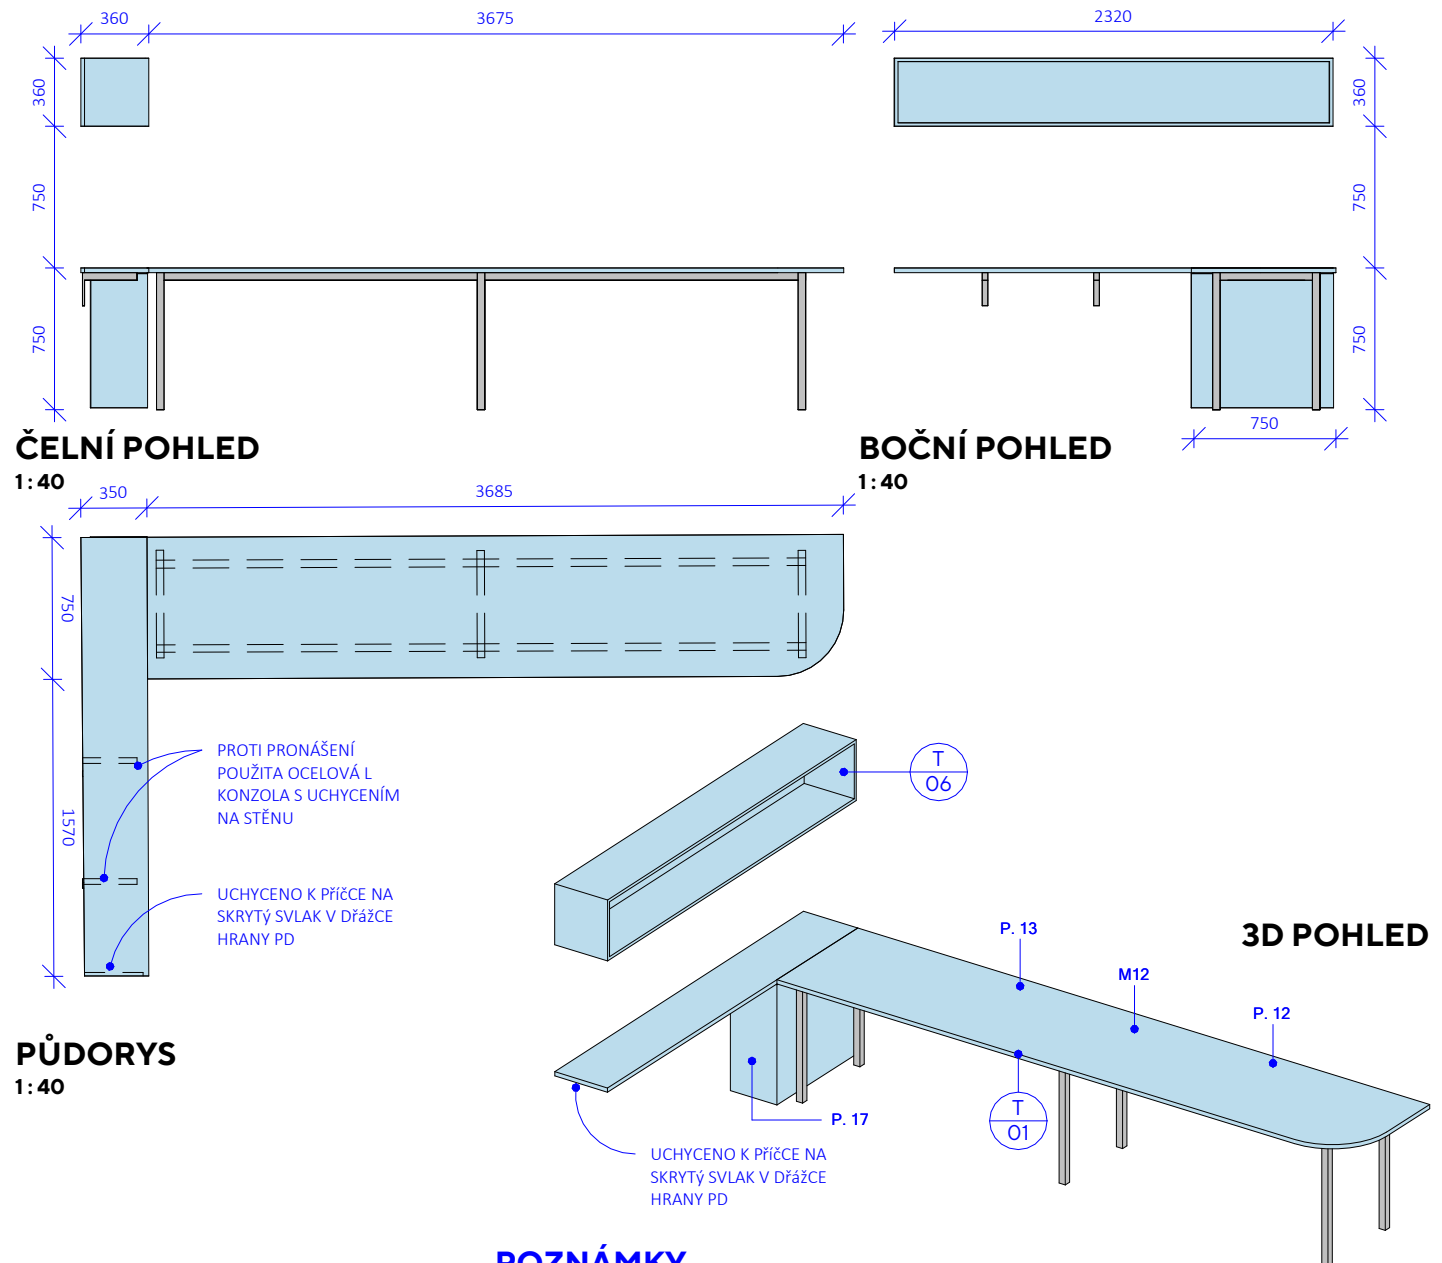

Obecný popis:

Sestava skříněk.

Provedení:

Sokl - Nosné provedení za pomoci systémových soklových noh a krycí desky s těsnicí lištou.

Korpus - Pevně spojen skrytými spojovacími prvky. Proti přepadení fixován ke stěně.

Dveře - Naložené provedení a otevírání zajištěno kovovou úchytkou. Uzamykatelné (pro jednotlivé pracoviště společný klíč - jedna zámková kombinace).

Vybavení:

Kování - Nosné výškově rektifikovatelné plastové nožky (nosnost jedné nožky 150 kg). Miskové panty například Blum s tlumením. Skryté závěsné kování pro použití za zády.


Materiál:

Dveře, čela zásuvek, čelní výkryty - LTD desky tl. 18 mm, hrany ABS v barvě LTD (tl. 2 mm).

Korpusy - LTD desky tl. 18 mm, hrany ABS v barvě LTD (tl. 0,5 mm).


Výchozí barevné odstíny dle vzorníku značek Kronospan a Egger - Před realizací budou tyto vzorníky předloženy k náhledu a konkrétnímu výběru.

Veškeré kování bude vysoce kvalitní a odolné. Všechny části musí být hladké, nenasákové, mechanicky odolné a snadno udržovatelné běžnými čistícími prostředky. Za dostatečnou tuhost konstrukce odpovídá dodavatel. Kompletní dodávka funkčního celku včetně instalace na dané místo dle výkresové dokumentace, odvoz a likvidace obalových materiálů.

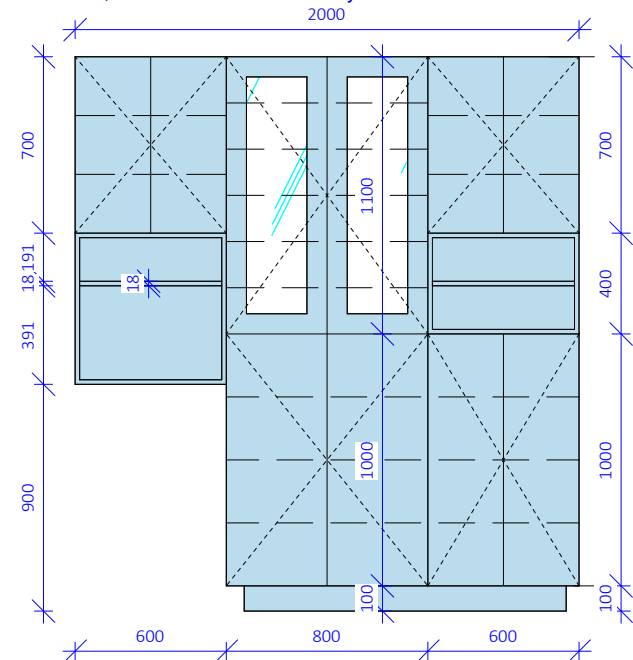


ČELNÍ POHLED

1:30

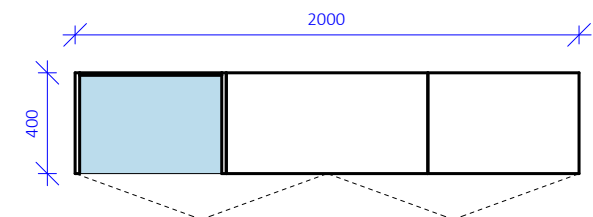


PŮDORYS

1:30

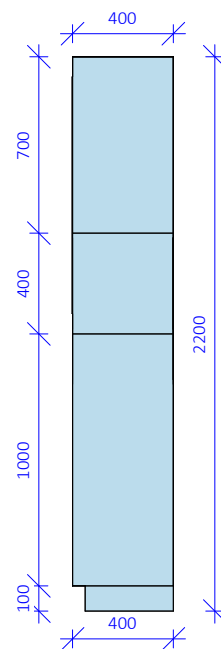

BOČNÍ POHLED

1:30

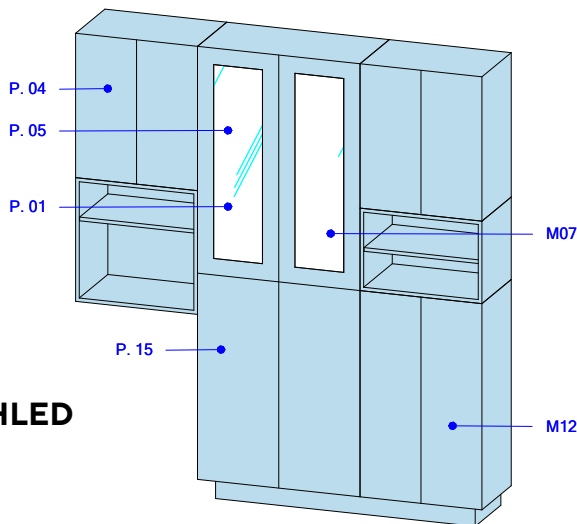

3D POHLED

POZNÁMKY

OZN.	POPIS
P. 01	UZAMYKATELNÉ PROVEDENÍ (SPOLEČNÝ KLÍČ PRO JEDNOTLIVÁ PRACOVIŠTĚ)
P. 04	POLOHOVATELNÉ POLICE (PLATÍ PRO CELOU SESTAVU)
P. 05	POLOHOVATELNÉ POLICE SKLENĚNÉ
P. 15	OTEVÍRÁNÍ ZAJIŠTĚNO UCHYTKOU (NAPŘ. TULIP MARCA)

MATERIÁLOVÉ ŘEŠENÍ

OZN.	POPIS
M07	PROSKLENÍ ČIRÉ
M12	VYBAVENÍ, BAREVNÝ PASTELOVÝ ODSTÍN

část

I - INTERIÉR

měřítko

1:30

název dokumentu

VÝKRES VÝROBKU T 02

číslo přílohy

105

Obecný popis:

Skříň pro zařízení s policemi.

Provedení:

Korpus - Pevně spojen skrytými spojovacími prvky. Proti pohybu fixován ke stěně.

Dveře - Vložené provedení a otevírání zajištěno kovovou úchytkou.

Vybavení:

Polohovatelné police.


Materiál:

Dveře, čela zásuvek, čelní výkryty - LTD desky tl. 18 mm, hrany ABS v barvě LTD (tl. 2 mm).

Korpusy - LTD desky tl. 18 mm, hrany ABS v barvě LTD (tl. 0,5 mm).


Výchozí barevné odstíny dle vzorníku značek Kronospan a Egger - Před realizací budou tyto vzorníky předloženy k náhledu a konkrétnímu výběru.

Veškeré kování bude vysoce kvalitní a odolné. Všechny části musí být hladké, nenasákavé, mechanicky odolné a snadno udržovatelné běžnými čistícími prostředky. Za dostatečnou tuhost konstrukce odpovídá dodavatel. Kompletní dodávka funkčního celku včetně instalace na dané místo dle výkresové dokumentace, odvoz a likvidace obalových materiálů.

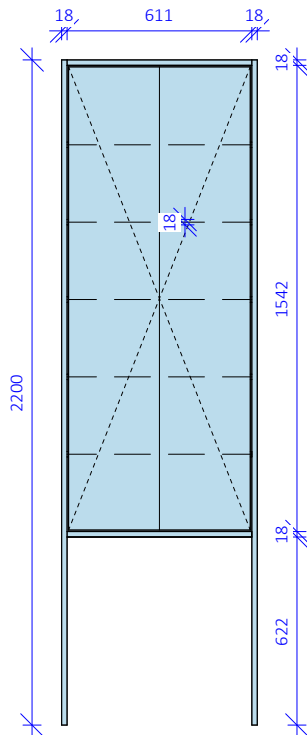


ČELNÍ POHLED

1:25

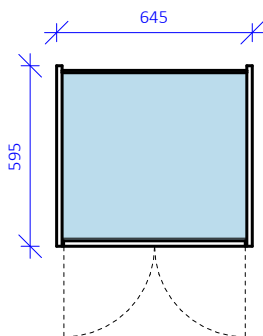


PŮDORYS

1:25

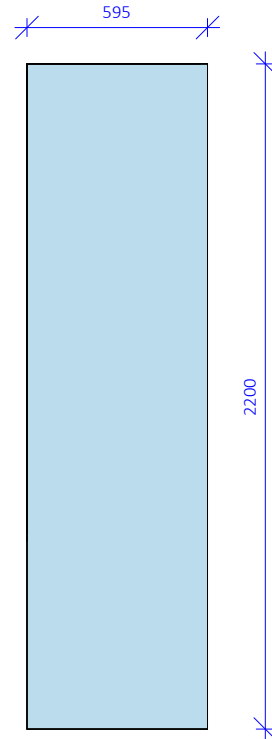

BOČNÍ POHLED

1:25

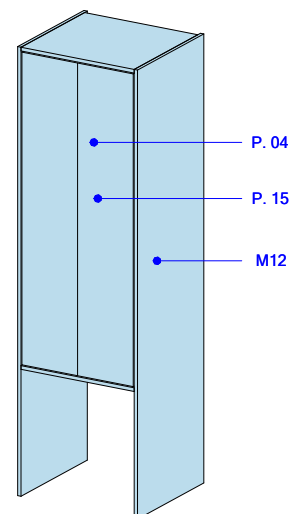

3D POHLED

POZNÁMKY

OZN.	POPIS
P. 04	POLOHOVATELNÉ POLICE (PLATÍ PRO CELOU SESTAVU)
P. 15	OTEVÍRÁNÍ ZAJIŠTĚNO UCHYTKOU (NAPŘ. TULIP MARCA)

část

MATERIÁLOVÉ ŘEŠENÍ

OZN.	POPIS
M12	VYBAVENÍ, BAREVNÝ PASTELOVÝ ODSTÍN

I - INTERIÉR

měřítko

1:25

název dokumentu

VÝKRES VÝROBKU T 03

číslo přílohy

106

Obecný popis:

Nábytkový mobilní kontejner.

Provedení:

Korpus - Pevně spojen skrytými spojovacími prvky a osazen na nábytkových kolečkách pr. 50mm, nosnost 40kg/ks.

Dveře - Naložené provedení a otevírání zajištěno kovovou úchytkou.

Vybavení:

Výsuvná sada pro kontejner - systémové zásuvky v č. pojezdů (např. Hettich Systema).

Kování - Nosné nábytkové kolečka (pogumované pro tvrdé podlahy, nosnost jedné nožky 50 kg).


Materiál:

Dveře, čela zásuvek, čelní výkryty - LTD desky tl. 18 mm, hrany ABS v barvě LTD (tl. 2 mm).

Korpusy - LTD desky tl. 18 mm, hrany ABS v barvě LTD (tl. 0,5 mm).


Výchozí barevné odstíny dle vzorníku značek Kronospan a Egger - Před realizací budou tyto vzorníky předloženy k náhledu a konkrétnímu výběru.

Všecké kování bude vysoce kvalitní a odolné. Všechny části musí být hladké, nenasákavé, mechanicky odolné a snadno udržovatelné běžnými čistícími prostředky. Za dostatečnou tuhost konstrukce odpovídá dodavatel. Kompletní dodávka funkčního celku včetně instalace na dané místo dle výkresové dokumentace, odvoz a likvidace obalových materiálů.

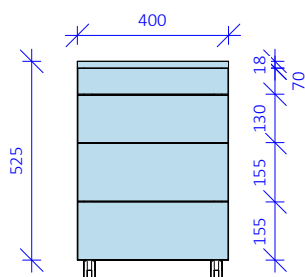


ČELNÍ POHLED

1:20

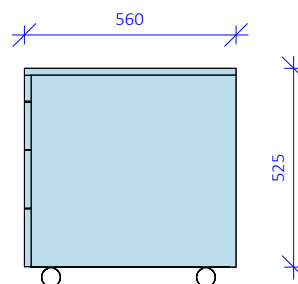


BOČNÍ POHLED

1:20

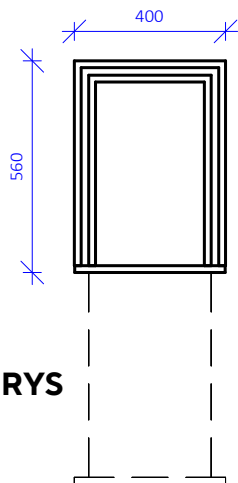

PŮDORYS

1:20

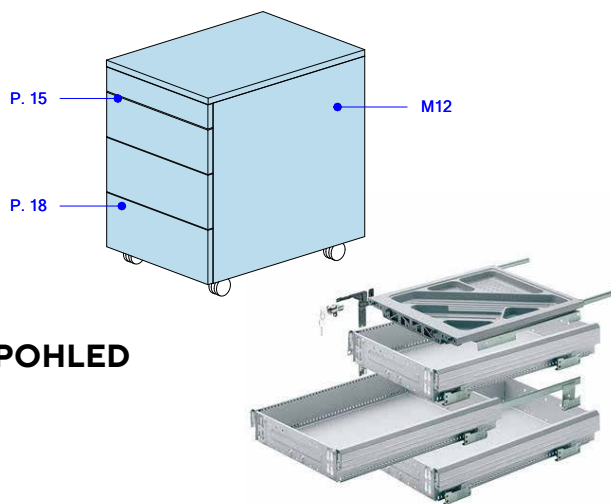

3D POHLED

PRINCIP ZÁSUVKOVÉHO SYSTÉMU

POZNÁMKY

OZN.	POPIS
P. 15	OTEVÍRÁNÍ ZAJIŠTĚNO UCHYTKOU (NAPŘ. TULIP MARCA)
P. 18	ZÁSUVKOVÝ SYSTÉM VČ. POJEZDŮ (NAPŘ. HETTICH SYSTEMA)

MATERIÁLOVÉ ŘEŠENÍ

OZN.	POPIS
M12	VYBAVENÍ, BAREVNÝ PASTELOVÝ ODSTÍN

Obecný popis:

Kancelářská ergonomická židle pro celodenní práci u PC.


Provedení:

Židle otočná s pěti-ramenným křížem s kolečky, pístnicí, synchro-mechanismem, čalouněným sedákem, meshovým opěrákem, s područkami. Židle bude umožňovat nastavení polohy s minimálně pěti body aretace a nastavení tuhosti odporu opěráku. Synchro-mechanismus musí zajišťovat současný pohyb sedáku a opěráku v ergonomicky správné synchronizaci. Sedák výškově stavitelný pneumatickým pístem (v normovém rozsahu, polohově stavitelný o 76 mm). Nastavitelná bederní opěrka (o 102 mm výškově). Područky výškově stavitelné. Kříž nylonový, kolečka plastová s pryží pro tvrdé podlahy (Ø 60 cm). Tvarovaný miskový sedák je čalouněný - PUR pěna o tloušťce minimálně 5 cm a objemové hmotnosti minimálně 63 kg/m³ a potažený látkou kategorie A (Materiál 100% polyester Odolnost proti oděru min. 100.000 Martindale, odolnost proti žmolkování skupina 4, stálobarevnost skupina 6, vodoodpudivá úprava se zvýšenou odolností proti zašpinění) s dostatečně zaoblenou přední hranou, zabraňující nežádoucímu tlaku na spodní část nohou. Zádový opěrák je ergonomicky tvarovaný s rámem z kvalitního plastu a s vypnutou prodyšnou membránou (mesh) takových vlastností, aby vlivem užívání nedošlo k jejímu protažení / povolení. Židle musí odpovídat všem požadavkům formulovaným v ČSN EN normách, zejména rodina norem ČSN-EN 1335 a musí mít protokol o výsledku zkoušky. Dále bude židle odpovídat následujícím ergonomickým standardům: BSR/HFES 100-2002, BIFMA G1-2002, CSA- 412-2000.

Barevné řešení:

Kolečka černá se šedým pogumováním, kříž nylonový, pístnice černá, plastové díly černé, potah sedáku a mesh opěráku šedo-černá.

Veškeré kování bude vysoce kvalitní a odolné. Všechny části musí být hladké, nenasákavé, mechanicky odolné a snadno udržovatelné běžnými čistícími prostředky. Kompletní dodávka funkčního celku včetně instalace na dané místo dle výkresové dokumentace, odvoz a likvidace obalových materiálů.

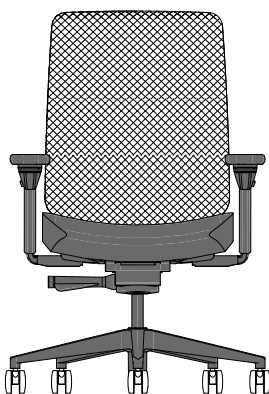


ČELNÍ POHLED

1:20



BOČNÍ POHLED

1:20

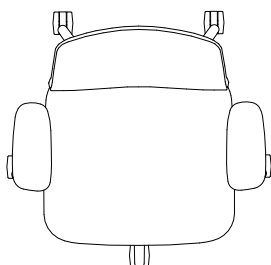

PŮDORYS

1:20



3D POHLED

POZNÁMKY

OZN.

POPIS

MATERIÁLOVÉ ŘEŠENÍ

OZN.
M15POPIS
ČALOUNĚNÍ, ODSTÍN TMAVĚ ŠEDÝ

část

I - INTERIÉR

měřítko


1:20

název dokumentu

VÝKRES VÝROBKU N 01

číslo přílohy

108

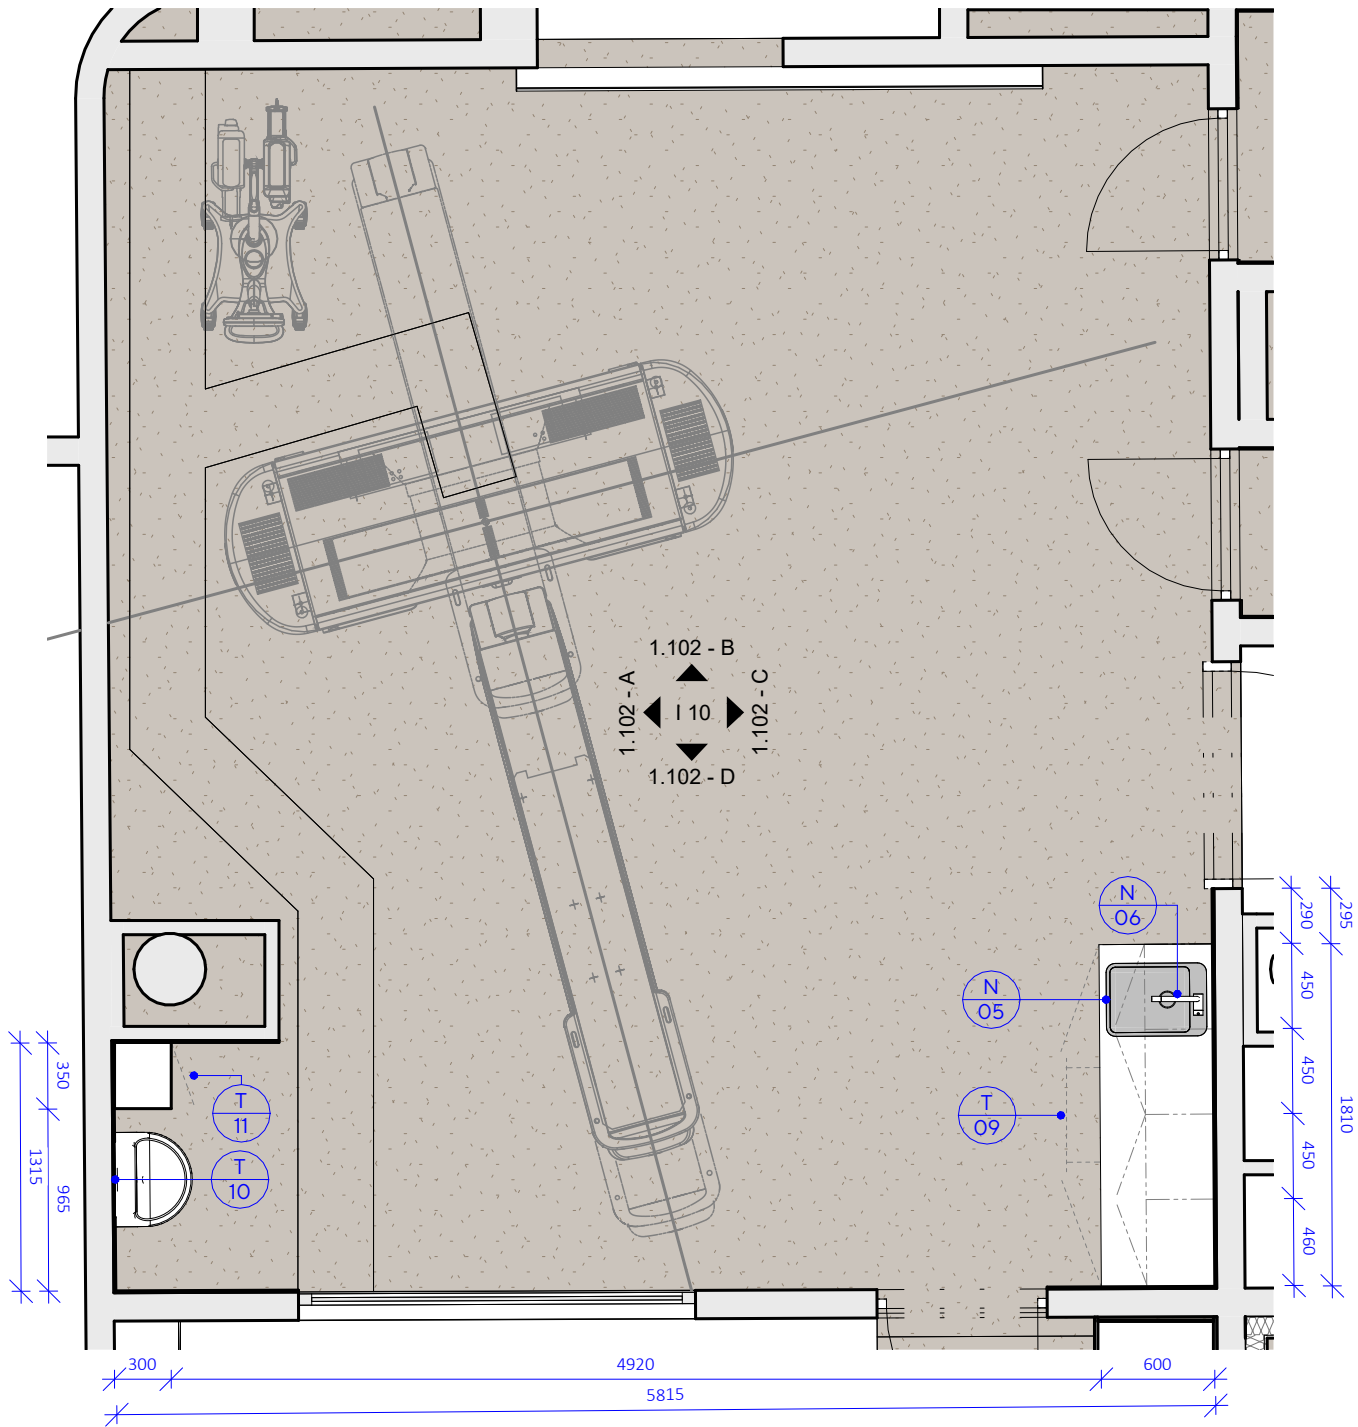

N.N.1.102 - PŮDORYS
1:40

N.N.1.102 - atyp. výrobky

Ozn.	Název	KS	V.	Š.	HI.
T 09	KUCHYNĚ	1	2200	1500	600
T 10	ZRCADLO V OBKLADU	1	900	400	6
T 11	NÁSTĚNNÁ SKŘÍŇKA	1	1650	350	300

N.N.1.102 - typové prvky fixní

Ozn.	Název	Popis	KS	V.	Š.	HI.
N 05	DŘEZ NEREZOVÝ	Š. 35 cm, PLOCHÝ OKRAJ, NAPŘ. FRANKE	1	200	350	425
N 06	DŘEZOVÁ BATERIE	PÁKOVÁ SMĚŠOVACÍ, KER. KARTUŠE, NAPŘ. FRANKE	1	280	115	270

Pozn. Před zahájením výroby je nutné zaměřit místo plnění a výrobek uvést do souladu se skutečnou dispozicí.





generální projektant		projektant části	číslo pare	
A99		Atelier 99 s.r.o.		
Purkyňova 71/99				
612 00 Brno				
architekt		vyraboval Petr Hála		
HIP Jakub Tichý		kontroloval Jakub Tichý	zakázka A-21-898	
ved. projektant Jakub Tichý		zodp. projektant Jakub Tichý		
stavebník		Fakultní nemocnice Brno, Jihlavská 340/20, Bohunice, 62500 Brno	datum 15/05/2023	
název stavby			stupeň	
objekt			měřítko 1 : 40	
část			číslo přílohy	
název dokumentu				

SO-01

I - INTERIÉR

N.N.1.102 VYŠETŘOVNA - PŮDORYS

I 09

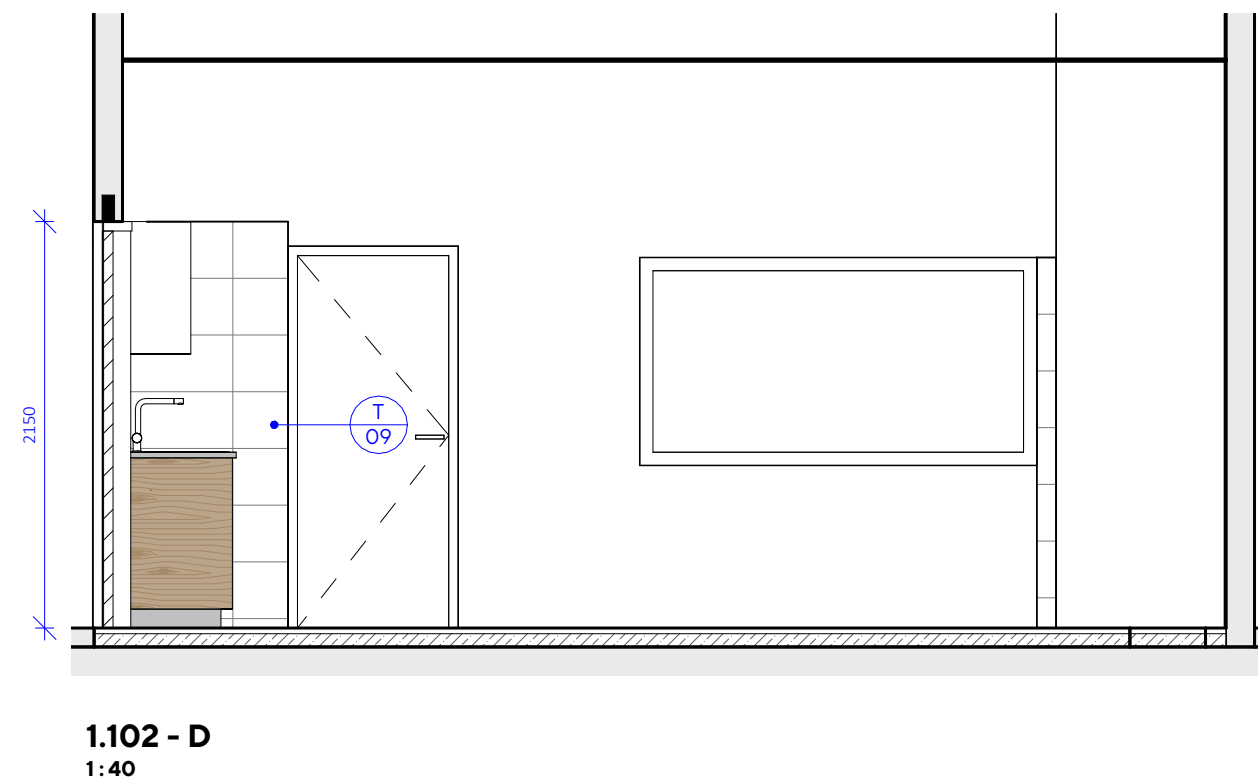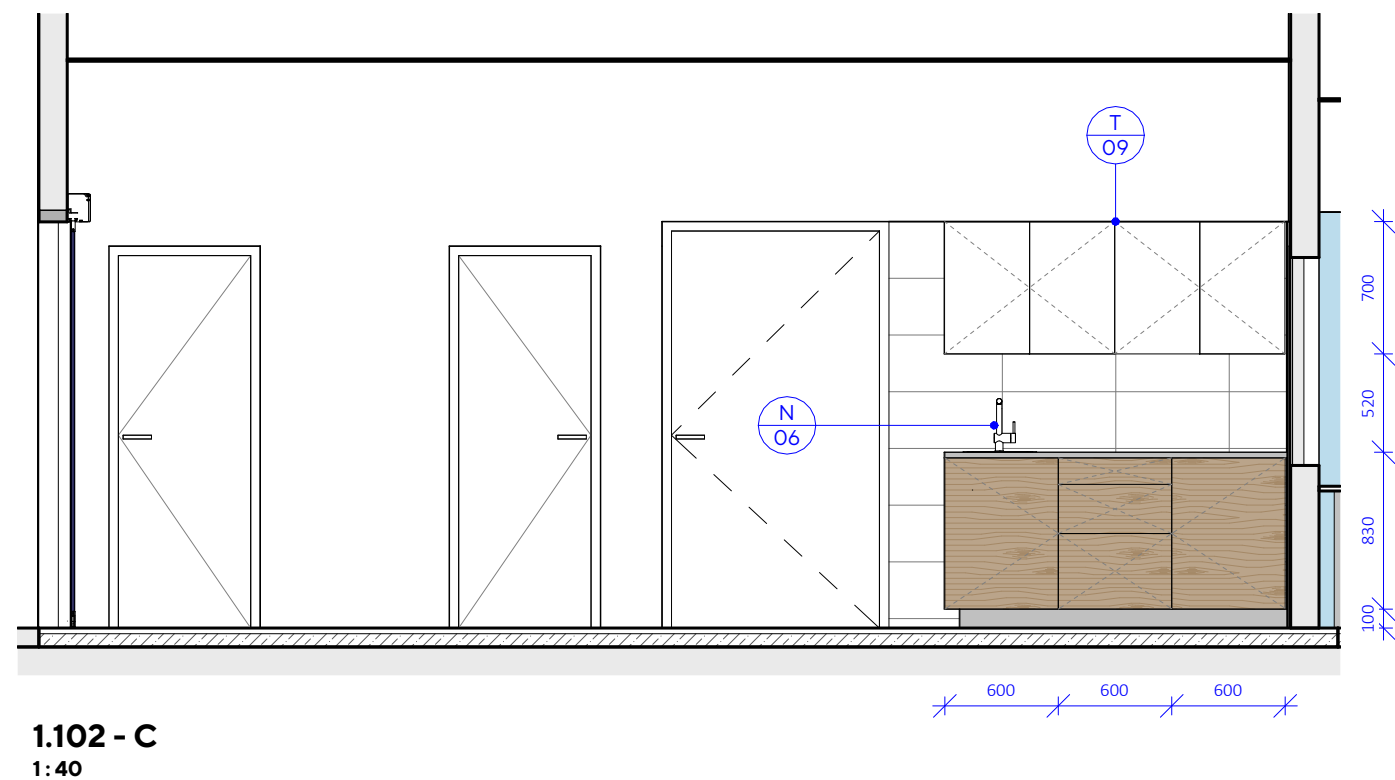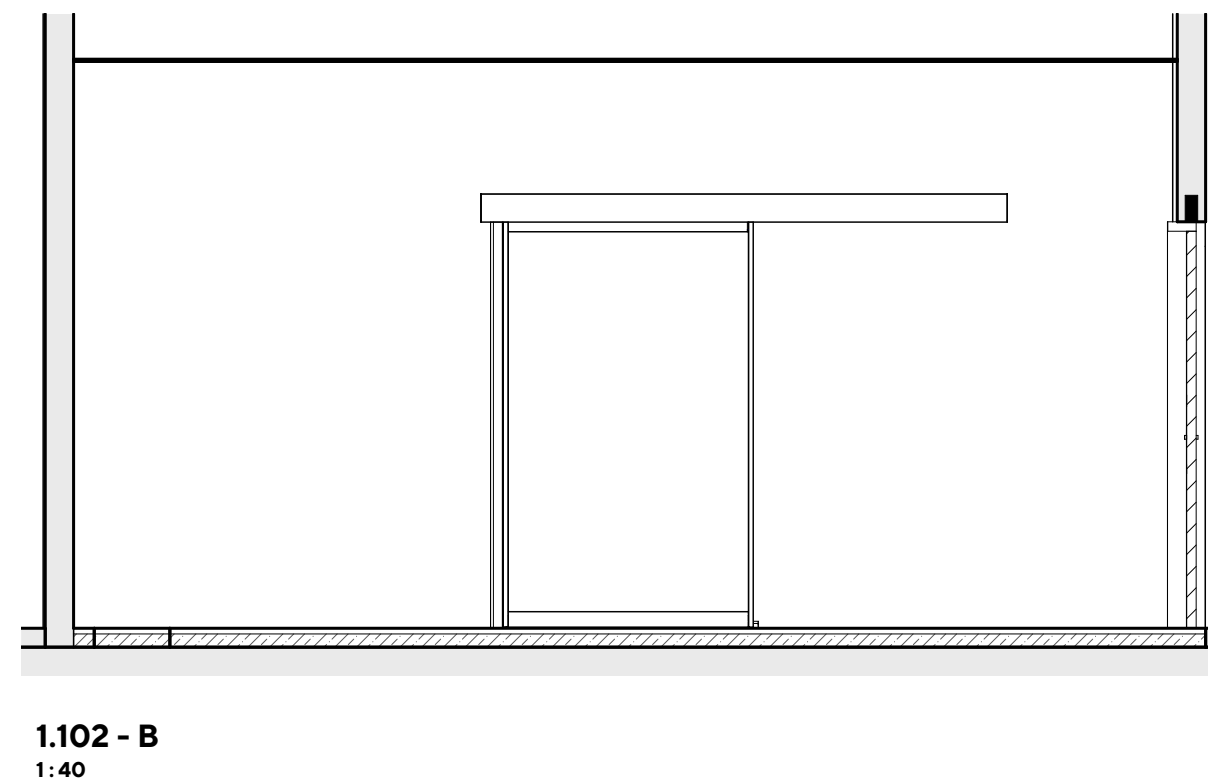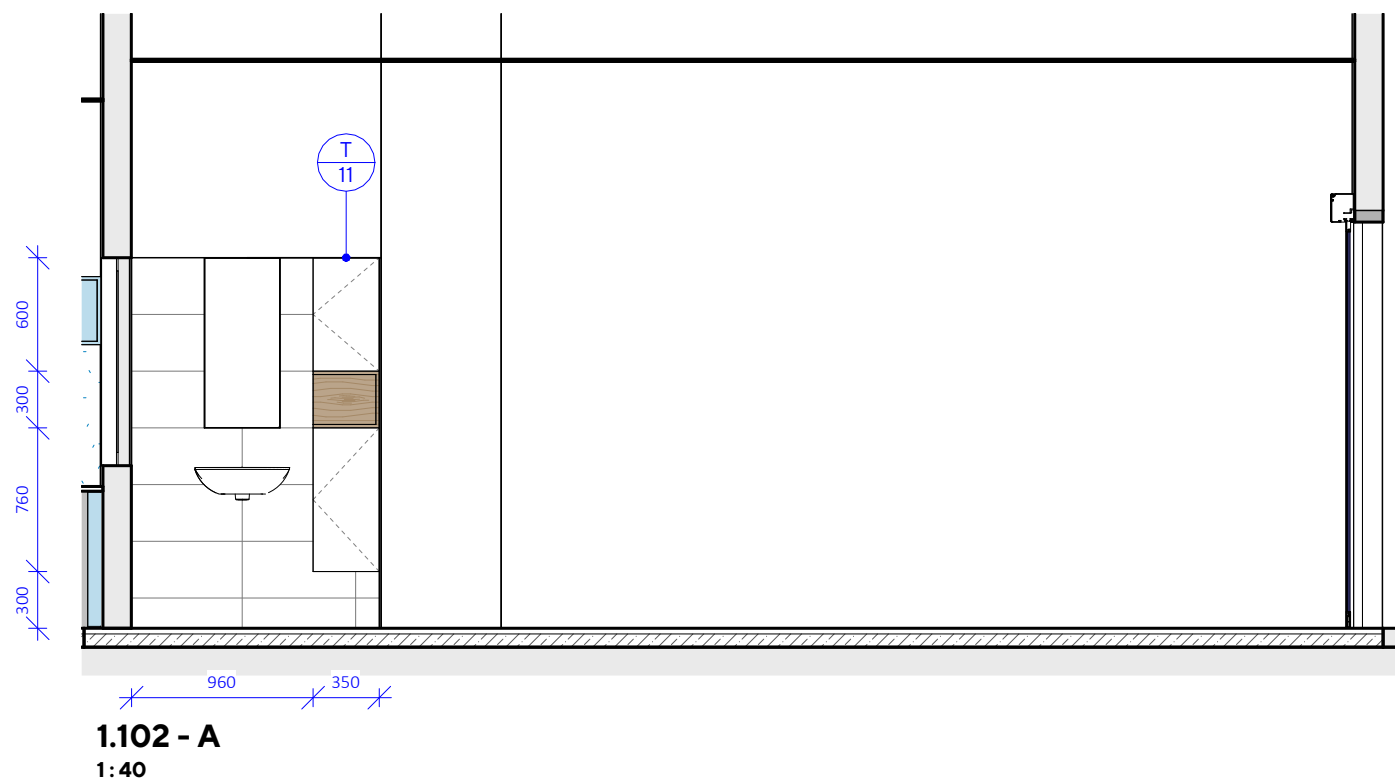

část

I - INTERIÉR

měřítko


1:40

název dokumentu


N.N.1102 VYŠETŘOVNA - POHLEDY

číslo přílohy

I 10

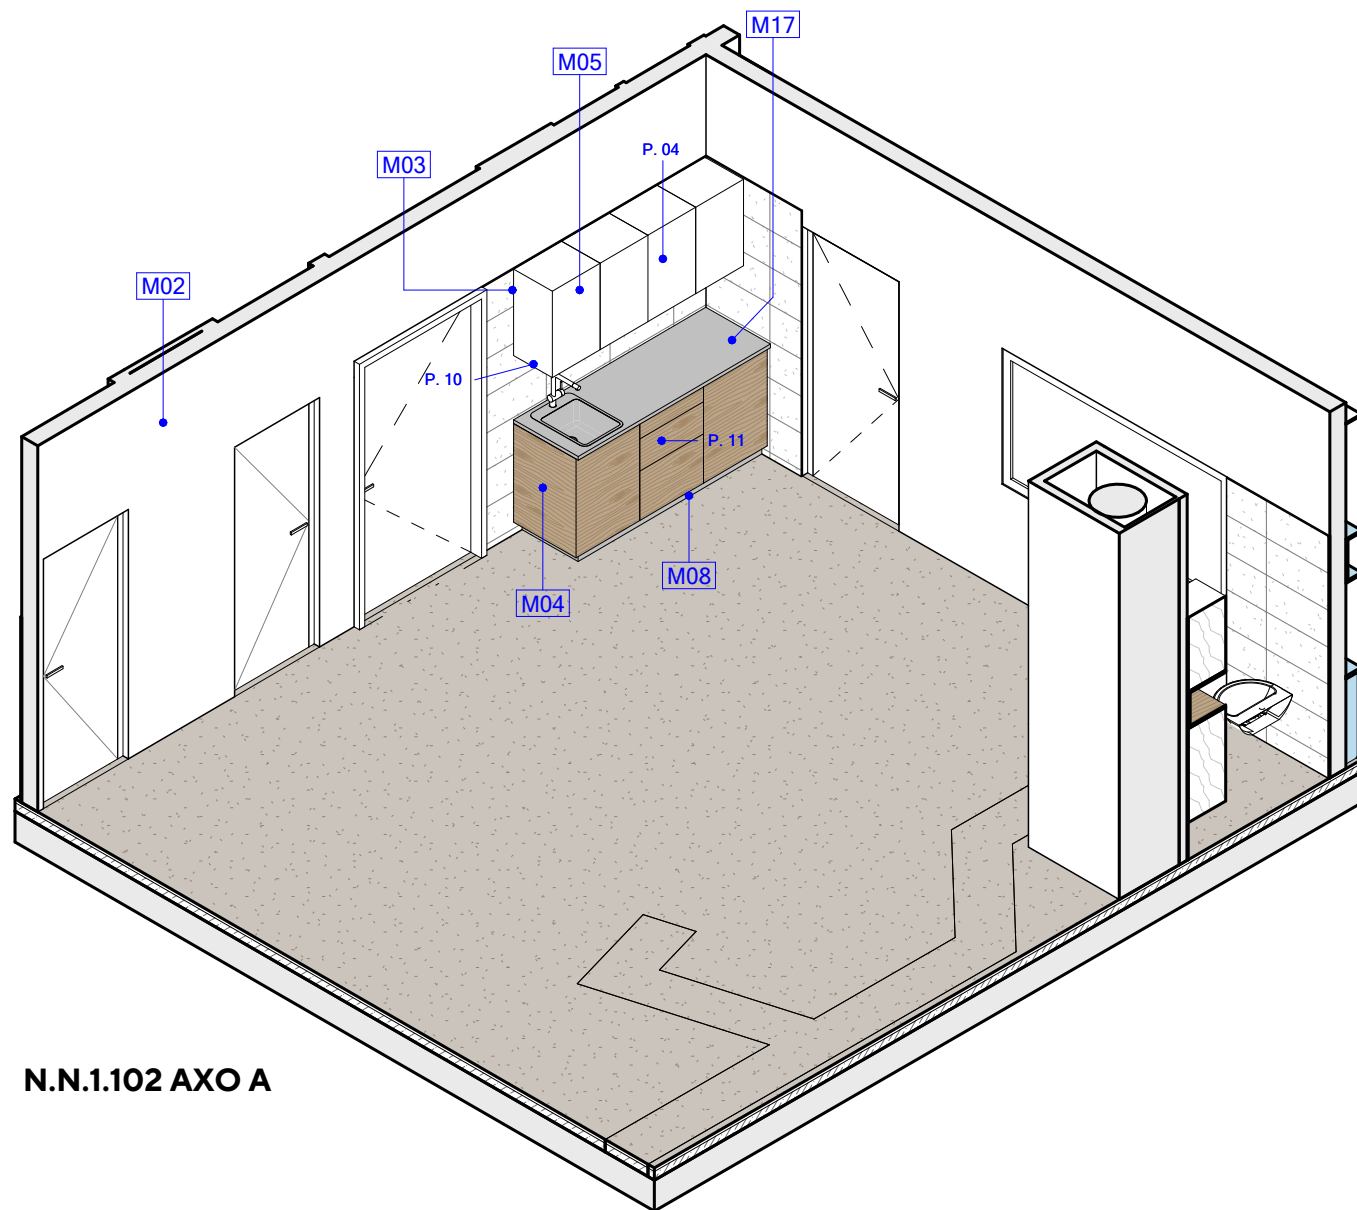

N.N.1.102 AXO A

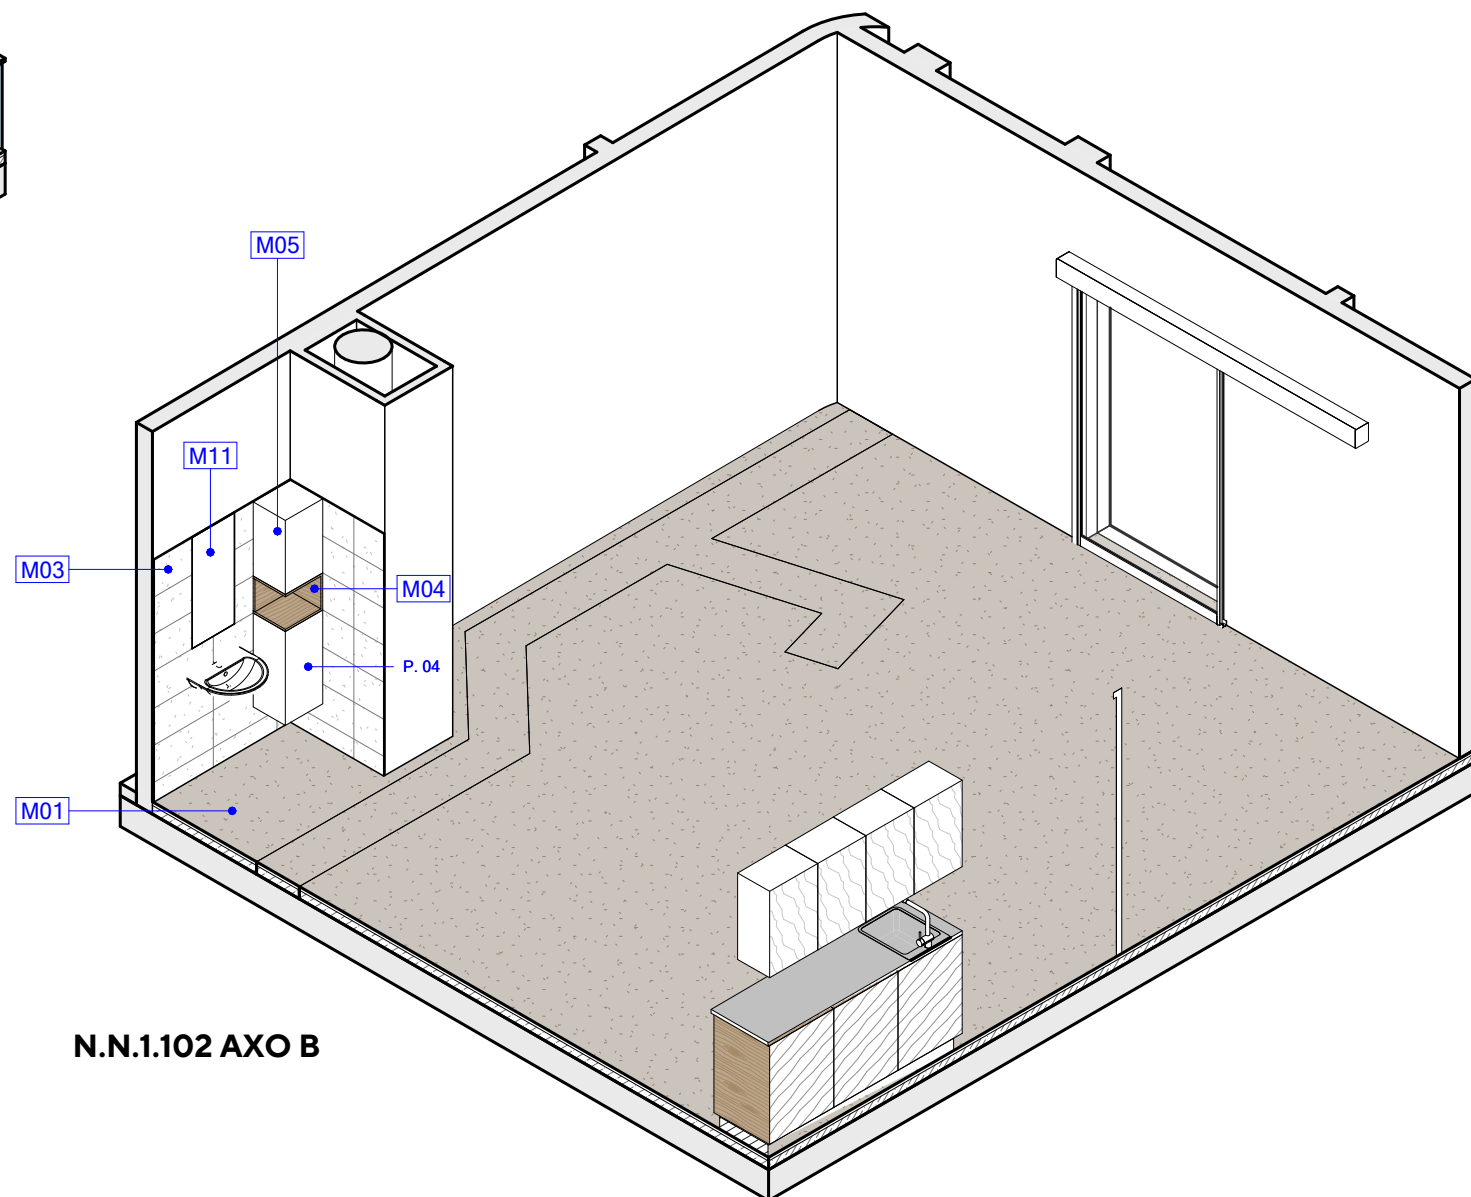

N.N.1.102 AXO B

MATERIÁLOVÉ ŘEŠENÍ

OZN.	POPIS
M01	PODLAHOVÁ KRYTINA PVC, ODSÍN TEPLÝ ŠEDÝ
M02	VÝMALBA, ODSÍN BÍLÝ
M03	KERAMICKÝ OBKLAD, ODSÍN BÍLÝ S JEMNÝM PIGMENTEM
M04	VYBAVENÍ, DŘEVODEKOR DUB NATURAL - LTD
M05	VYBAVENÍ, ODSÍN BÍLÝ - LTD
M08	PLASTOVÝ SOKL, ODSÍN JAKO NEREZ
M11	ZRCADLO
M17	PRACOVNÍ DESKA - HPL, ODSÍN TEPLÝ ŠEDÝ

POZNÁMKY

OZN.	POPIS
P. 04	POLOHOVATELNÉ POLICE (PLATÍ PRO CELOU SESTAVU)
P. 10	PODSVÍCENÍ KUCHYNĚ - VESTAVNÝ LED PROFIL
P. 11	PLNOVÝSUVNÉ ZÁSUVKY (NAPŘ. BLUM TANDEMBOX)

část

I - INTERIÉR

měřítko

název dokumentu

N.N.1.102 VYŠETŘOVNA - AXONOMETRIE

číslo přílohy

I 11

Obecný popis:

Kuchyňka na míru vč. vybraných spotřebičů s montáží a připojením.

Provedení:

Sokl - Nosné provedení za pomoci systémových soklových noh a krycí desky s těsnicí lištou.

Korpus - Pevně spojen skrytými spojovacími prvky.

Pracovní deska - Postformingová hrana, po obvodu tmelena.

Dveře - Naložené provedení a otevírání zajištěno kovovou úchytkou. Horní část uzamykatelná (pro jednotlivé pracoviště společný klíč - jedna zámková kombinace).

Vybavení:

Kování - Nosné výškově rektifikovatelné plastové nožky (nosnost jedné nožky 150 kg). Plnovýsuvné kování s tlumením - například Blum Tandembox, bočnice například Blum Antaro. Miskové panty například Blum s tlumením. Skryté závěsné kování pro použití za zády. Odpadkový koš - vestavné hranaté provedení na dvířka vč. víka s obj. 14 l, např. Franke.

Osvětlení - Al profil 15 x 7 mm s opálovým krytem (zdroj LED pásek 20 W/m, barva teplá bílá, trafo skryté), zapuštěný do dna horních skříněk. Ovládání v rámci vypínače v obkladu.

Materiál:

Dveře, čela zásuvek, čelní výkryty - LTD desky tl. 18 mm, hrany ABS v barvě LTD (tl. 2 mm).


Pracovní deska - HPL laminát s postformingovou hranou, tl 30 mm.

Korpusy - LTD desky tl. 18 mm, hrany ABS v barvě LTD (tl. 0,5 mm).

Sokl - Systémové plastové provedení v četné rohových spojek, povrch jako nerez.


Výchozí barevné odstíny dle vzorníku značek Kronospan a Egger - Před realizací budou tyto vzorníky předloženy k náhledu a konkrétnímu výběru.

Veškeré kování bude vysoce kvalitní a odolné. Všechny části musí být hladké, nenasákavé, mechanicky odolné a snadno udržovatelné běžnými čistícími prostředky. Za dostatečnou tuhost konstrukce odpovídá dodavatel. Kompletní dodávka funkčního celku včetně instalace na dané místo dle výkresové dokumentace, odvoz a likvidace obalových materiálů.

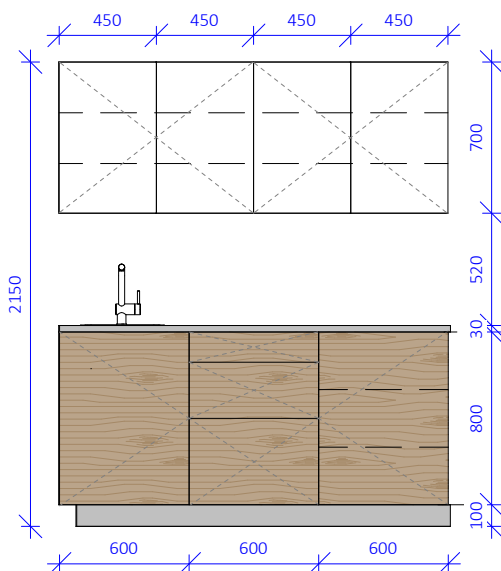

ČELNÍ POHLED

1:35

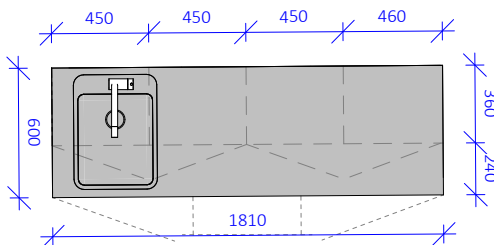


PŮDORYS

1:35

POZNÁMKY


OZN.	POPIS
P. 01	UZAMYKATELNÉ PROVEDENÍ (SPOLEČNÝ KLÍČ PRO JEDNOTLIVÁ PRACOVÍŠTĚ)
P. 04	POLOHOVATELNÉ POLICE (PLATÍ PRO CELOU SESTAVU)
P. 10	PODSVÍCENÍ KUCHYNĚ - VESTAVNÝ LED PROFIL
P. 15	OTEVÍRÁNÍ ZAJIŠTĚNO UCHYTKOU (NAPŘ. TULIP MARCA)

část

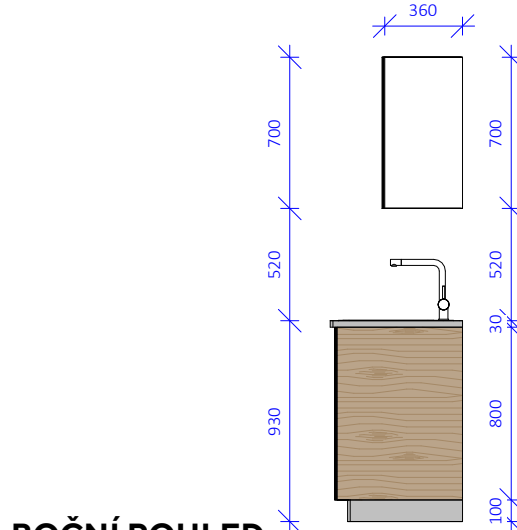

BOČNÍ POHLED

1:35

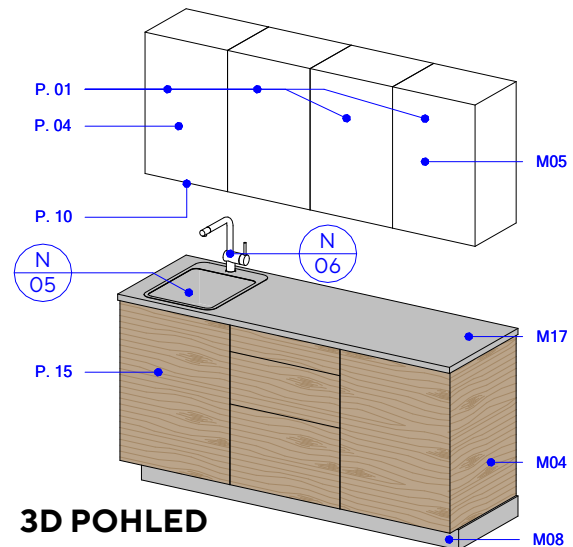

3D POHLED

MATERIÁLOVÉ ŘEŠENÍ

OZN.	POPIS
M04	VYBAVENÍ, DŘEVODEKOR DUB NATURAL - LTD
M05	VYBAVENÍ, ODSŤÍN BÍLÝ - LTD
M08	PLASTOVÝ SOKL, ODSŤÍN JAKO NEREZ
M17	PRACOVNÍ DESKA - HPL, ODSŤÍN TEPLÝ ŠEDÝ

I - INTERIÉR

měřítko

1:35

Obecný popis:

Závěsná skříňka s otevřenou částí.

Korpus - Pevně spojen skrytými spojovacími prvky.

Dveře - Naložené provedení a otevírání zajištěno kovovou úchytkou.

Vybavení:

Kování - Miskové panty například Blum s tlumením. Skryté závěsné kování pro použití za zády.


Materiál:

Dveře, čela zásuvek, čelní výkryty - LTD desky tl. 18 mm, hrany ABS v barvě LTD (tl. 2 mm).

Korpusy - LTD desky tl. 18 mm, hrany ABS v barvě LTD (tl. 0,5 mm).


Výchozí barevné odstíny dle vzorníku značek Kronospan a Egger - Před realizací budou tyto vzorníky předloženy k nahlédnutí a konkrétnímu výběru.

Veškeré kování bude vysoce kvalitní a odolné. Všechny části musí být hladké, nenasákavé, mechanicky odolné a snadno udržovatelné běžnými čistícími prostředky. Za dostatečnou tuhost konstrukce odpovídá dodavatel. Kompletní dodávka funkčního celku včetně instalace na dané místo dle výkresové dokumentace, odvoz a likvidace obalových materiálů.

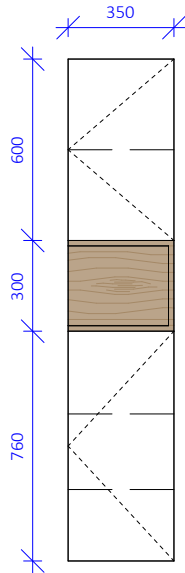


ČELNÍ POHLED

1:25

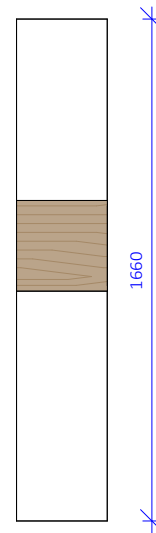


BOČNÍ POHLED

1:25

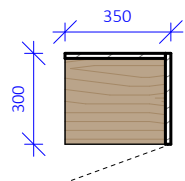

PŮDORYS

1:25

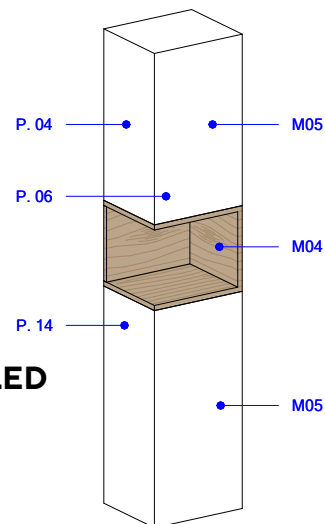

3D POHLED

POZNÁMKY

OZN.	POPIS
P. 04	POLOHOVATELNÉ POLICE (PLATÍ PRO CELOU SESTAVU)
P. 06	OTEVÍRAVÉ DVEŘE (KOVÁNÍ NAPŘ. BLUM, VĚTŠÍ ÚHEL OTEVŘENÍ)
P. 14	ZÁVĚSNÉ KOVÁNÍ NA STĚNU

MATERIÁLOVÉ ŘEŠENÍ

OZN.	POPIS
M04	VYBAVENÍ, DŘEVODEKOR DUB NATURAL - LTD
M05	VYBAVENÍ, ODSŤÍN BÍLÝ - LTD