



ŘEZ 1 - 1' NS
1:50

ŘEZ A - A' NS
v.č. AS-201

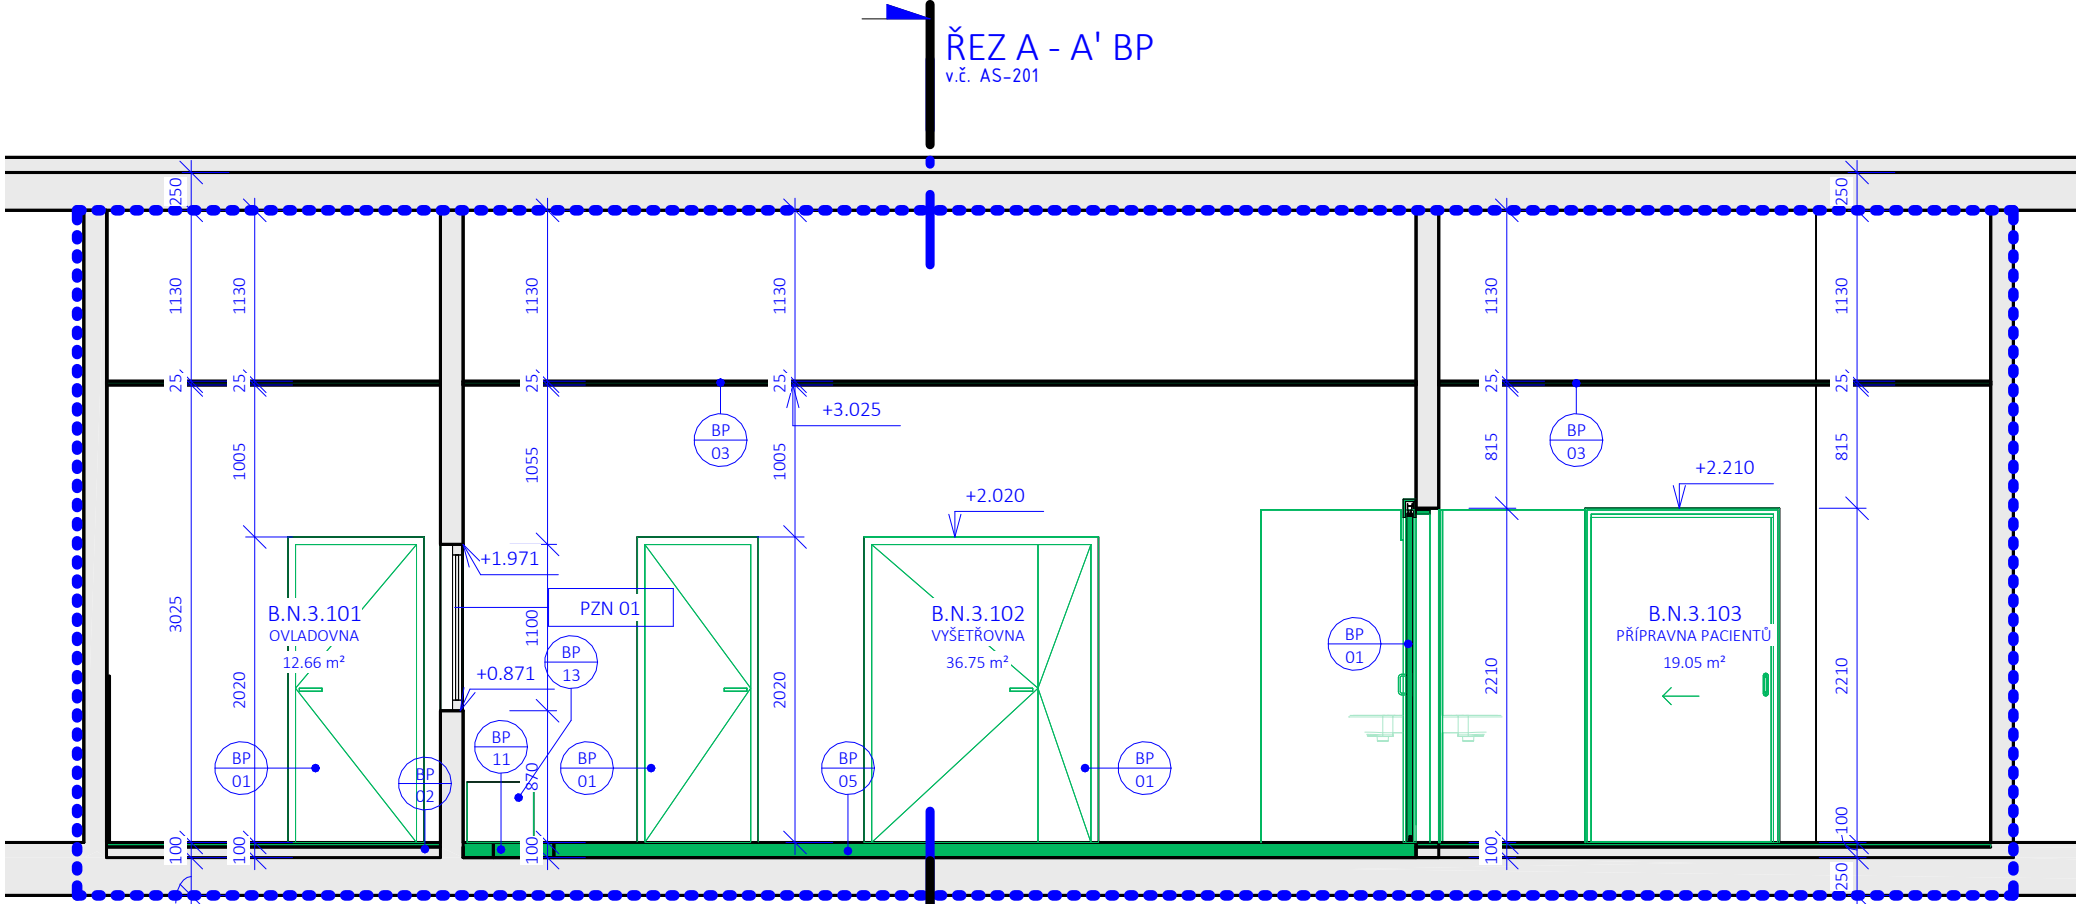


ŘEZ 1 - 1' BP
1:50

ŘEZ A - A' BP
v.č. AS-201

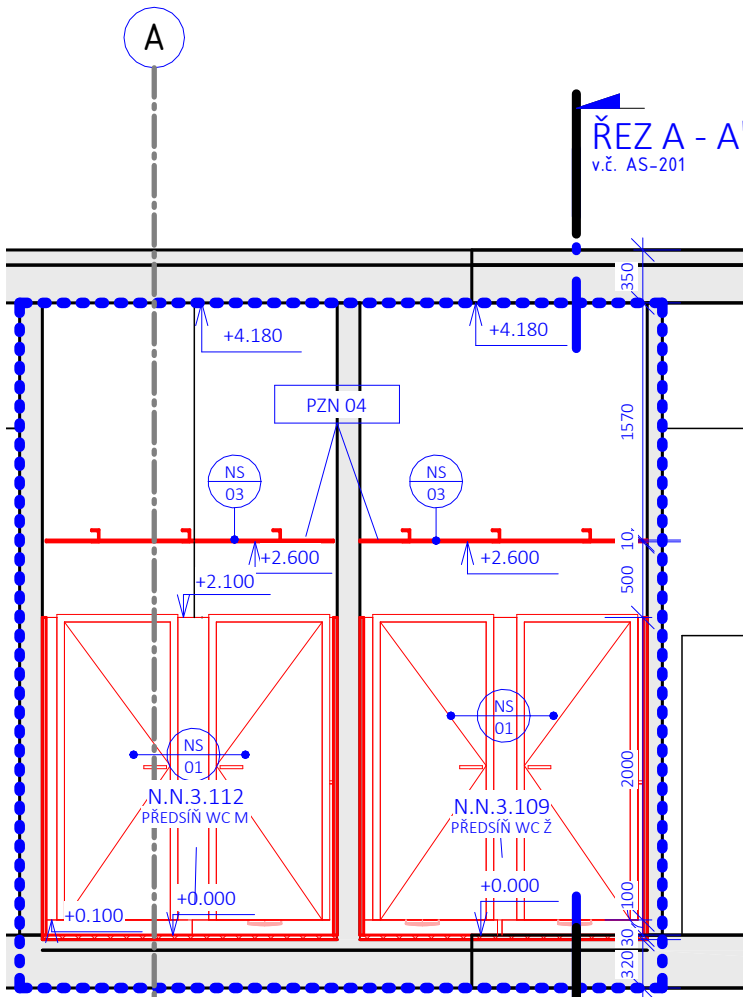

ŘEZ 1 - 1' NS2
1:50

ŘEZ A - A' NS2
v.č. AS-201

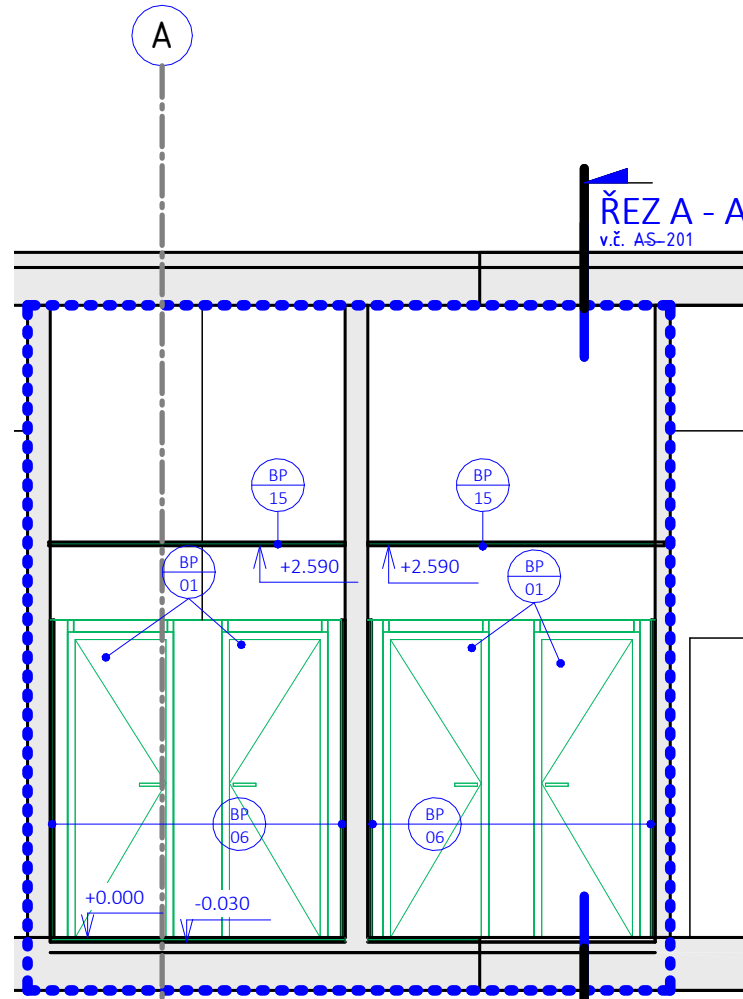

ŘEZ 1 - 1' BP2
1:50

ŘEZ A - A' BP2
v.č. AS-201


LEGENDA STAVEBNÍCH ÚPRAV - STÁVAJÍCÍ STAV

OZNAČENÍ	POPIS STAVEBNÍ ÚPRAVY
BP 01	VYBOURÁNÍ DVEŘÍ VČETNĚ ZÁRUBNÍ, LIKVIDACE
BP 02	ODSTRANĚNÍ KONSTRUKCE PODLAHY
BP 03	ODSTRANĚNÍ PODHLEDU Z MINERÁLNÍCH KAZET V RASTRU
BP 05	KOMPLETNÍ ODSTRANĚNÍ KONSTRUKCE PODLAHY. DÁLE BUDE OZNAČENĚM PROSTORU KOMPLETNĚ PROVEDENO OSEKÁNÍ OMÍTKY STĚNA A STROPU. ODSTRANĚNÍ VŠECH INSTALACÍ TZB MIMO ÚT.
BP 06	ODSTRANĚNÍ SOUČASNÝCH KERAMICKÝCH OBKLADŮ
BP 11	VYBOURÁNÍ STÁVAJÍCÍHO KABELOVÉHO ŽLABU
BP 13	VYBOURÁNÍ ZDIVA DO VÝŠKY 400mm PRO ODSTRANĚNÍ KABELOVÉHO ŽLAB
BP 15	ODSTRANĚNÍ KOVOVÉHO LAMELOVÉHO PODHLEDU

LEGENDA STAVEBNÍCH ÚPRAV - NOVÝ STAV

OZNAČENÍ	POPIS STAVEBNÍCH ÚPRAVY
NS 01	NOVÉ DVEŘE SE ZÁRUBNĚMI. DVEŘE BUDOU OSAZENY DLE VÝPISU DVEŘÍ. PRO OSAZENÍ NOVÝCH DVEŘÍ BUDE PROVEDENA VŽDY NEZBYTNÁ ÚPRAVA PŘÍČKY KOLEM. TATO MUSÍ BÝT DOPLNĚNA VČETNĚ STÍNĚNÍ.
NS 03	NOVÝ PODHLED VIZ VÝKRES Č. AS-103
NS 08	OSAZENÍ NOVÉHO KABELOVÉHO ŽLABU - KOVOVÝ VÝROBEK OSADÍ DODAVATEL TECHNOLOGIE, ZAPRACOVÁNÍ DO KONSTRUKCE PODLAHY A ŘEKRYTÍ PVC ZAJISTÍ STAVBA
NS 12	VINYLOVÝ OBKLAD, DLE T.Z., DO VÝŠKY 1100mm
NS 13	KERAMICKÝ OBKLAD 600/300 DO VÝŠKY HORNÍ HRANY ZÁRUBNĚ
NS 15	KOMPLETNÍ OBNOVA MÍSTNOSTI. NOVÁ NÁSLAPNÁ VRSTVA ELEKTROSTATICKY VODIVÝM PVC S TŘÍDOU ZÁTĚŽE 43 OPATŘENA MĚDĚNÝM PÁSKEM A UZEMĚNÍM. KOMPLETNĚ NOVÉ OMÍTKY S POUŽITÍM JÁDROVÉ, NOVÉ INSTALACE DLE PROFESNÍCH PROJEKTŮ.



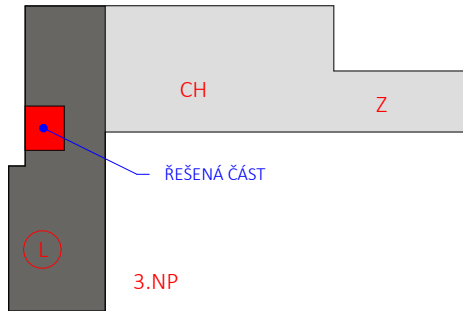








ORIENTAČNÍ SCHÉMA

 

VÝPIS POZNÁMEK

OZNAČENÍ	POPIS POZNÁMKY
PZN 01	SOUČASNÉ OKNO S OLOVĚNÝM ZASKLENÍM BUDE DODAVATEL CHRÁNIT PŘED POŠKOZENÍM
PZN 02	SOUČASNÉ DVEŘE BUDE DODAVATEL CHRÁNIT PŘED POŠKOZENÍM
PZN 03	SOUČASNÉ OKNO BUDE DODAVATEL CHRÁNIT PŘED POŠKOZENÍM
PZN 04	PODHLÉDY BUDOU DODÁNY VČETNĚ NOSNÉ KONSTRUKCE, S MONTÁŽNÍMI PROFILY PRO PŘEKLENUTÍ VEDENÍ V PODHLEDECH
PZN 05	SOUČASNÉ VÝVODY ZDRAVOTNICKÝCH PLYNŮ BUDE DODAVATEL CHRÁNIT PŘED POŠKOZENÍM

LEGENDA MATERIÁLŮ

	STÁVAJÍCÍ KONSTRUKCE PONECHANÉ BEZE ZMĚNY		-	BETON	70 mm
	STÁVAJÍCÍ KONSTRUKCE - BOURANÉ		F3 -	PVC - ELEKTROSTATICKY VODIVÉ , TŘ. ZÁTĚŽE 43	10 mm
	NOVÉ KONSTRUKCE		W1 -	KERAMICKÁ DLAŽBA	10 mm
	ŘEŠENÁ ČÁST		OB1 -	SDK CD PROFILY + OLOVĚNÁ VLOŽKA + VZDUCHOVÁ MEZERA	15 mm
				SDK	120 mm
				PZ DĚROVANÝ PLECH	15 mm
				MINERÁLNÍ VATA S TEXTÍLÍ + SDK KCE.	2mm
					100 mm

generální projektant

A99

Atelier 99 s.r.o.
Purkyňova 71/99
612 00 Brno

architekt

HIP Jakub Tichý

ved. projektant Jakub Tichý

stavebník

Fakultní nemocnice Brno, Jihlavská 340/20, Bohunice, 62500 Brno

KRNM REKONSTRUKCE CT V BUDOVĚ CH 1.NP a L 3.NP

název stavby

objekt

část

název dokumentu

projektant části

vypracoval

Štěpán Pohl

kontroloval

Jakub Tichý

zodp. projektant

Ing. Marek Vrba

číslo pare

zakázka

A-22-0508

datum

04./2023

stupeň

DPS

měřítko

DLE VÝŘEZU

01

ARCHITEKTONICKO-STAVEBNÍ ŘEŠENÍ

ŘEZ 1 - 1'

číslo přílohy

AS-202