


ŘEZ A-A'

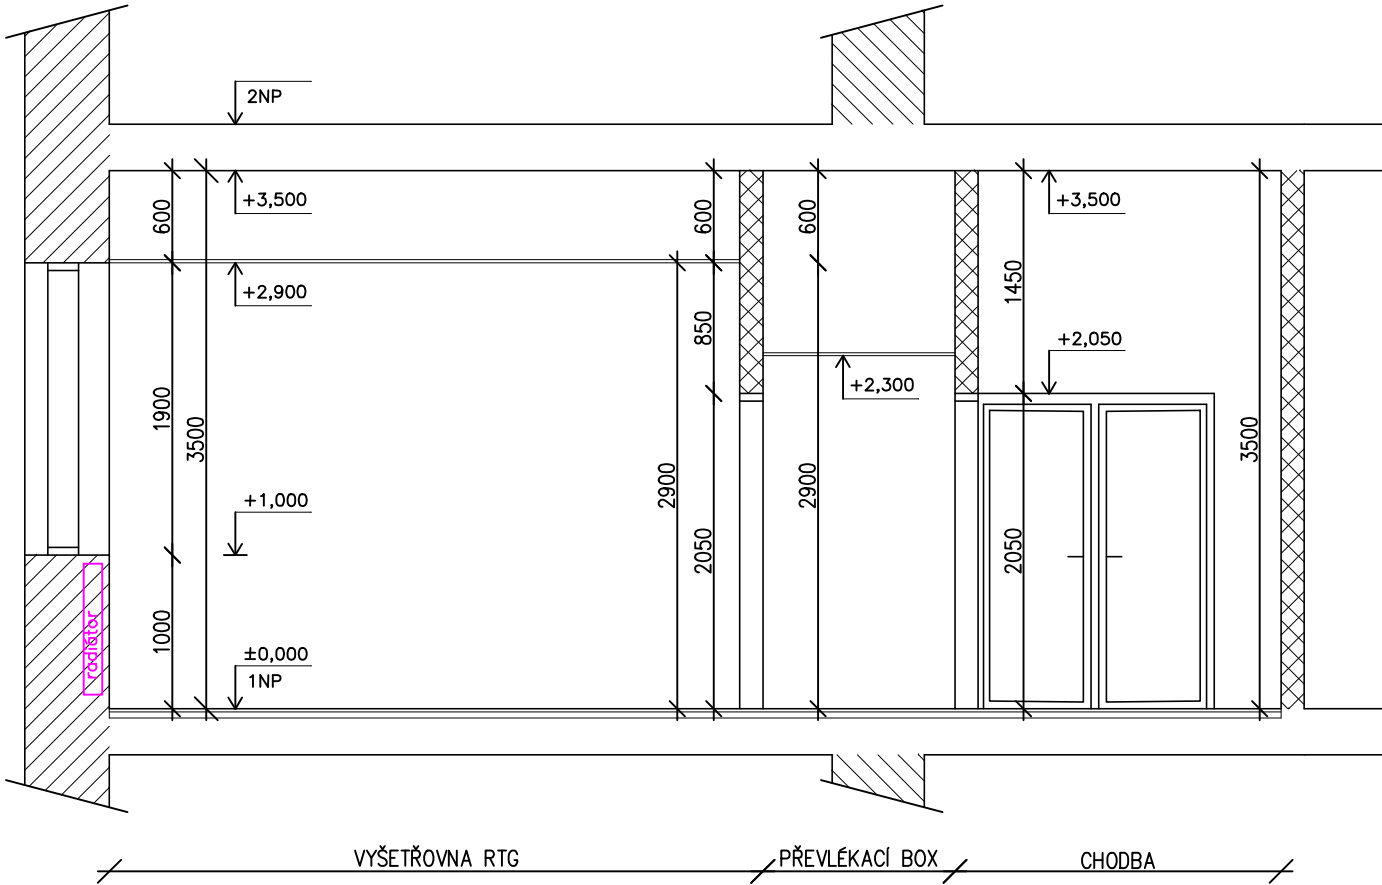


LEGENDA MATERIÁLU :




ZDIVO TL. 550mm




ZDIVO TL. 600mm

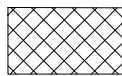

ZDIVO TL. 150mm

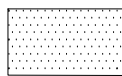


ZDIVO TL. 100mm

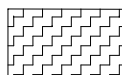

SDK PŘÍČKA TL. 150mm

NEZJIŠTĚNÉ/NEZAMĚŘENÉ KONSTRUKCE PŘEDEVŠÍM SKLADBA STROPŮ

ŘEZ B-B'

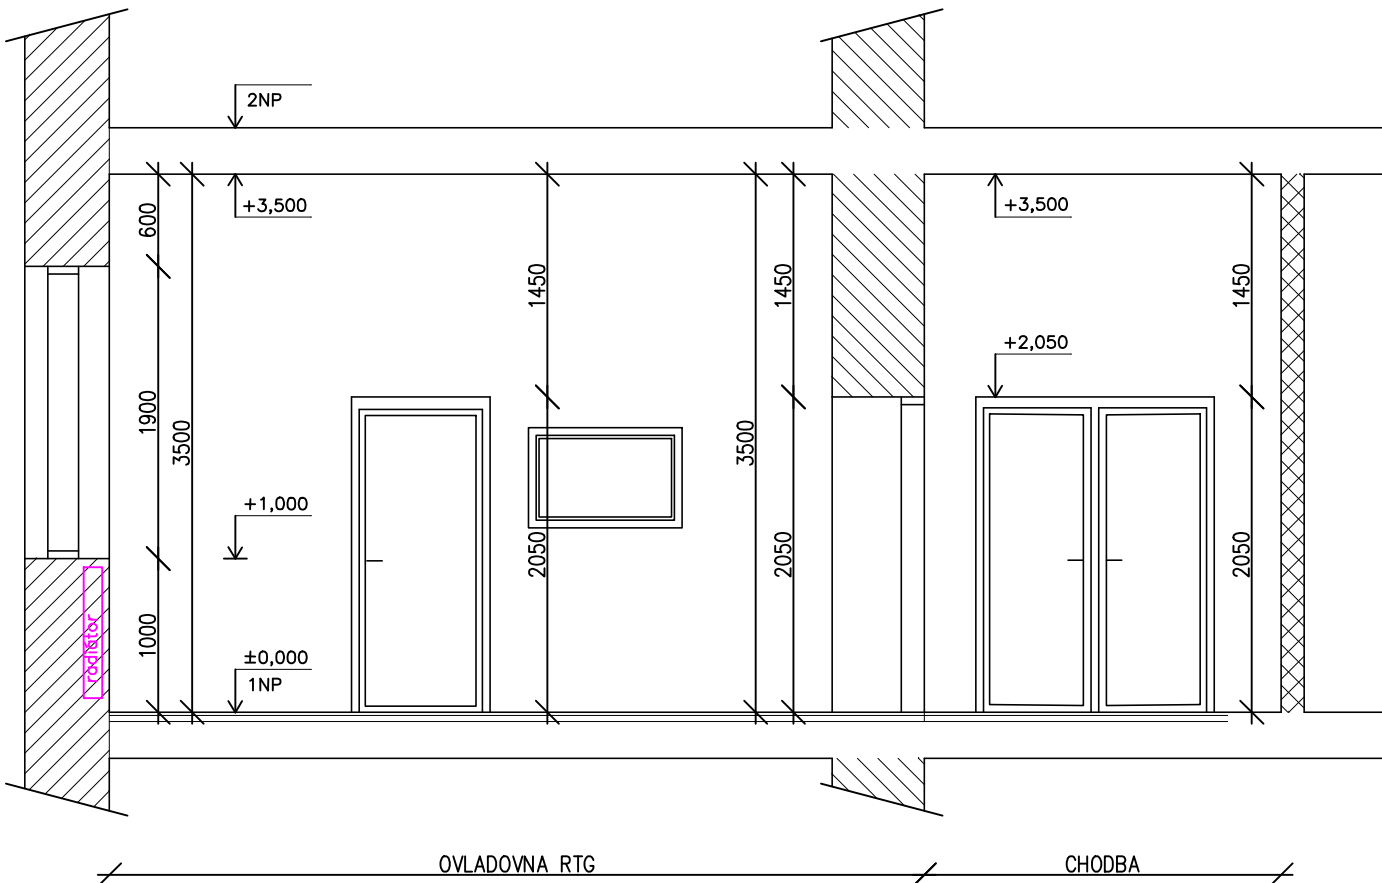

		Název stavby: REKONSTRUKCE ZÁZEMÍ PRO INSTALACI CT ZAŘÍZENÍ v objektu E, Fakultní nemocnice R43 SKIAGRAFY		Objednavatel: Fakultní nemocnice Brno Jihlavská 20, 625 00 Brno IČ: 65269705	
		Místo stavby: FN BRNO, NEMOCNICE BOHUNICE, BUDOVA E, Jihlavská 20			
Zhotovitel: Ing. Jana Třeštková IČO: 74262971 Bzenecká 4157/10 628 00 Brno tel. 731484231	Autorizovaný inženýr projektu: Ing. Michal Roubíček ČKAIT 0007817 U Malvazinky 2671/28 150 00 Praha 5	Zakázka: 0015_2023	Stavební objekt: SO_KD01	Formát: A3	Měřítko: 1:50
Zodpovědný projektant: Ing. Jana Třeštková		Část dokumentace: D.1.1 Architektonicko-stavební řešení		Paré:	
		Stupeň dokumentace: DOKUMENTACE PRO PROVEDENÍ STAVBY			
Vypracoval: Ing. Jana Třeštková		Obsah výkresu: DÍLČÍ ŘEZY 1NP-STÁVAJÍCÍ STAV		Datum: 04/2023	Číslo výkresu: D.1.3