



ŘEZ A-A'

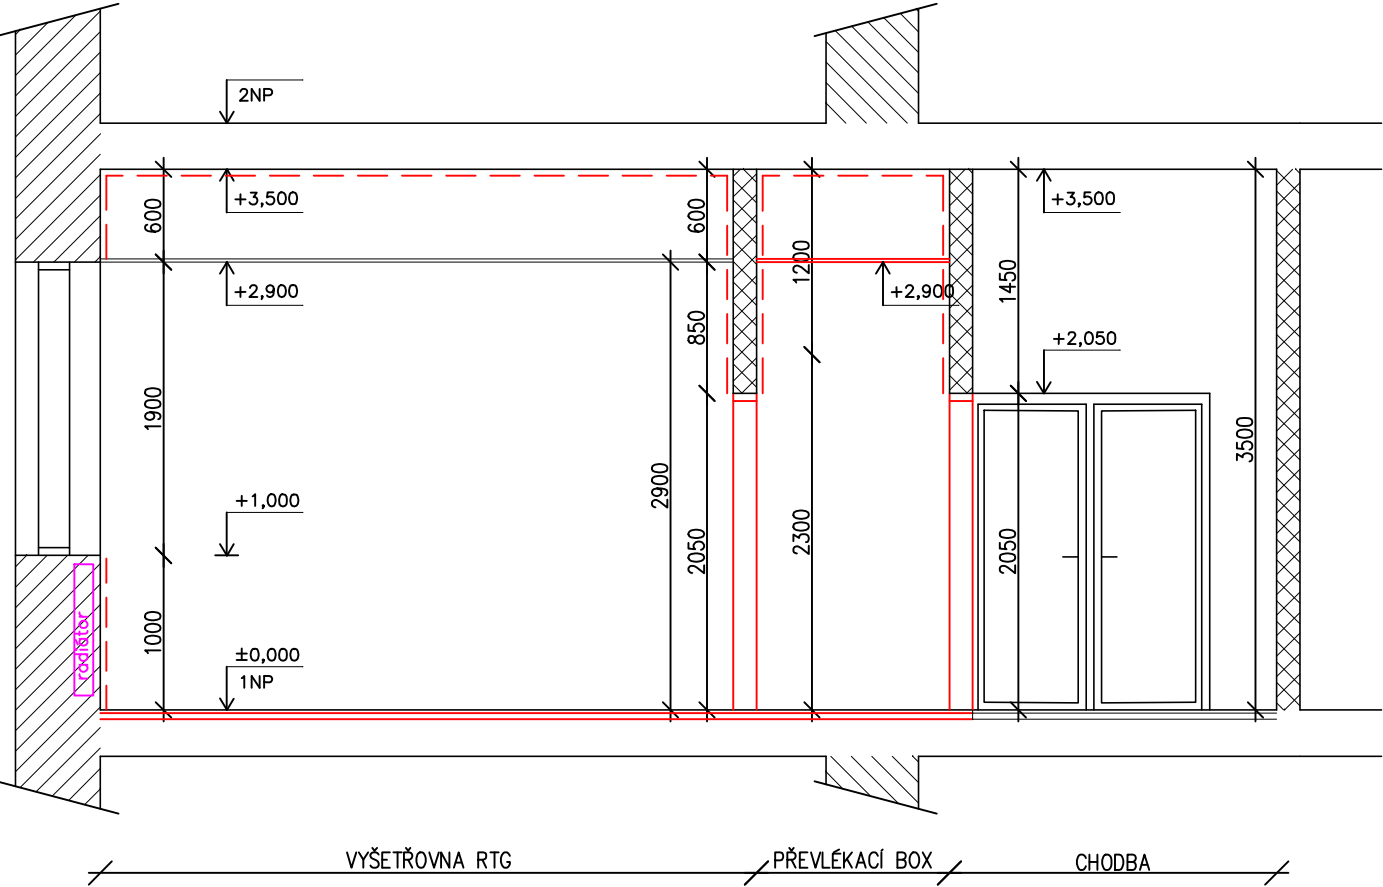

ŘEZ B-B'

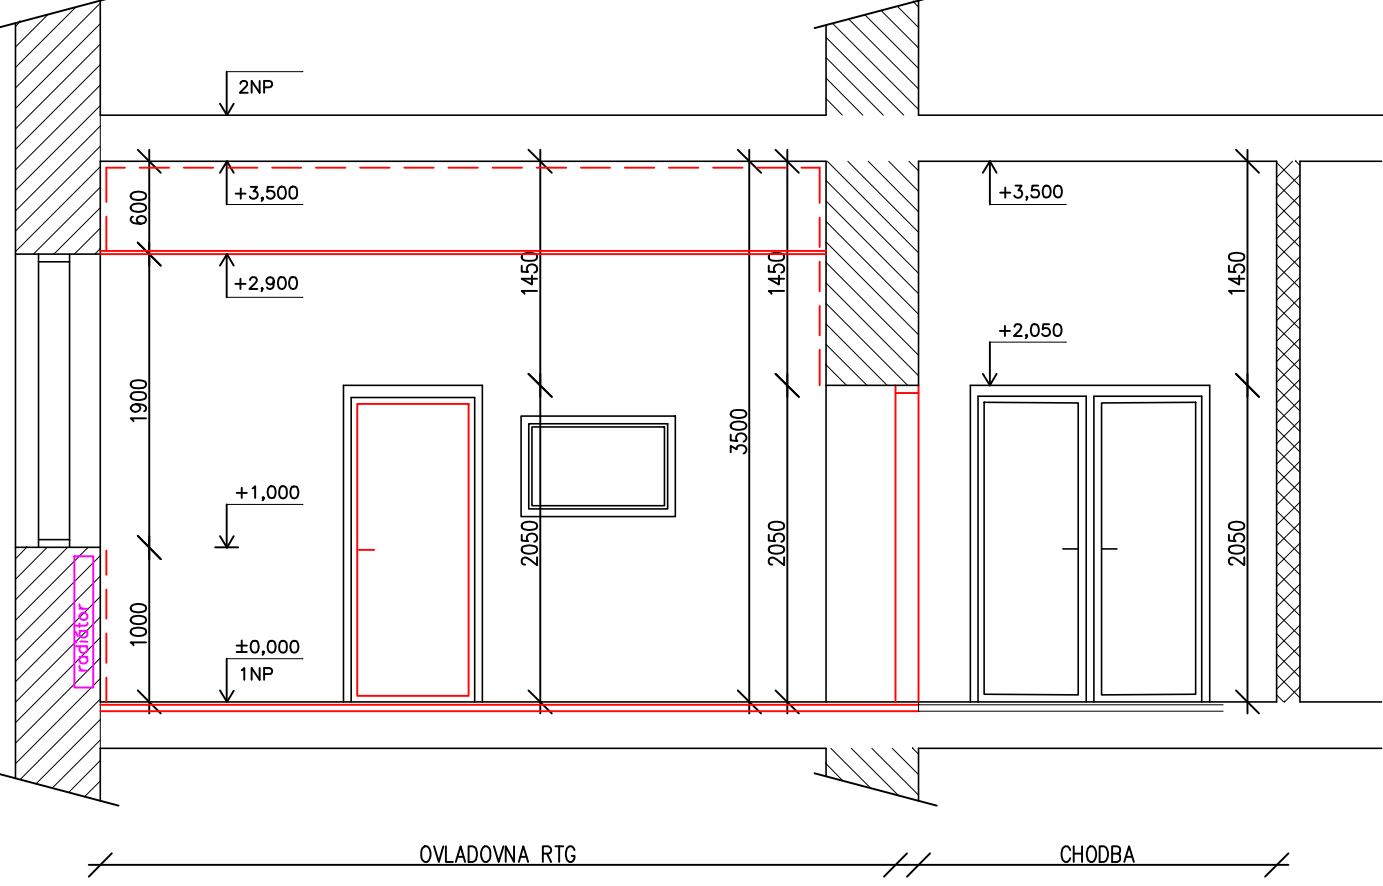

LEGENDA MATERIÁLU :

- ZDIVO TL. 550mm
- ZDIVO TL. 600mm
- ZDIVO TL. 150mm
- ZDIVO TL. 100mm
- SDK PŘÍČKA TL. 150mm
- NEZJIŠTĚNÉ/NEZAMĚŘENÉ KONSTRUKCE PŘEDEVŠÍM SKLADBA STROPŮ
- NOVÉ SDK KONSTRUKCE NA ZAZDĚNÍ PŮVODNÍHO DVEŘNÍHO OTVORU
- NOVÉ DVEŘNÍ KŘÍDLO A NOVÁ ZÁRUBEŇ
- NOVÉ NÁTĚRY
- STÁVAJÍCÍ LAMELOVÉ PODHLEDY BUDOU ČÁSTEČNĚ DEMONTOVÁNY A ZPĚT NAMONTOVÁNY PO PROVEDENÍ ELEKTRO+VZT
- NOVÉ KAZETOVÉ PODHLEDY 600/600

 projektční ateliér		Název stavby: REKONSTRUKCE ZÁZEMÍ PRO INSTALACI CT ZAŘÍZENÍ v objektu E, Fakultní nemocnice R43 SKIAGRAFY		Objednavatel: Fakultní nemocnice Brno Jihlavská 20, 625 00 Brno IČ: 65269705
Místo stavby: FN BRNO, NEMOCNICE BOHUNICE, BUDOVA E, Jihlavská 20		Zakázka: 0015_2023		Stavební objekt: SO_KD01
Zhotovitel: Ing. Jana Třeštíková IČO: 74262971 Bzenecká 4157/10 628 00 Brno tel. 731484231		Autorizovaný inženýr projektu: Ing. Michal Roubíček ČKAIT 0007817 U Malvazinky 2671/28 150 00 Praha 5		Formát: A3
Zodpovědný projektant: Ing. Jana Třeštíková		Část dokumentace: D.1.1 Architektonicko-stavební řešení		Měřítko: 1:50
Vypracoval: Ing. Jana Třeštíková		Stupeň dokumentace: DOKUMENTACE PRO PROVEDENÍ STAVBY		Paré:
Obsah výkresu: DÍLČÍ ŘEZY 1NP-NAVRHOVANÝ STAV		Datum: 04/2023		Číslo výkresu: D.1.5