


INSTALAČNÍ KANÁL PRO TECHNOLOGII EOS, UMÍSTĚNÝ V PODLAŽE S ODNÍMATELNÝM VODOTĚSNÝM UZAVÍRATELNÝM KRYTEM.
VÍKO KABELOVÉHO KANÁLU–OCELOVÝ PLECH TL.4mm.
OTVORY PRO VÝVODY KABELŮ Z KANÁLU PROVÉZT DLE POKYNŮ DODAVATELE TECHNOLOGIE.
POD ZAKRYTÍ KANÁLKU VLOŽIT PRYŽOVÉ TĚSNĚNÍ (PRYŽOVÝ PÁSEK)
KRYT KOTVIT MOSAZNÝMI SAMOŘEZNÝMI ŠROUBY SE ZAPUŠTĚNOU HLAVOU.

UMÍSTĚNÍ KANÁLU VIZ. ČÁST PŮDORYSU 2NP–NAVRHOVANÝ STAV.

PODLAHOVÉ KANÁLY S ODNÍMATELNÝM KRYTEM BUDOU URČENY POUZE PRO VEDENÍ TECHNOLOGICKÝCH KABELŮ RTG KOMPLETU.
PŘESNÁ MÍSTA VYÚSTĚNÍ TECHNOLOGICKÝCH KABELŮ Z PODLAHOVÝCH KANÁLŮ BUDOU UPŘESNĚNA PŘI MONTÁŽI TECHNOLOGIE.
PŘESNÉ PROVEDENÍ PODLAHOVÝCH KANÁLŮ A MOŽNOST VYUŽITÍ STÁVAJÍCÍCH TRAS BUDE UPŘESNĚNO PO UKONČENÉM VÝBĚROVÉM ŘÍZENÍ.
ZAJISTÍ DODAVATEL STAVBY.

TVAR KANÁLU BUDE PŘED ZAPOČETÍM PRACÍ UPŘESNĚN DODAVATELEM TECHNOLOGIE.

ROZMĚR 100/400mm CELKOVÁ DELKA DLE POTŘEBY NOVĚ INSTALOVANÉHO ZAŘÍZENÍ CT

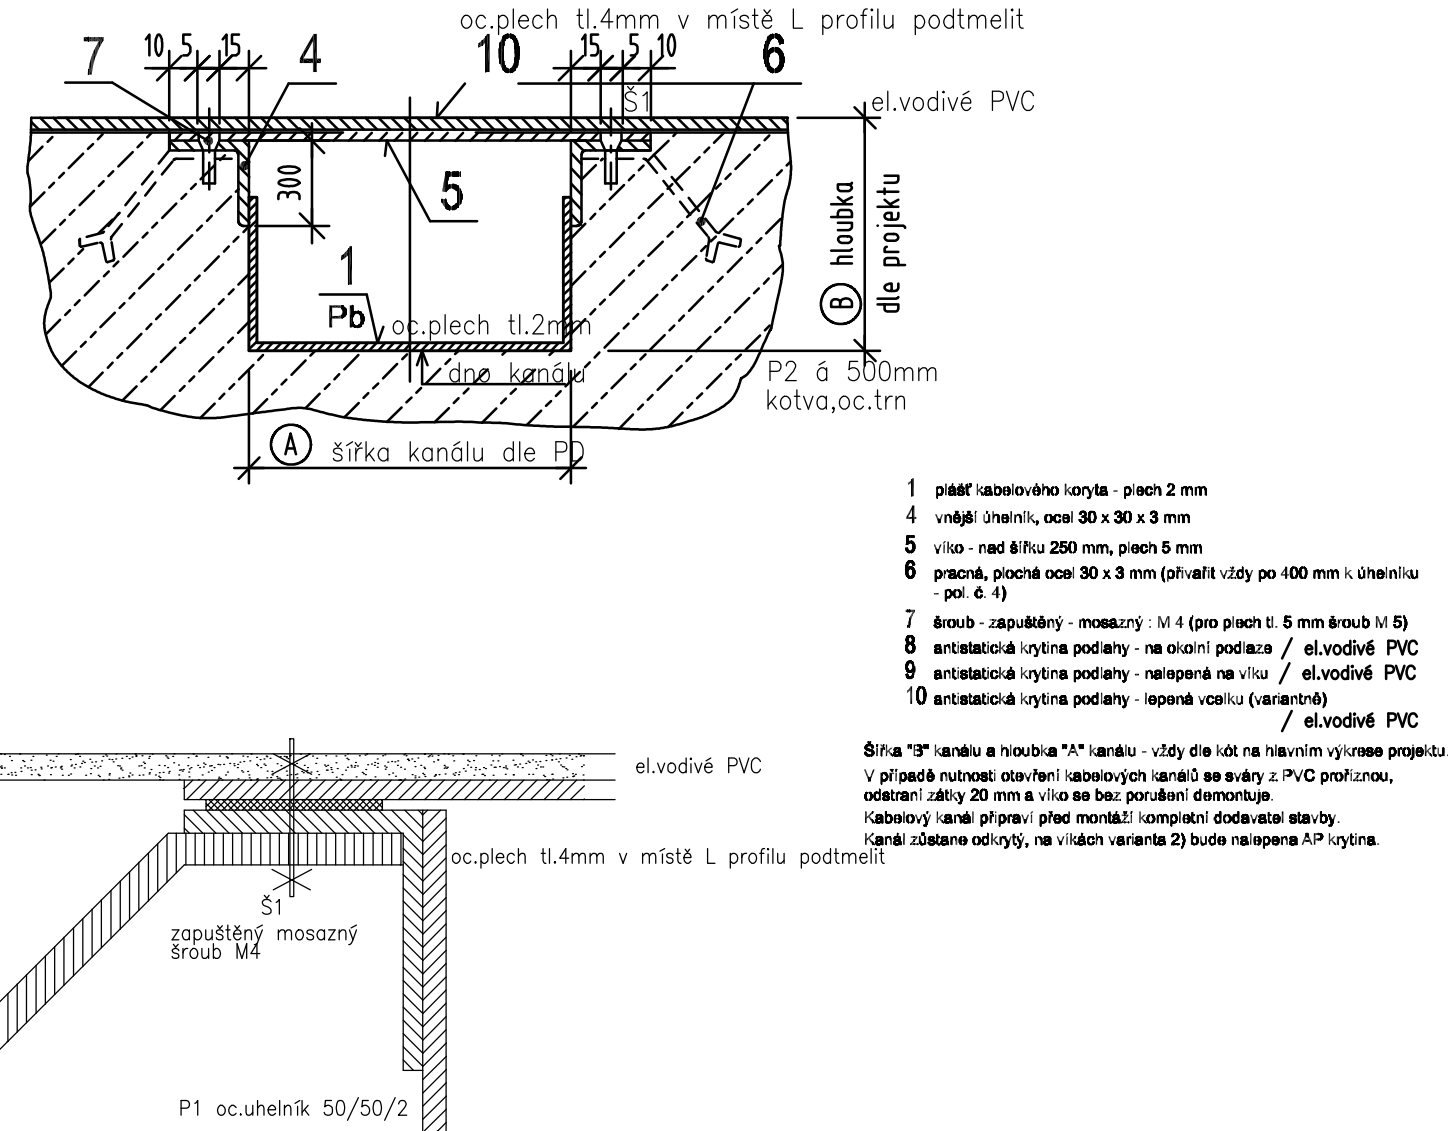

		Název stavby: REKONSTRUKCE ZÁZEMÍ PRO INSTALACI CT ZAŘÍZENÍ v objektu E, Fakultní nemocnice R43 SKIAGRAFY		Objednavatel: Fakultní nemocnice Brno Jihlavská 20, 625 00 Brno IČ: 65269705	
Místo stavby: FN BRNO, NEMOCNICE BOHUNICE, BUDOVA E, Jihlavská 20		Zakázka: 0015_2023		Stavební objekt: SO_KD01	
Zhotovitel: Ing. Jana Třeščíková IČO: 74262971 Bzenecká 4157/10 628 00 Brno tel. 731484231		Autorizovaný inženýr projektu: Ing. Michal Roubíček ČKAIT 0007817 U Malvazinky 2671/28 150 00 Praha 5		Formát: A3	
Zodpovědný projektant: Ing. Jana Třeščíková		Část dokumentace: D.1.1 Architektonicko-stavební řešení		Měřítka: -	
Vyracoval: Ing. Jana Třeščíková		Stupeň dokumentace: DOKUMENTACE PRO VÝBĚR DODAVATELE STAVBY		Paré:	
		Obsah výkresu: DETAIL PODLAHOVÉHO KANÁLKU		Datum: 04/2023	
				Číslo výkresu: D.1.9	