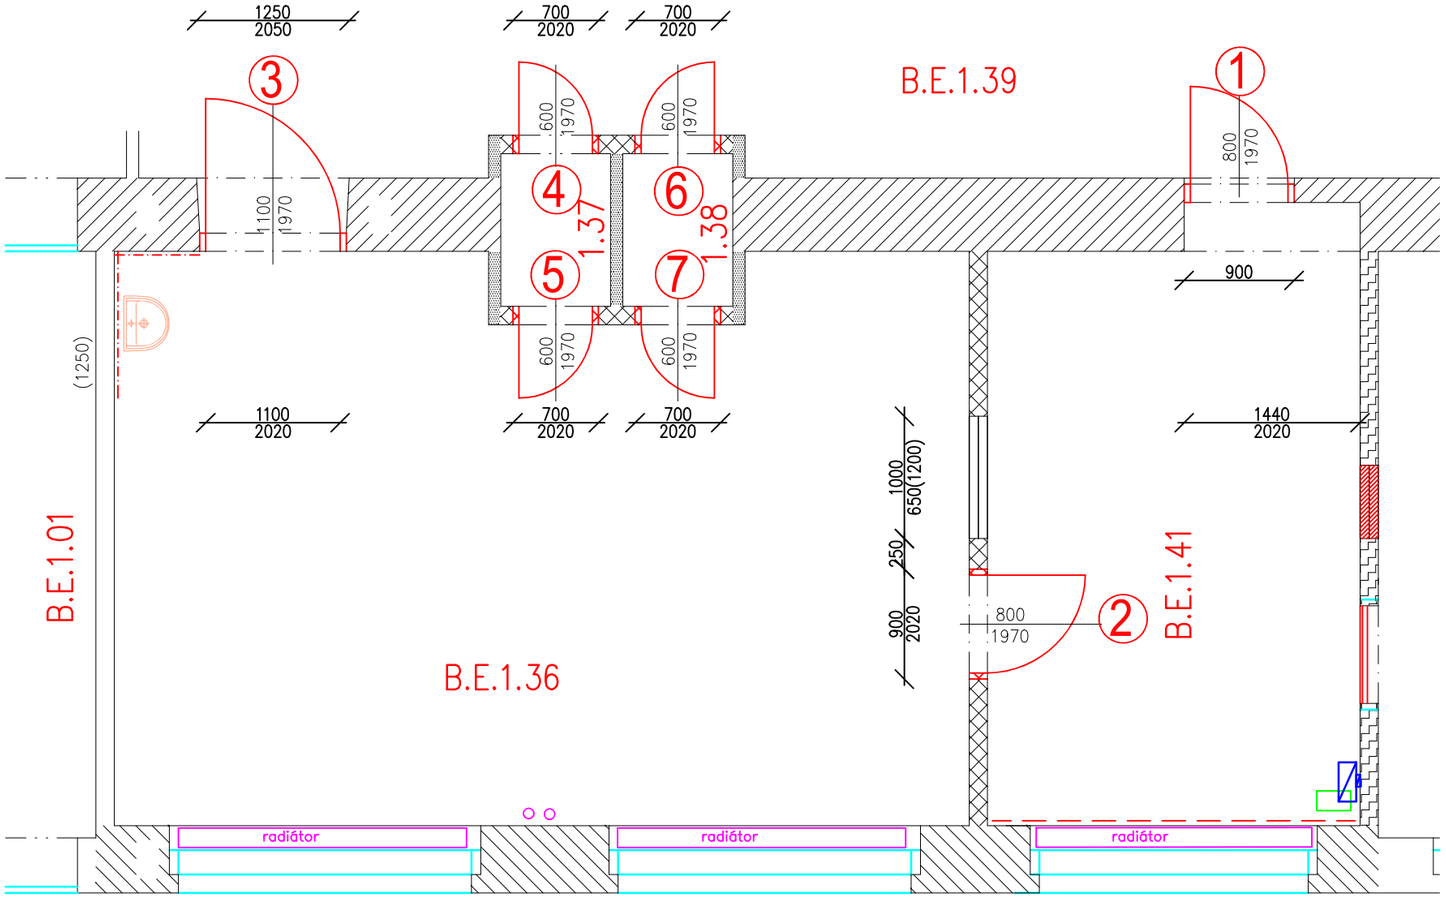

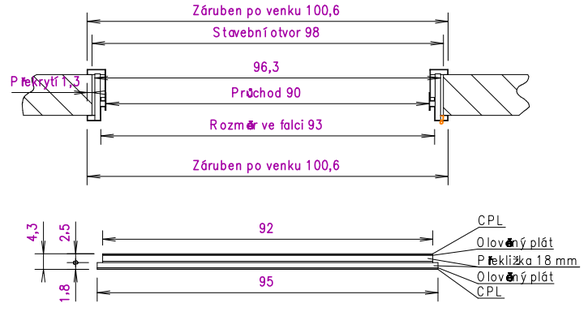

VÝROBNÍ ROZMĚRY NOVÝCH DVEŘÍ ROZMĚRU 900/1970

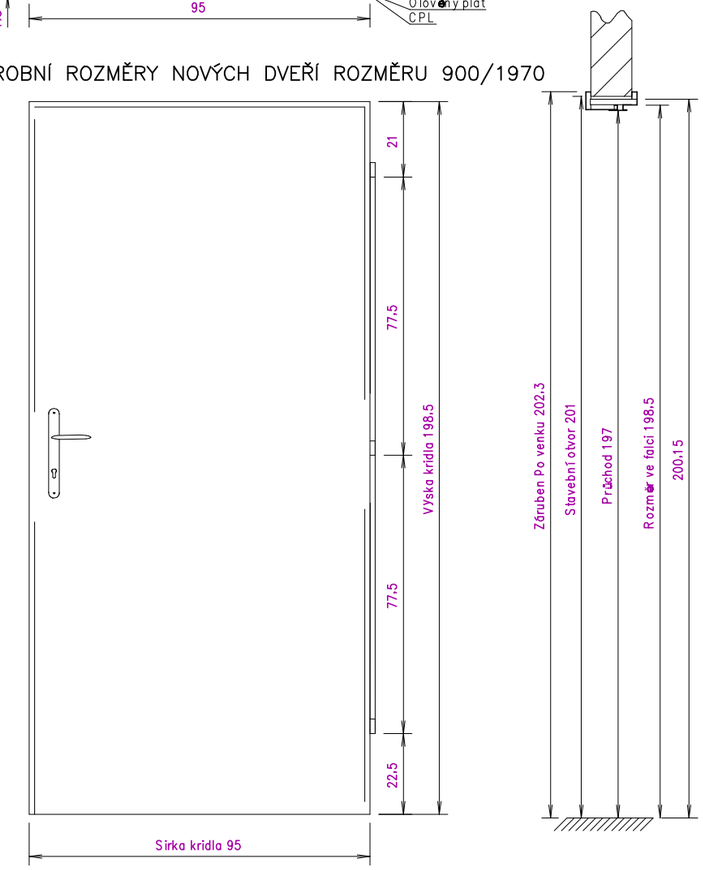

Jedná se o nová jednokřídlová vnitřní dveřní křídla otvíravá s povrchovou úpravou vysokotlakým laminátem HPL tl. 0,8 mm barvy jako RAL okolních. Vnitřní výplň z odlehčené DTD nebo zvukově izolační desky, stínění s olověnou vložkou je podmínkou !!!. Součástí dodávky jsou zárubně z žárově pozinkovaného plechu, potřeba požadavku na stínění s olověnou vložkou s barytovou výplní.

LEGENDA DVEŘÍ :

OZN.	POPIS DVEŘÍ	POČET KS	LEVÉ/PRAVÉ	ÚPRAVA DVEŘÍ	ÚPRAVA ZÁRUBNĚ	ROZMĚR	TL.STĚNY
1	JEDNOKŘÍDLOVÉ, PLNÉ, HLADKÉ	1	PRAVÉ	OBYČEJNÉ	OBYČEJNÉ	800/1970	150
2	JEDNOKŘÍDLOVÉ, PLNÉ, HLADKÉ	1	PRAVÉ	S PB PLECHEM	BARYTOVÉ	800/1970	150
3	JEDNOKŘÍDLOVÉ, PLNÉ, HLADKÉ	1	PRAVÉ	S PB PLECHEM	BARYTOVÉ	1100/1970	150
4	JEDNOKŘÍDLOVÉ, PLNÉ, HLADKÉ	1	PRAVÉ	OBYČEJNÉ	OBYČEJNÉ	600/1970	150
5	JEDNOKŘÍDLOVÉ, PLNÉ, HLADKÉ	1	LEVÉ	S PB PLECHEM	BARYTOVÉ	600/1970	150
6	JEDNOKŘÍDLOVÉ, PLNÉ, HLADKÉ	1	LEVÉ	OBYČEJNÉ	OBYČEJNÉ	600/1970	150
7	JEDNOKŘÍDLOVÉ, PLNÉ, HLADKÉ	1	PRAVÉ	S PB PLECHEM	BARYTOVÉ	600/1970	150

Do rekonstruovaných místností budou osazeny nové ocelové zárubně s dveřmi :
olověněné jednokřídlé dveře otočné, určené pro osazení do vyztužené ocelové zárubně s olověnou výstelkou, nebo do vyztužené ocelové zárubně zazděné barytovou maltou, případně vylité Barytovým betonem.

Dveřní křídlo je vyrobeno z masivních dřevěných vrstvených desek s mezivrstvou olověného plechu odpovídající tloušťky, s oboustranným překrytím pláštěm DTD nebo MDF s požadovanou povrchovou úpravou. Dveřní křídla jsou opatřeny třemi (případně více) lomenými nebo šroubovatelnými závěsy s vložkovým zámkem s roztečí 72 / 80mm nebo 90 / 80mm.

KOVÁNÍ:
Jednostranně koule–klika se štíty z broušené nerez oceli. Zámek vložkový včetně vložky a klíčů.

ZÁRUBEŇ:
Zárubeň z žárově pozinkovaného plechu pro dveře jednokřídlové s polodrážkou, včetně těsnění do drážky a nátěru reaktivní základovou barvou.
S olověnou vložkou tl. 1,0mm.

Finální nátěr bude dle nátěru vedlejších, stávajících.

TĚSNÉ PROVEDENÍ S OHLEDEM NA RTG ZÁŘENÍ. STAVEBNÍ OTVOR VĚTŠÍ O NUTNÝ ROZMĚR OSAZENÍ OCELOVÝCH ZÁRUBNÍ

infiniti projekční ateliér	Název stavby: REKONSTRUKCE ZÁZEMÍ PRO INSTALACI CT ZAŘÍZENÍ v objektu E, Fakultní nemocnice R43 SKIAGRAFY Místo stavby: FN BRNO, NEMOCNICE BOHUNICE, BUDOVA E, Jihlavská 20			Objednavatel: Fakultní nemocnice Brno Jihlavská 20, 625 00 Brno IČ: 65269705
Zhotovitel: Ing. Jana Třeštíková IČO: 74262971 Bzenecká 4157/10 628 00 Brno tel. 731484231	Autorizovaný inženýr projektu: Ing. Michal Roubíček ČKAIT 0007817 U Malvazinky 2671/28 150 00 Praha 5	Zakázka: 0015_2023	Stavební objekt: SO_KD01	Formát: A3 / Měřítko: -
		Část dokumentace: D.1.1 Architektonicko-stavební řešení		Paré:
Zodpovědný projektant: Ing. Jana Třeštíková		Stupeň dokumentace: DOKUMENTACE PRO PROVEDENÍ STAVBY		
Vypracoval: Ing. Jana Třeštíková		Obsah výkresu: TECHNICKÝ POPIS DVEŘÍ	Datum: 04/2023	Číslo výkresu: D.1.10