


ŘEZ A-A

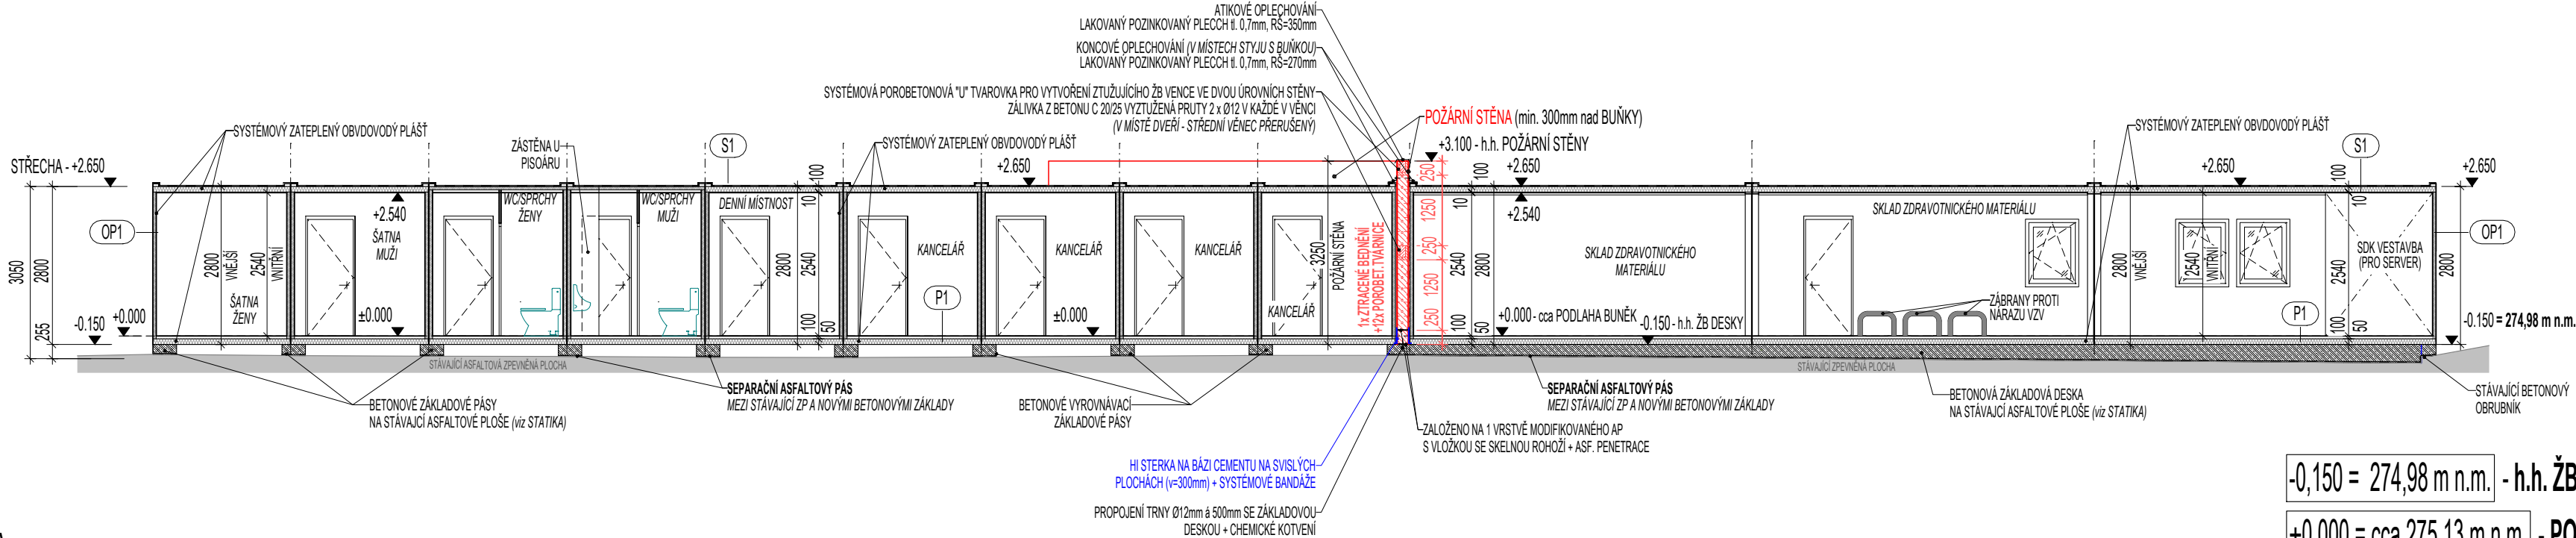

LEGENDA

- SYSTÉMOVÝ ZATEPLENÝ SENDVIČOVÝ OBVODOVÝ PLÁŠT BUNĚK
 - STŘEŠNÍ PANEL - MW tl. 100mm
 - STĚNOVÝ PANEL - MW tl. 60mm
 - PODLAHOVÝ PANEL - MW tl. 60mm
- SYSTÉMOVÝ PANEL / PŘÍČKA UVNITŘ DISPOZICE BUNĚKY
- SÁDROKARTONOVÉ PŘÍČKY
 - W 112 - příčky tl. 100mm - 2x 12,5 + C50 + 2x 12,5 + zvuková izolace tl. 40mm
- POŽÁRNÍ DÉLÍČÍ STĚNA - ZDĚNÁ KONSTRUKCE
 - Z PÓROBETONOVÝCH TVÁŘNIC YTONG P2-500 tl. 200mm
 - VIDITELNÉ PLOCHY STĚNY - PRIZNANÁ LEPÍČÍ STERKOVÁ HMOTA VE DVOU VRSTVÁCH S VYZTUŽNOU TKANINOU / PERLINKOU
- ŽELEZOBETON V POŽÁRNÍ PŘÍČCE - BETON C20/25, OCEL B500B

-0,150 = 274,98 m n.m. - h.h. ŽB ZÁKLADOVÉ DESKY A PÁSŮ

±0,000 = cca 275,13 m n.m. - PODLAHA BUNĚK

POPIS REVIZE:	REVIZE / DATUM:	VYPRACOVAL:

INVESTOR: FAKULTNÍ NEMOCNICE BRNO Fakultní nemocnice Brno Jihlavská 340/20, Bohunice 62500 Brno	AUTORIZACE: 	ČÍSLO PARÉ:
GENERÁLNÍ PROJEKTANT: www.tiproprojekt.cz	VEDOUČÍ PROJEKTU:	ING. VÍTĚZSLAV TITL
		ING. RADIM ČERVENÝ
SUBDODAVATEL:	ARCHITEKT:	ING. ARCH. V. ČERNÝ
		ING. R. ČERNÝ
	VYPRACOVAL:	ING. RADEK BĀR
	DATUM:	11/2023
	ČÍSLO ZAKÁZKY:	2023-14-02
	STUPEŇ:	US
NÁZEV AKCE:	FN BRNO - BOHUNICE ÚSEK ZDRAVOTNICKÉHO MATERIÁLU	
OBJEKT:	SO 01 BUŇKOVISTĚ	
ČÁST:	D.1.1 ARCHITEKTONICKO-STAVEBNÍ ŘEŠENÍ	
NÁZEV VÝKRESU:	ŘEZ	
ČÍSLO VÝKRESU:	REVIZE:	MĚŘÍTKO:
D.1.1.04	00	1:100