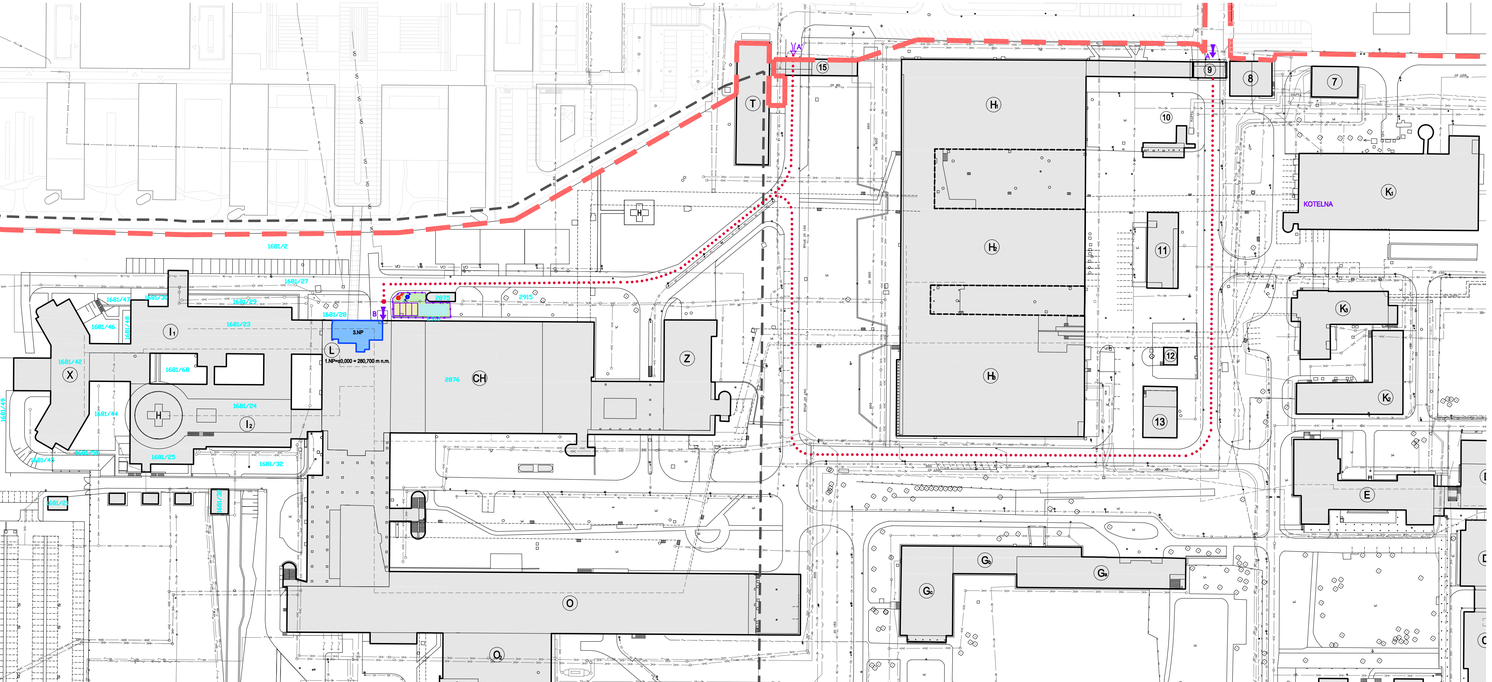

LEGENDA ZOV

- ROZSAH PLÁNOVANÉHO STAVENIŠTĚ
- ADMINISTRATIVNĚ PROVOZNÍ A HYGIENICKÉ ZAŘÍZENÍ STAVENIŠTĚ
- SKLADY A SKLÁDKY MATERIÁLU
- ZDROJ VODY PRO STAVBU / ZDROJ ELEKTRICKÉHO PROUDU PRO STAVBU
- HRANICE STAVENIŠTĚ - OPLOCENÍ
- HLAVNÍ PŘÍJEZD DO AREÁLU FN BRNO - BOHUNICE PRO STAVBU
- PŘÍJEZD DO AREÁLU FN BRNO - BOHUNICE PRO LEHKÉ UŽITKOVÉ AUTOMOBILY
- HLAVNÍ VSTUP NA STAVENIŠTĚ, OMEZENÝ V DOBĚ PROVOZU STAVBY
- PŘÍSTUP NA STAVENIŠTĚ PRO OSOBY A MATERIÁL

LEGENDA OBJEKTŮ

- STÁVAJÍCÍ OBJEKTY AREÁLU FN BRNO
- STÁVAJÍCÍ KOMUNIKACE
- STÁVAJÍCÍ INSTALAČNÍ KANÁLY
- STAVEBNÍ ÚPRAVY ČÁSTI 3.NP BUDOVY L - SO01
- 909/2 KATASTRÁLNÍ ČÍSLA POZEMKŮ
- HRANICE NEMOCNIČNÍHO AREÁLU FN BRNO
- HRANICE KATASTRU BOHUNICE/ STARÝ LÍSKOVEC

LEGENDA INŽENÝRSKÝCH SÍTÍ

- KANALIZACE NEROZLIŠENÁ
- VODOVOD
- VEDENÍ VN
- VEDENÍ NN
- VEDENÍ VO
- PLYNOVOD
- TEPLOVOD (PAROVOD)
- SDĚLOVACÍ VEDENÍ
- POTRUBNÍ POŠTA
- ROZVODY CHLADU

POUŽITÝ VÝTAH PRO TRANSPORT MAT.

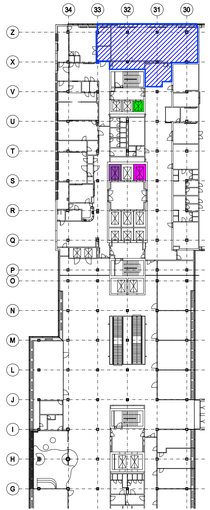

LEGENDA

- ROZSAH STAVEBNÍCH ÚPRAV VE 3.NP BUDOVY L
- VÝTAH URČENÝ K TRANSPORTŮ MATERIÁLU V 1. ETAPĚ
- VÝTAH URČENÝ K TRANSPORTŮ MATERIÁLU V 2. ETAPĚ
- VÝTAH MOŽNÝ UŽÍVAT PO DOHODĚ S UŽIVATELEM

SCHEMA AREÁLU

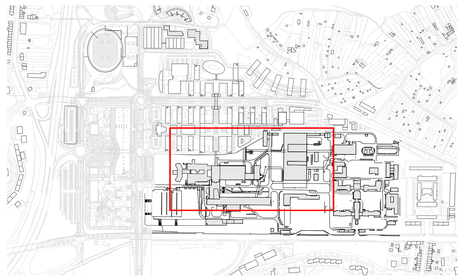

±0,000 = 280,700 m n.m.

Revize	Vypracoval	Popis obsahu revize	Datum

Generální projektant:
Ing. Milan TOMEK
664 48 MORAVANY, OSTOPOVICKÁ 6
IČ 13373225, DIČ CZ5212020348
tel. +420 724 274 896

Investor:
FAKULTNÍ NEMOCNICE BRNO
Fakultní nemocnice Brno
Jihlavská 20, 625 00 Brno
+420 532 231 111

Profese: SITUACE

Autorizace:

Zpracovatel dílu:
Ing. Milan Tomek
Ostopovická 6, 664 48 Moravany
Tel: +420 724 274 896

Odpovědný projektant:	ING. MILAN TOMEK	
Vypracoval:	ING. JAN NĚMEC	
Kontroloval:	ING. MILAN TOMEK	

Akce: **FAKULTNÍ NEMOCNICE BRNO - PMDV**
BEZPEČNÝ REGION - REKONSTRUKCE CENTRÁLNÍHO VELÍNU

Zakázkové číslo:	DPS 01 - 2014	Paré:	
Datum:	03 - 2014		
Formát:	5x A4		
Objekt:		Stupeň:	DSP + DPS
Obsah: KOORDINAČNÍ SITUACE		Měřítko: 1:1000	Číslo výkresu: C2