


ŘEZ A-A

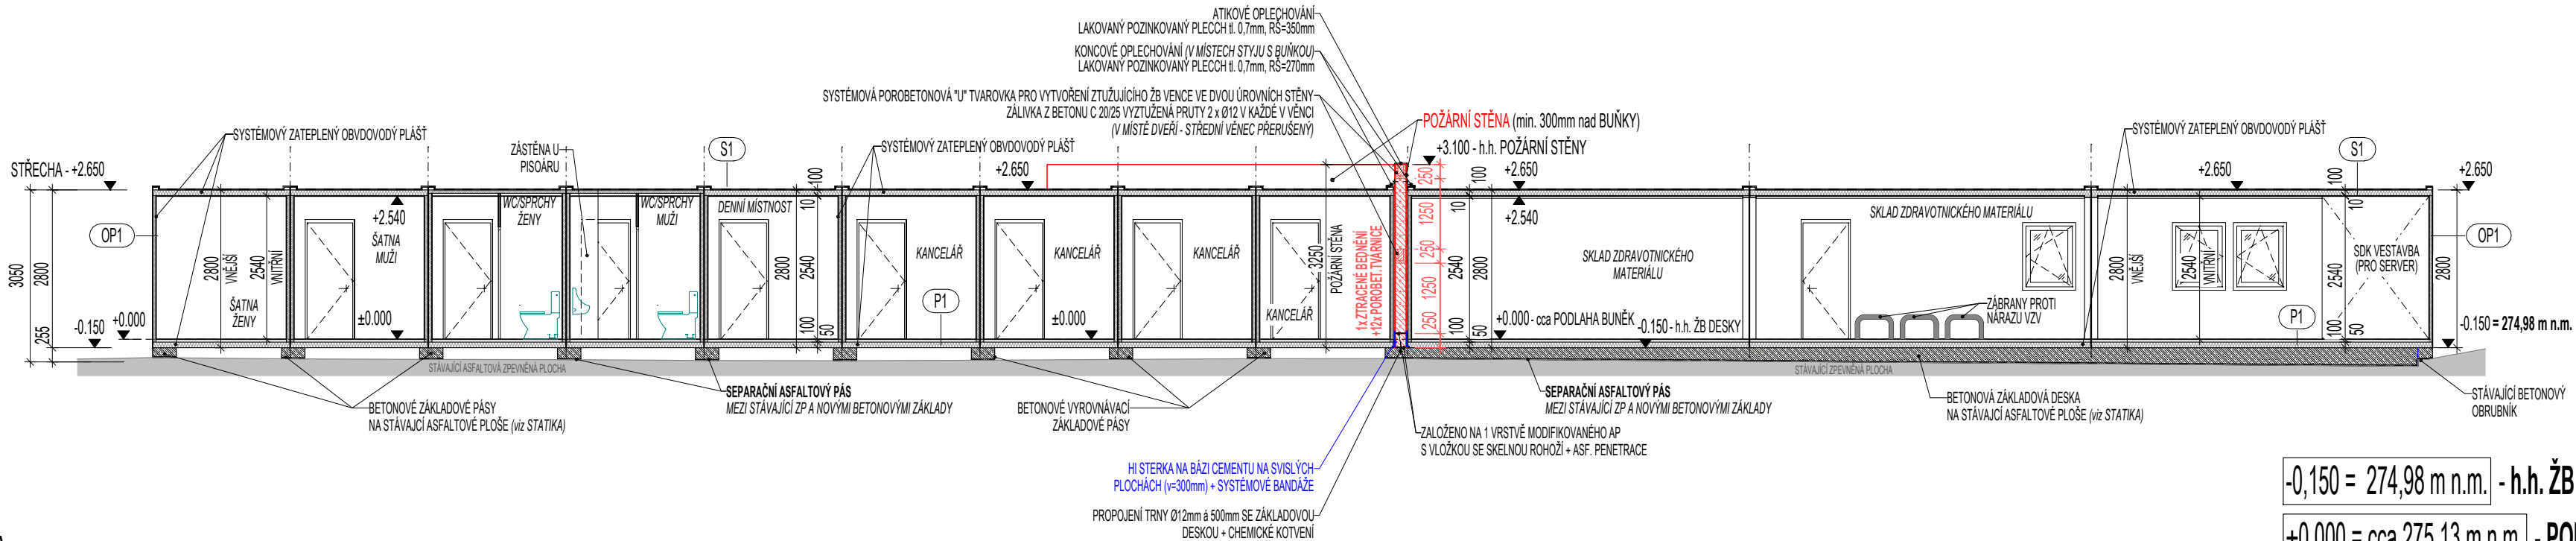

LEGENDA

- SYSTÉMOVÝ ZATEPLENÝ SENDVIČOVÝ OBVODOVÝ PLÁŠT BUNĚK
  - STŘEŠNÍ PANEL - MW tl. 100mm
  - STĚNOVÝ PANEL - MW tl. 60mm
  - PODLAHOVÝ PANEL - MW tl. 60mm
- SYSTÉMOVÝ PANEL / PŘÍČKA UVNITŘ DISPOZICE BUNĚKY
- SÁDROKARTONOVÉ PŘÍČKY
  - W 112 - příčky tl. 100mm - 2x 12,5 + C50 + 2x 12,5 + zvuková izolace tl. 40mm
- POŽÁRNÍ DÉLÍČÍ STĚNA - ZDĚNÁ KONSTRUKCE
  - Z PÓROBETONOVÝCH TVÁŘNIC - P2-500 tl. 200mm
  - VIDITELNÉ PLOCHY STĚNY - PRIZNANÁ LEPÍČÍ STĚRKOVÁ HMOTA VE DVOU VRSTVÁCH S VYZTUŽNOU TKANINOU / PERLINKOU
- ŽELEZOBETON V POŽÁRNÍ PŘÍČCE - BETON C20/25, OCEL B500B

-0,150 = 274,98 m n.m. - h.h. ŽB ZÁKLADOVÉ DESKY A PÁSŮ

±0,000 = cca 275,13 m n.m. - PODLAHA BUŇĚK

POPIS REVIZE:	REVIZE / DATUM:	VYPRACOVAL:

<div>INVESTOR:</div> <div><div><div></div><div>FAKULTNÍ NEMOCNICE BRNO</div></div><div>Fakultní nemocnice Brno Jihlavská 340/20, Bohunice 62500 Brno</div></div>		<div>AUTORIZACE:</div> <div><div></div></div>		<div>ČÍSLO PARÉ:</div>	
<div>GENERÁLNÍ PROJEKTANT:</div> <div><div><div></div><div>TIPRO projekt</div></div><div>www.tiproprojekt.cz</div></div> <div>TIPRO projekt s.r.o. Kytnerova 21/16, 621 00 Brno tel. +420 542 210 272 fax. +420 541 246 350 e-mail: info@tiproprojekt.cz</div>		<div>VEDOUČÍ PROJEKTU:</div> <div>ING. VÍTĚZSLAV TITL</div>		<div>HIP:</div> <div>ING. RADIM ČERVENÝ</div>	
		<div>ARCHITEKT:</div> <div>ING. ARCH. V. ČERNÝ</div>		<div></div> <div>ING. R. ČERNÝ</div>	
		<div>VYPRACOVAL:</div> <div>ING. RADEK BĀR</div>		<div>DATUM:</div> <div>11/2023</div>	
		<div>ČÍSLO ZAKÁZKY:</div> <div>2023-14-02</div>		<div>STUPEŇ:</div> <div>US</div>	
<div>NÁZEV AKCE:</div> <div>FN BRNO - BOHUNICE ÚSEK ZDRAVOTNICKÉHO MATERIÁLU</div>					
<div>OBJEKT:</div> <div>SO 01 BUŇKOVISTĚ</div>					
<div>ČÁST:</div> <div>D.1.1 ARCHITEKTONICKO-STAVEBNÍ ŘEŠENÍ</div>					
<div>NÁZEV VÝKRESU:</div> <div>ŘEZ</div>					
<div>ČÍSLO VÝKRESU:</div> <div>D.1.1.04</div>		<div>REVIZE:</div> <div>00</div>		<div>MĚŘÍTKO:</div> <div>1:100</div>	