



PŮDORYS ROZMÍSTĚNÍ KARI SÍTÍ – DOLNÍ VRSTVA

1:50

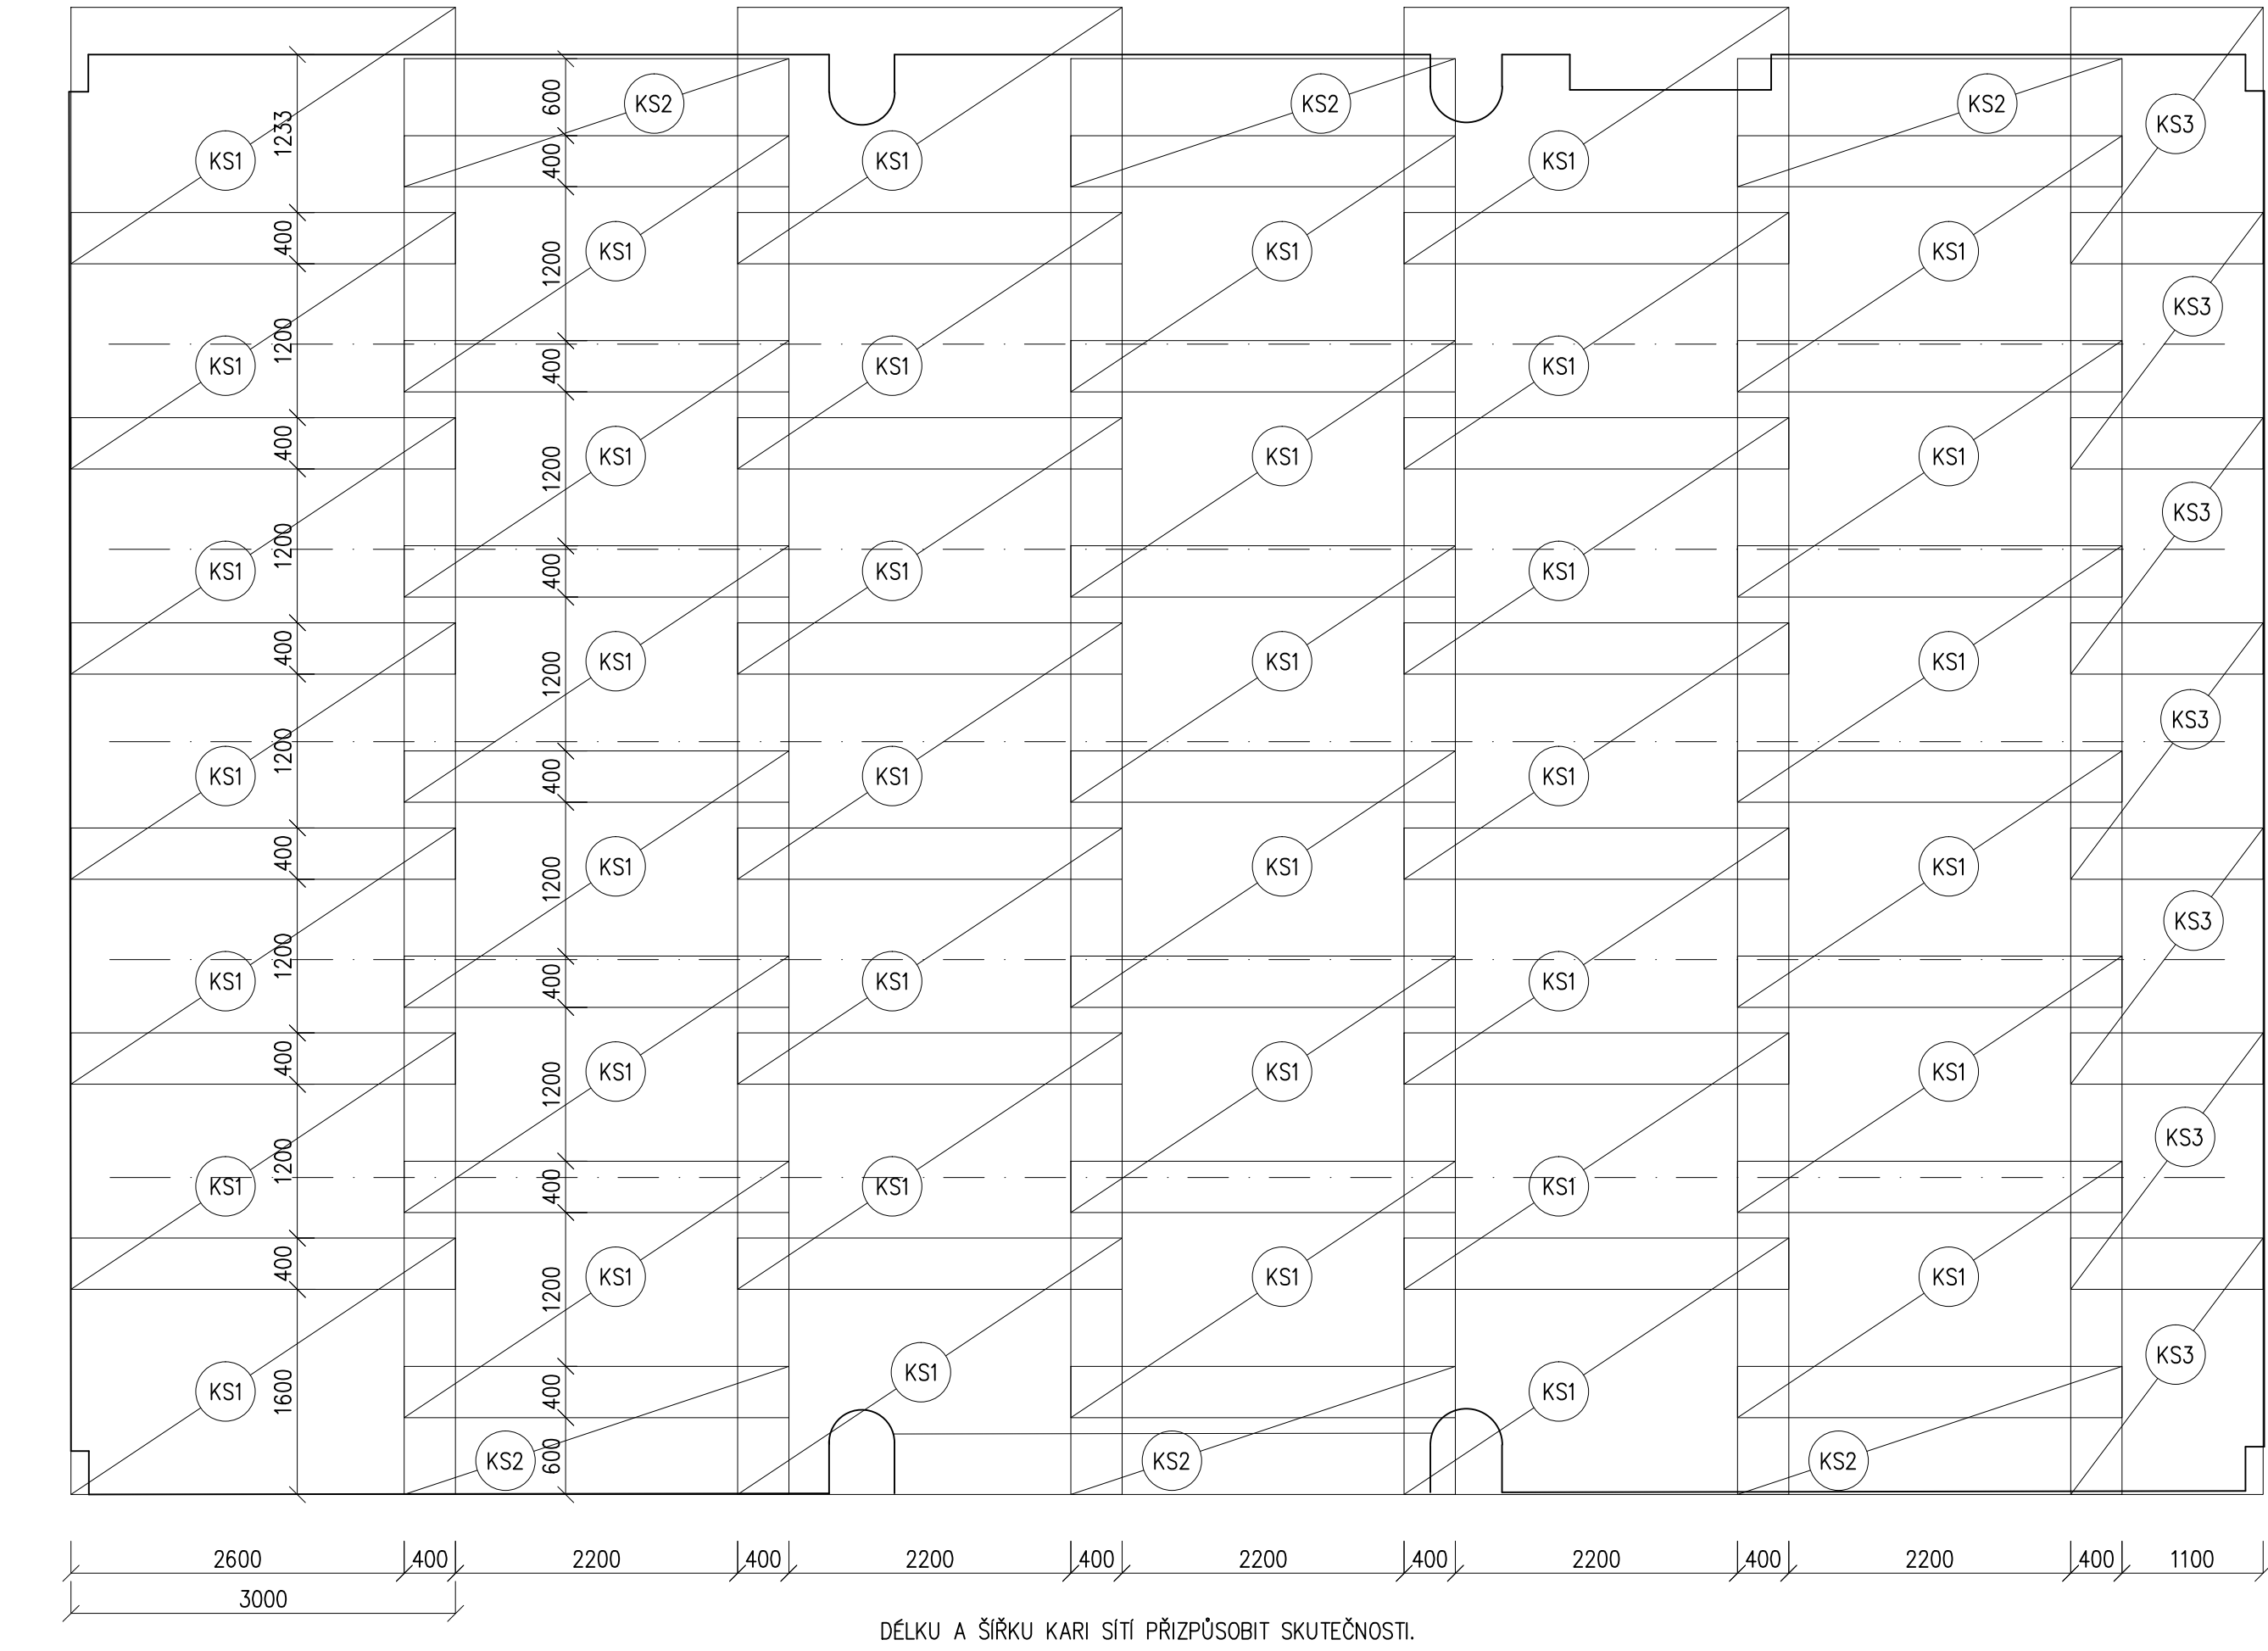


PŮDORYS ROZMÍSTĚNÍ KARI SÍTÍ – HORNÍ VRSTVA

1:50

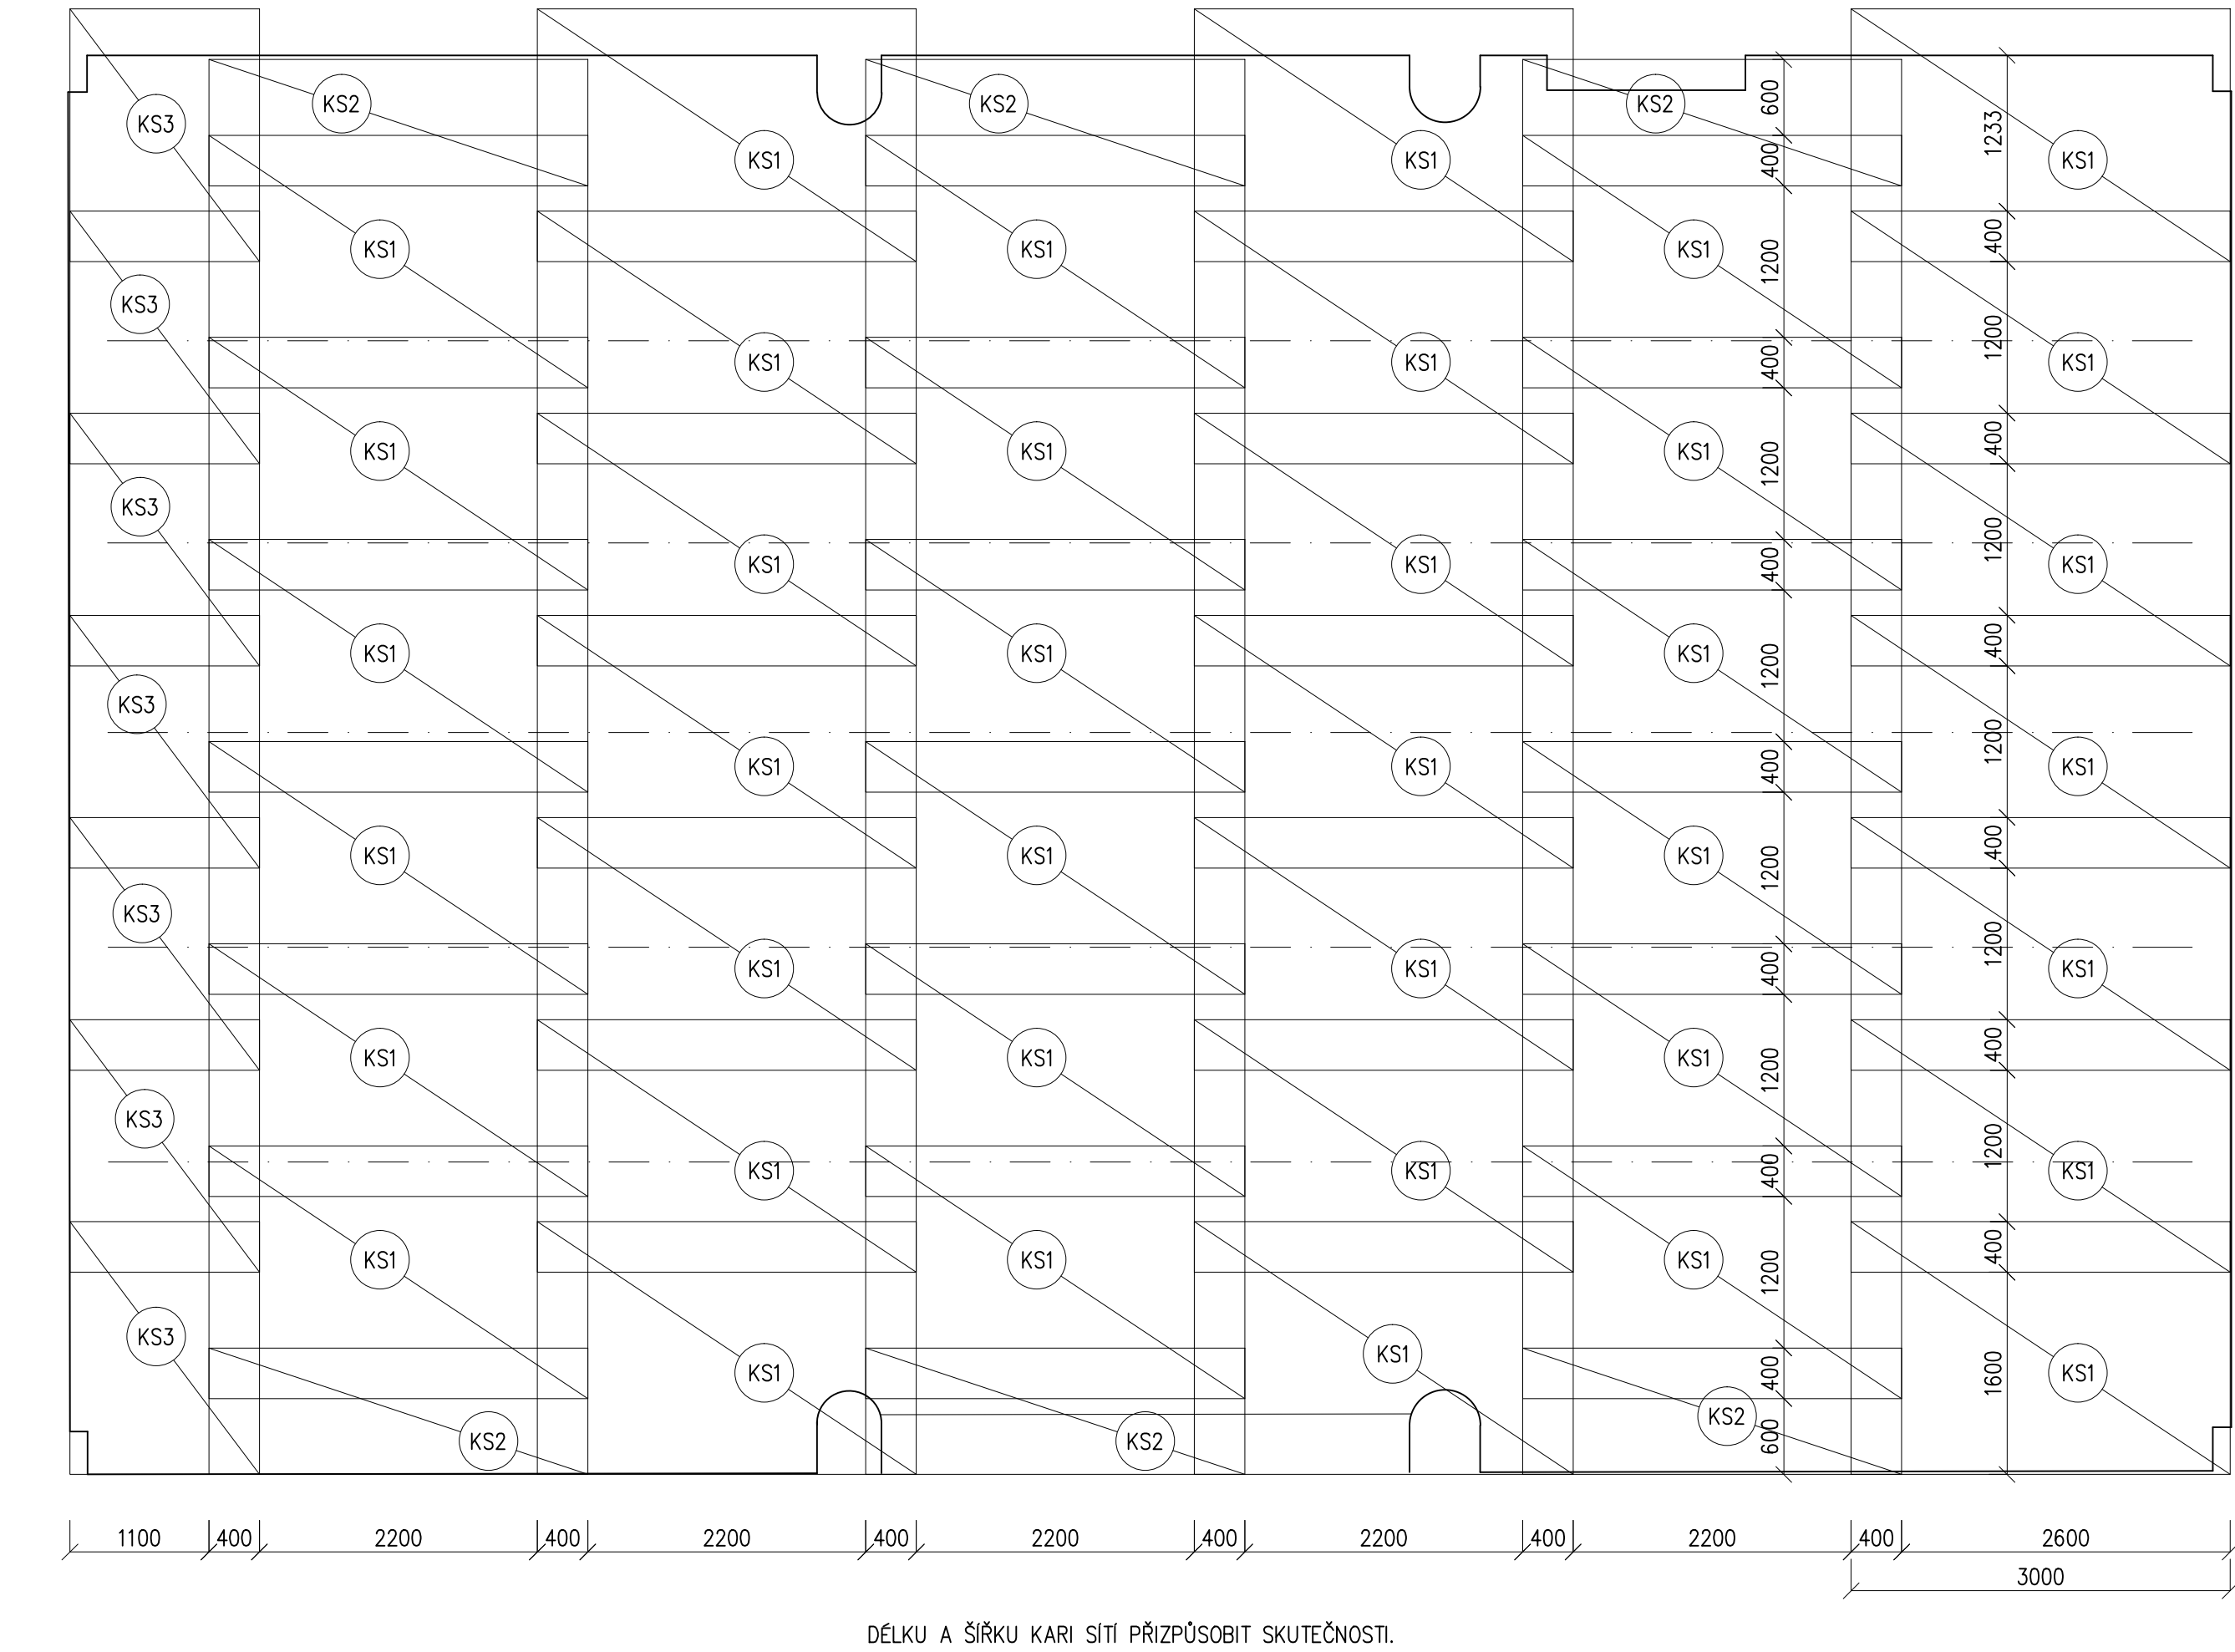

PŮDORYS ROZMÍSTĚNÍ KARI SÍTÍ – DOVÁZKY

1:50

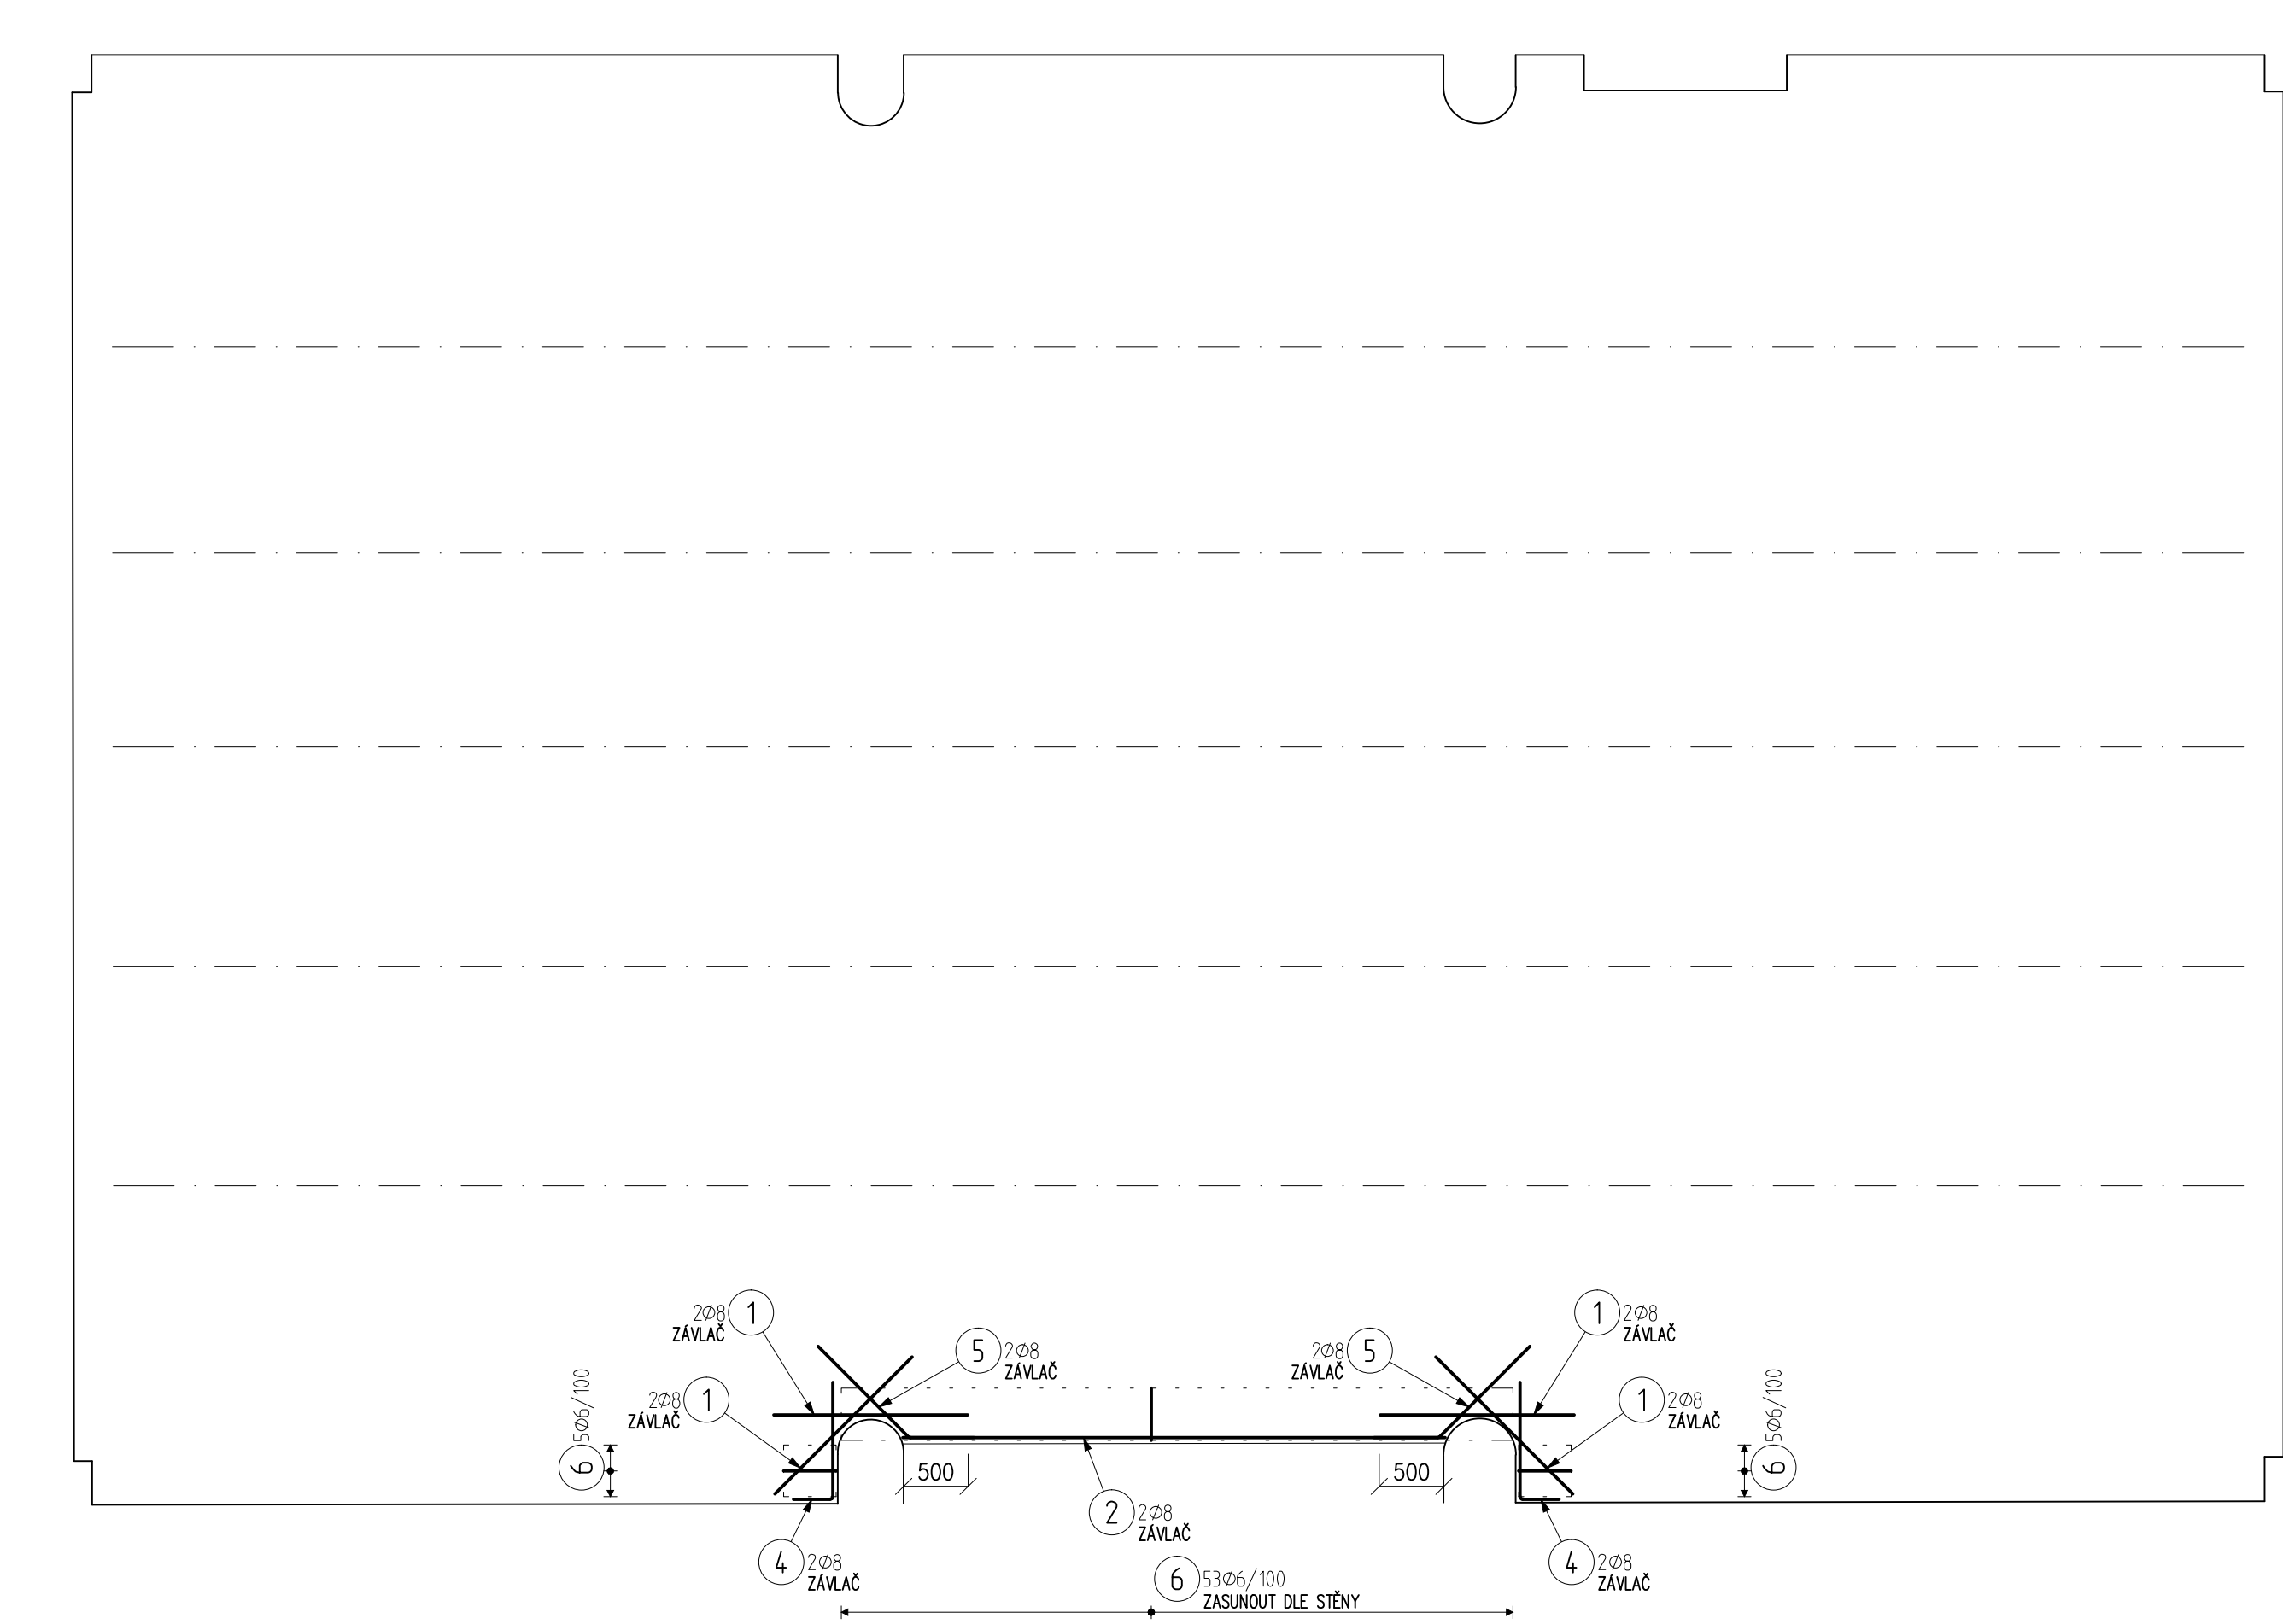

NOSIČE HORNÍ VÝZTUŽE

1:50



VÝŠKU NOSIČŮ JE MOŽNO SNIŽIT ROZTAŽENÍM SVISLÝCH VĚTVÍ.
TYP NOSIČŮ JE MOŽNO ZAMĚNIT ZA JINÝ TYP DLE ZVÝKLOSTÍ DODAVATELE, VÝŠKA MEZERY MEZI 2. A 3. VRSTVOU JE 80mm.

BETON VIZ VÝKRES TVARU

Navrženo dle ČSN EN 1992-1-1:2011
Nárost pevnosti betonu střední

Krytí – dolní, boční – 25 mm
Krytí – horní – 35 mm

OCEĽ B 500B, B 500A (KARI SÍTĚ)


UVÁDĚNÉ DELKY JSOU VZTAŽENY K VNĚJŠMU LÍCI PRŮTU.
POLOMERY OBLOUKU JSOU POLOMERY OHYBACÍCH TRNŮ.
NEZNACENÉ POLOMERY JSOU 1/2 Øm,min (TAB. 8.1).
NEZNACENÉ UHLY JSOU 45°, 90° resp 180°.
ROVNÉ VLOŽKY JSOU VE VÝKAZU OZNACENÉ "+".
CELKOVÉ DELKY VLOZEK JSOU STŘÍZNÉ DELKY.

KONTROLNÍ TŘÍDA 2 DLE ČSN EN 13670

VŠECHNY POUŽITÉ MATERIÁLY MUSÍ SPLŇOVAT POŽADAVKY TECHNICKÝCH NOREM
A PŘÍSLUŠNÉ LEGISLATIVY ČESKÉ REPUBLIKY.
VŠECHNY VÝROBKÝ MUSÍ BÝT POUŽITY V SOULADU S TECHNICKÝMI LISTY VÝROBCŮ.

VÝKAZ VÁZANÉ VÝZTUŽE

Pol	Profil	Delka [mm]	ks	B 500	
				6	8
*1	8	1500	8		12.0
*2	8	4200	2		8.4
3	8	860	52.5		451.5
4	8	1200	4		4.8
5	8	1500	4		6.0
6	6	860	63	54.2	
CELKOVÁ DELKA		[m]	54.2	482.7	
HMOTNOST		[kg]	12.0	190.5	
CELKOVÁ HMOTNOST		[kg]		202.5	

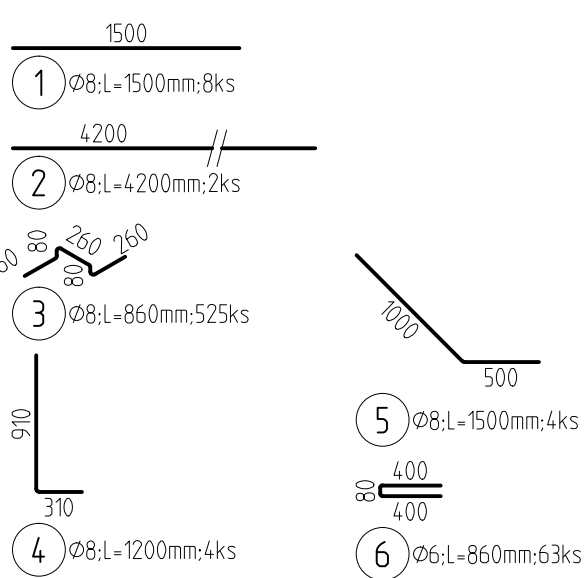

VÝKAZ KARI SÍTÍ

KS1	KARI SÍTĚ Ø6/100–Ø6/100, ROZMĚR SÍTÍ 3,0x2,0m	78ks	2077,9kg
KS2	KARI SÍTĚ Ø6/100–Ø6/100, ROZMĚR SÍTÍ 3,0x1,0m	12ks	159,8kg
KS3	KARI SÍTĚ Ø6/100–Ø6/100, ROZMĚR SÍTÍ 1,5x2,0m	14ks	159,8kg

±0,000 = HORNÍ LÍCI STÁVAJÍCÍ PODLAHY V KAPLI U VÝCHODNÍHO PILÍŘE U DVEŘÍ

VÝPRAVOVAL ING. LOUDIL	KONTROLOVAL ING. LOUDIL	LOUDIL projekt,s.r.o. <small>Obchodní 1115/43, 614 00 Brno, IČ: 069 86 935 tel.: 723 111 671, e-mail: loudil@loudilprojekt.cz</small>
MÍSTO STAVBY	Brno, Jihlavská 20, budova C	
INVESTOR	Fakultní nemocnice Brno, Jihlavská 20, 625 00 Brno	
AKCE	Fakultní nemocnice Brno PODLAHOVÁ DESKA POD ARCHÍVEM D.1.2 Stavebně konstrukční řešení	
VÝKRES	PODLAHOVÁ DESKA – VÝZTUŽ	C. SOUPRAVY C. VÝKRESU
		D.1.2.03