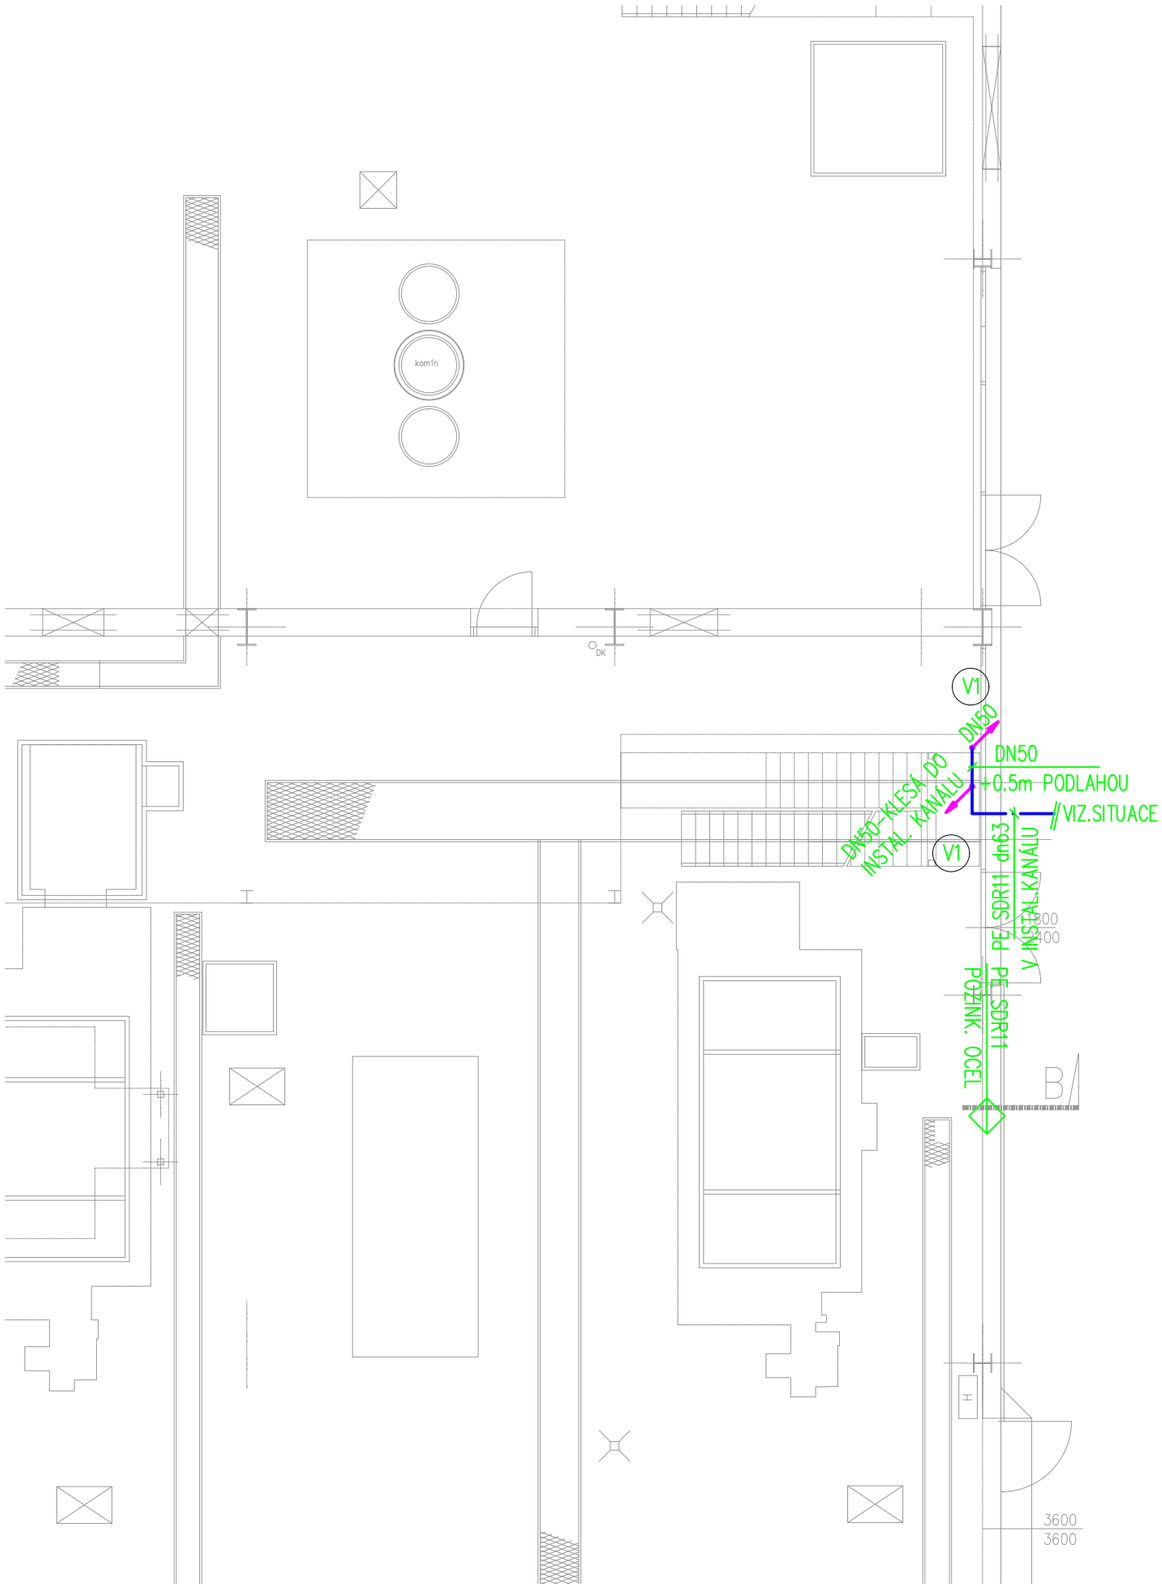

LEGENDA:

V1 — ROZVOD STUDENÉ VODY

STÁVAJÍCÍ ROZVOD STUDENÉ VODY

KKV	KULOVÝ UZÁVĚR S VYPOUŠTĚNÍM
BA	ODDĚLOVAČ TYPU BA
EA	ODDĚLOVAČ TYPU EA
KK	KULOVÝ UZÁVĚR
ZK+KK	KULOVÝ UZÁVĚR S INTEGROVANOU ZPĚTNOU KLAPKOU
ZK	ZPĚTNÁ KLAPKA
AOV	AUTOMATICKÝ OVZDUŠŇOVACÍ VENTIL

POPIS REVIZE:	REVIZE / DATUM:	VYPRACOVAL:

INVESTOR:
FAKULTNÍ NEMOCNICE BRNO
Fakultní nemocnice Brno
Jihlavská 340/20, Bohunice 62500 Brno

GENERÁLNÍ PROJEKTANT:
TIPRO projekt
www.tiproprojekt.cz
TIPRO projekt s.r.o.
Kytnerova 21/16, 621 00 Brno
tel. +420 542 210 272
fax. +420 541 246 350
e-mail: info@tiproprojekt.cz

SUBDODAVATEL:
ING.Zbyněk Remeš
Pavlovská 20
Brno 623 00
tel. +420 608 822 774
e-mail: projekce@ztiprojekt.cz

AUTORIZACE:

ČÍSLO PARÉ:

VEDOUCÍ PROJEKTU:	ING. VÍTĚZSLAV TITL
HIP:	ING. RADIM ČERVENÝ
ARCHITEKT:	
VYPRACOVAL:	ING. Z. REMEŠ
DATUM:	04/2023
ČÍSLO ZAKÁZKY:	2023-14-02
STUPEŇ:	US

NÁZEV AKCE:
FN BRNO BOHUNICE
ÚSEK ZDRAVOTNICKÉHO MATERIÁLU

ČÁST:
D.2.2 IO 22 - AREÁLOVÝ VODOVOD

NÁZEV VÝKRESU:
PŮDORYS KOTELNY +0.000

ČÍSLO VÝKRESU:	REVIZE:	MĚŘÍTKO:
D.2.2.03	00	1:100