




VARIANTA 0

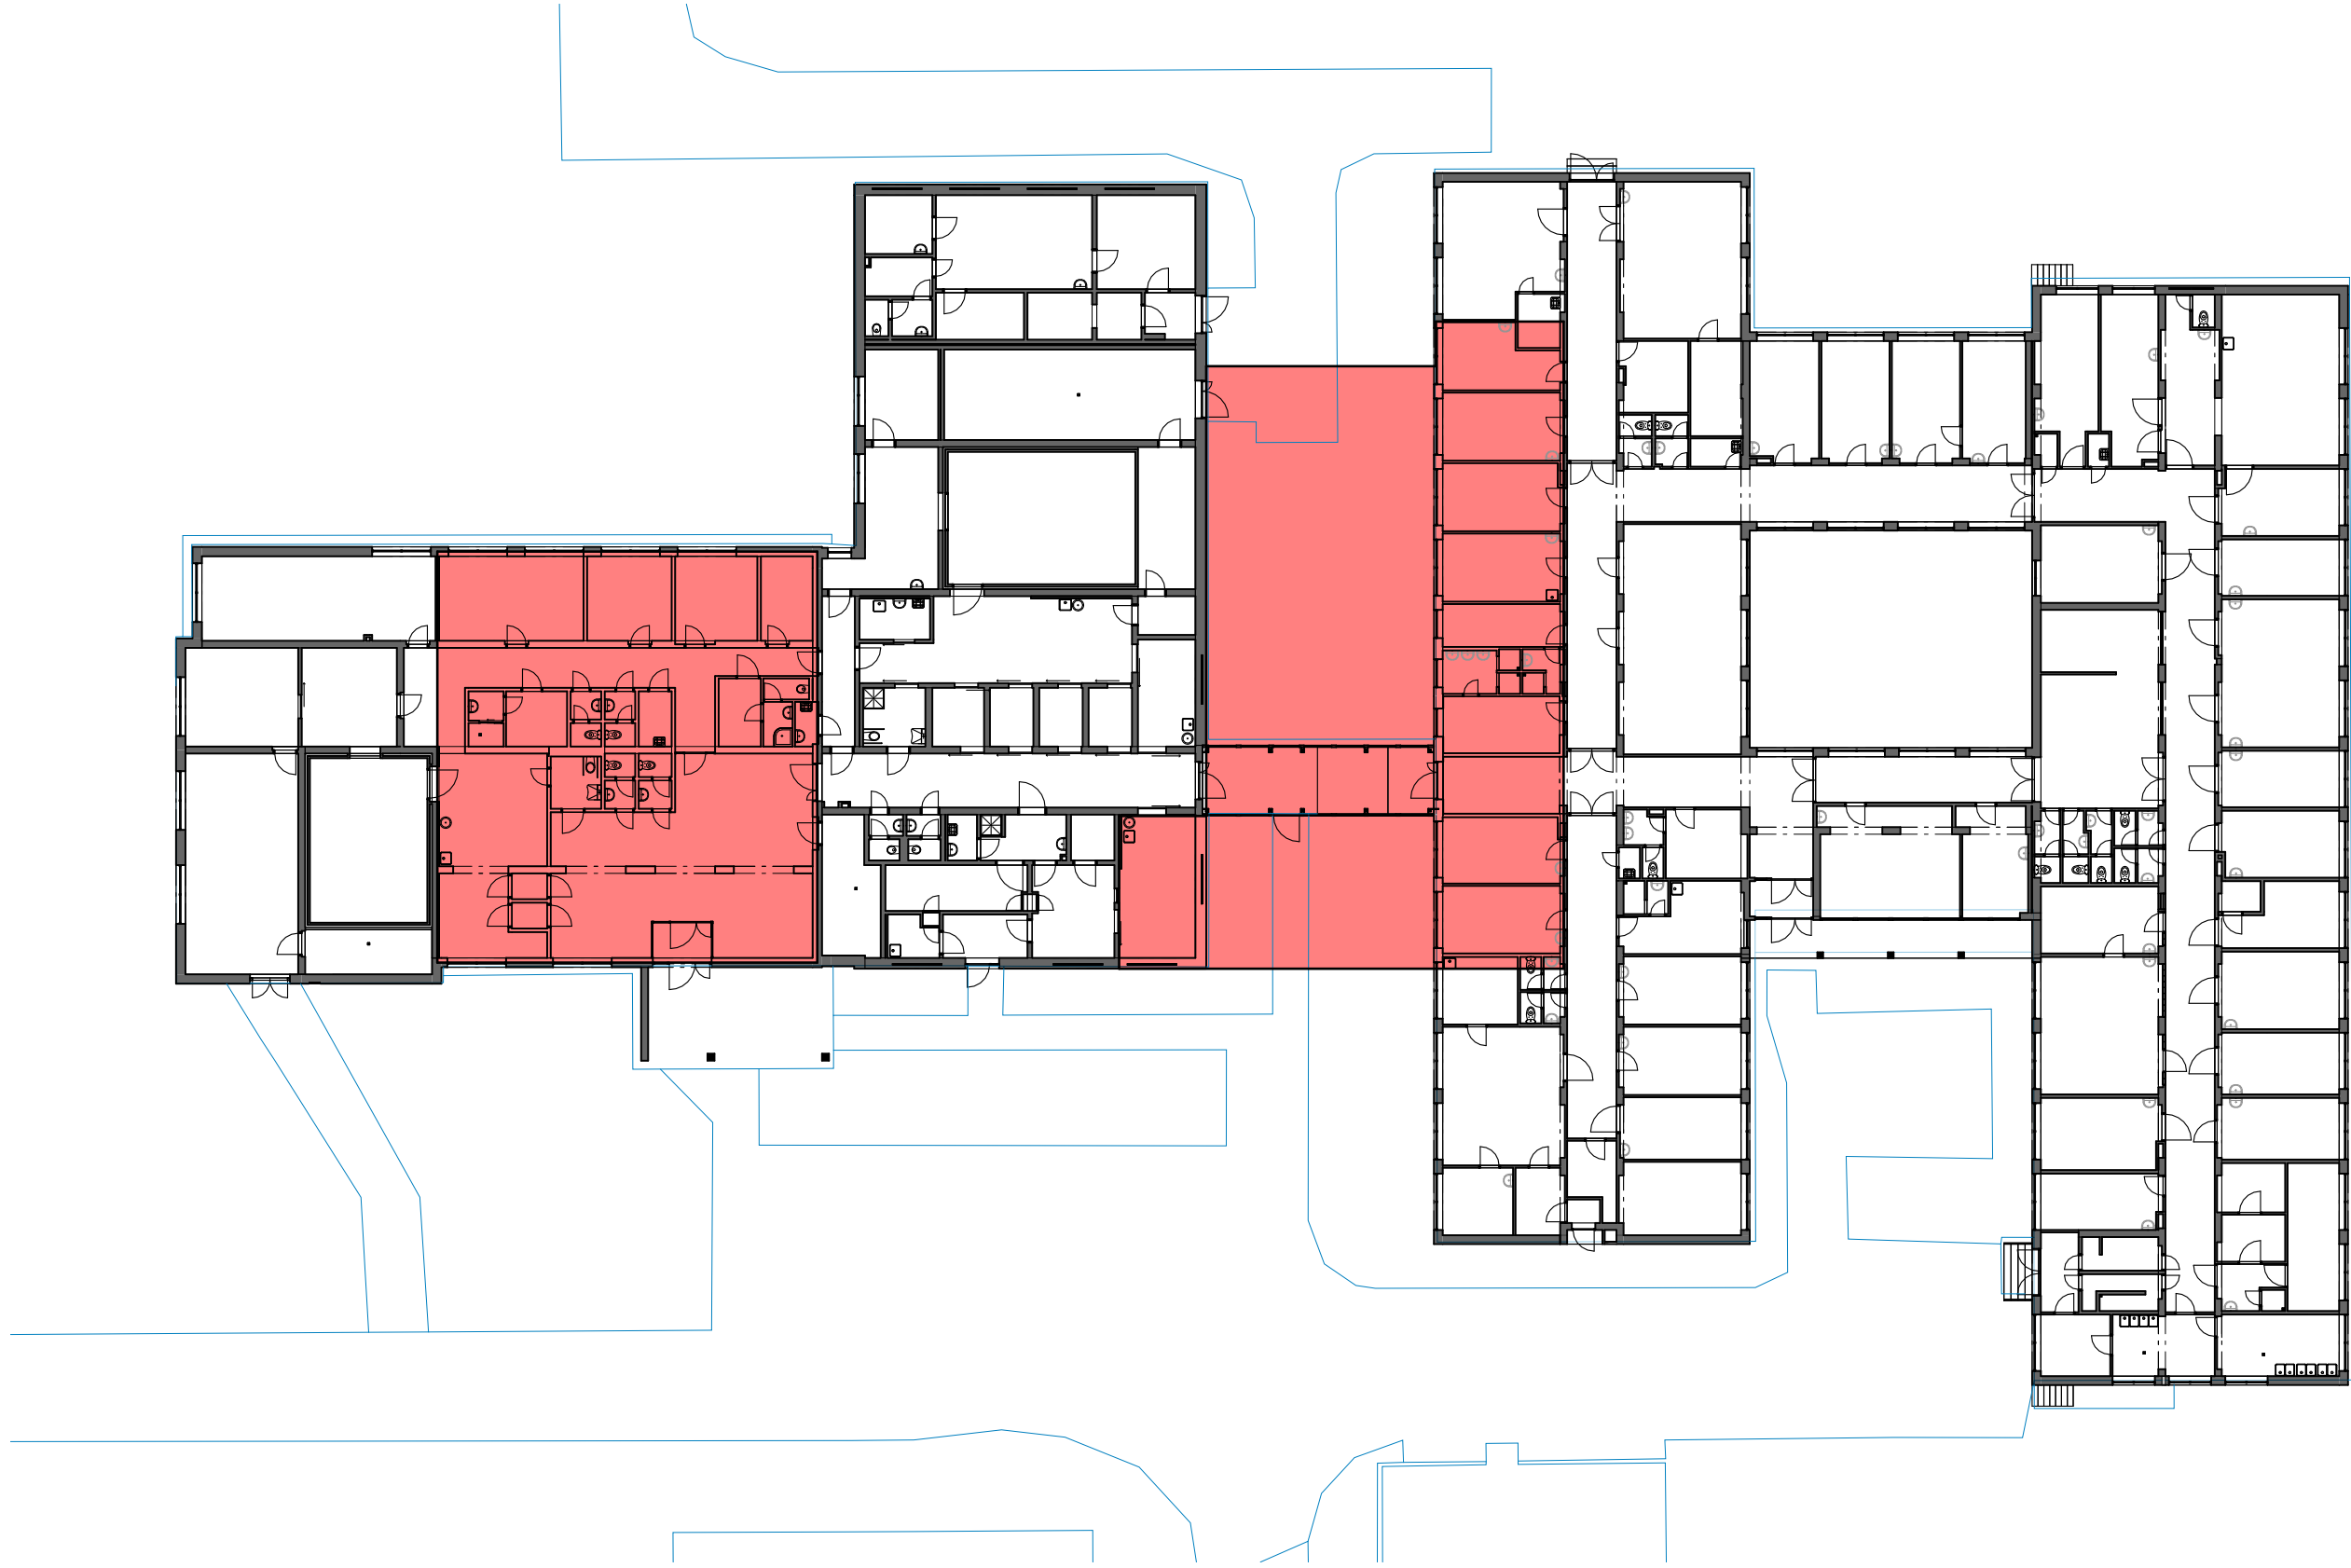


VARIANTA 1

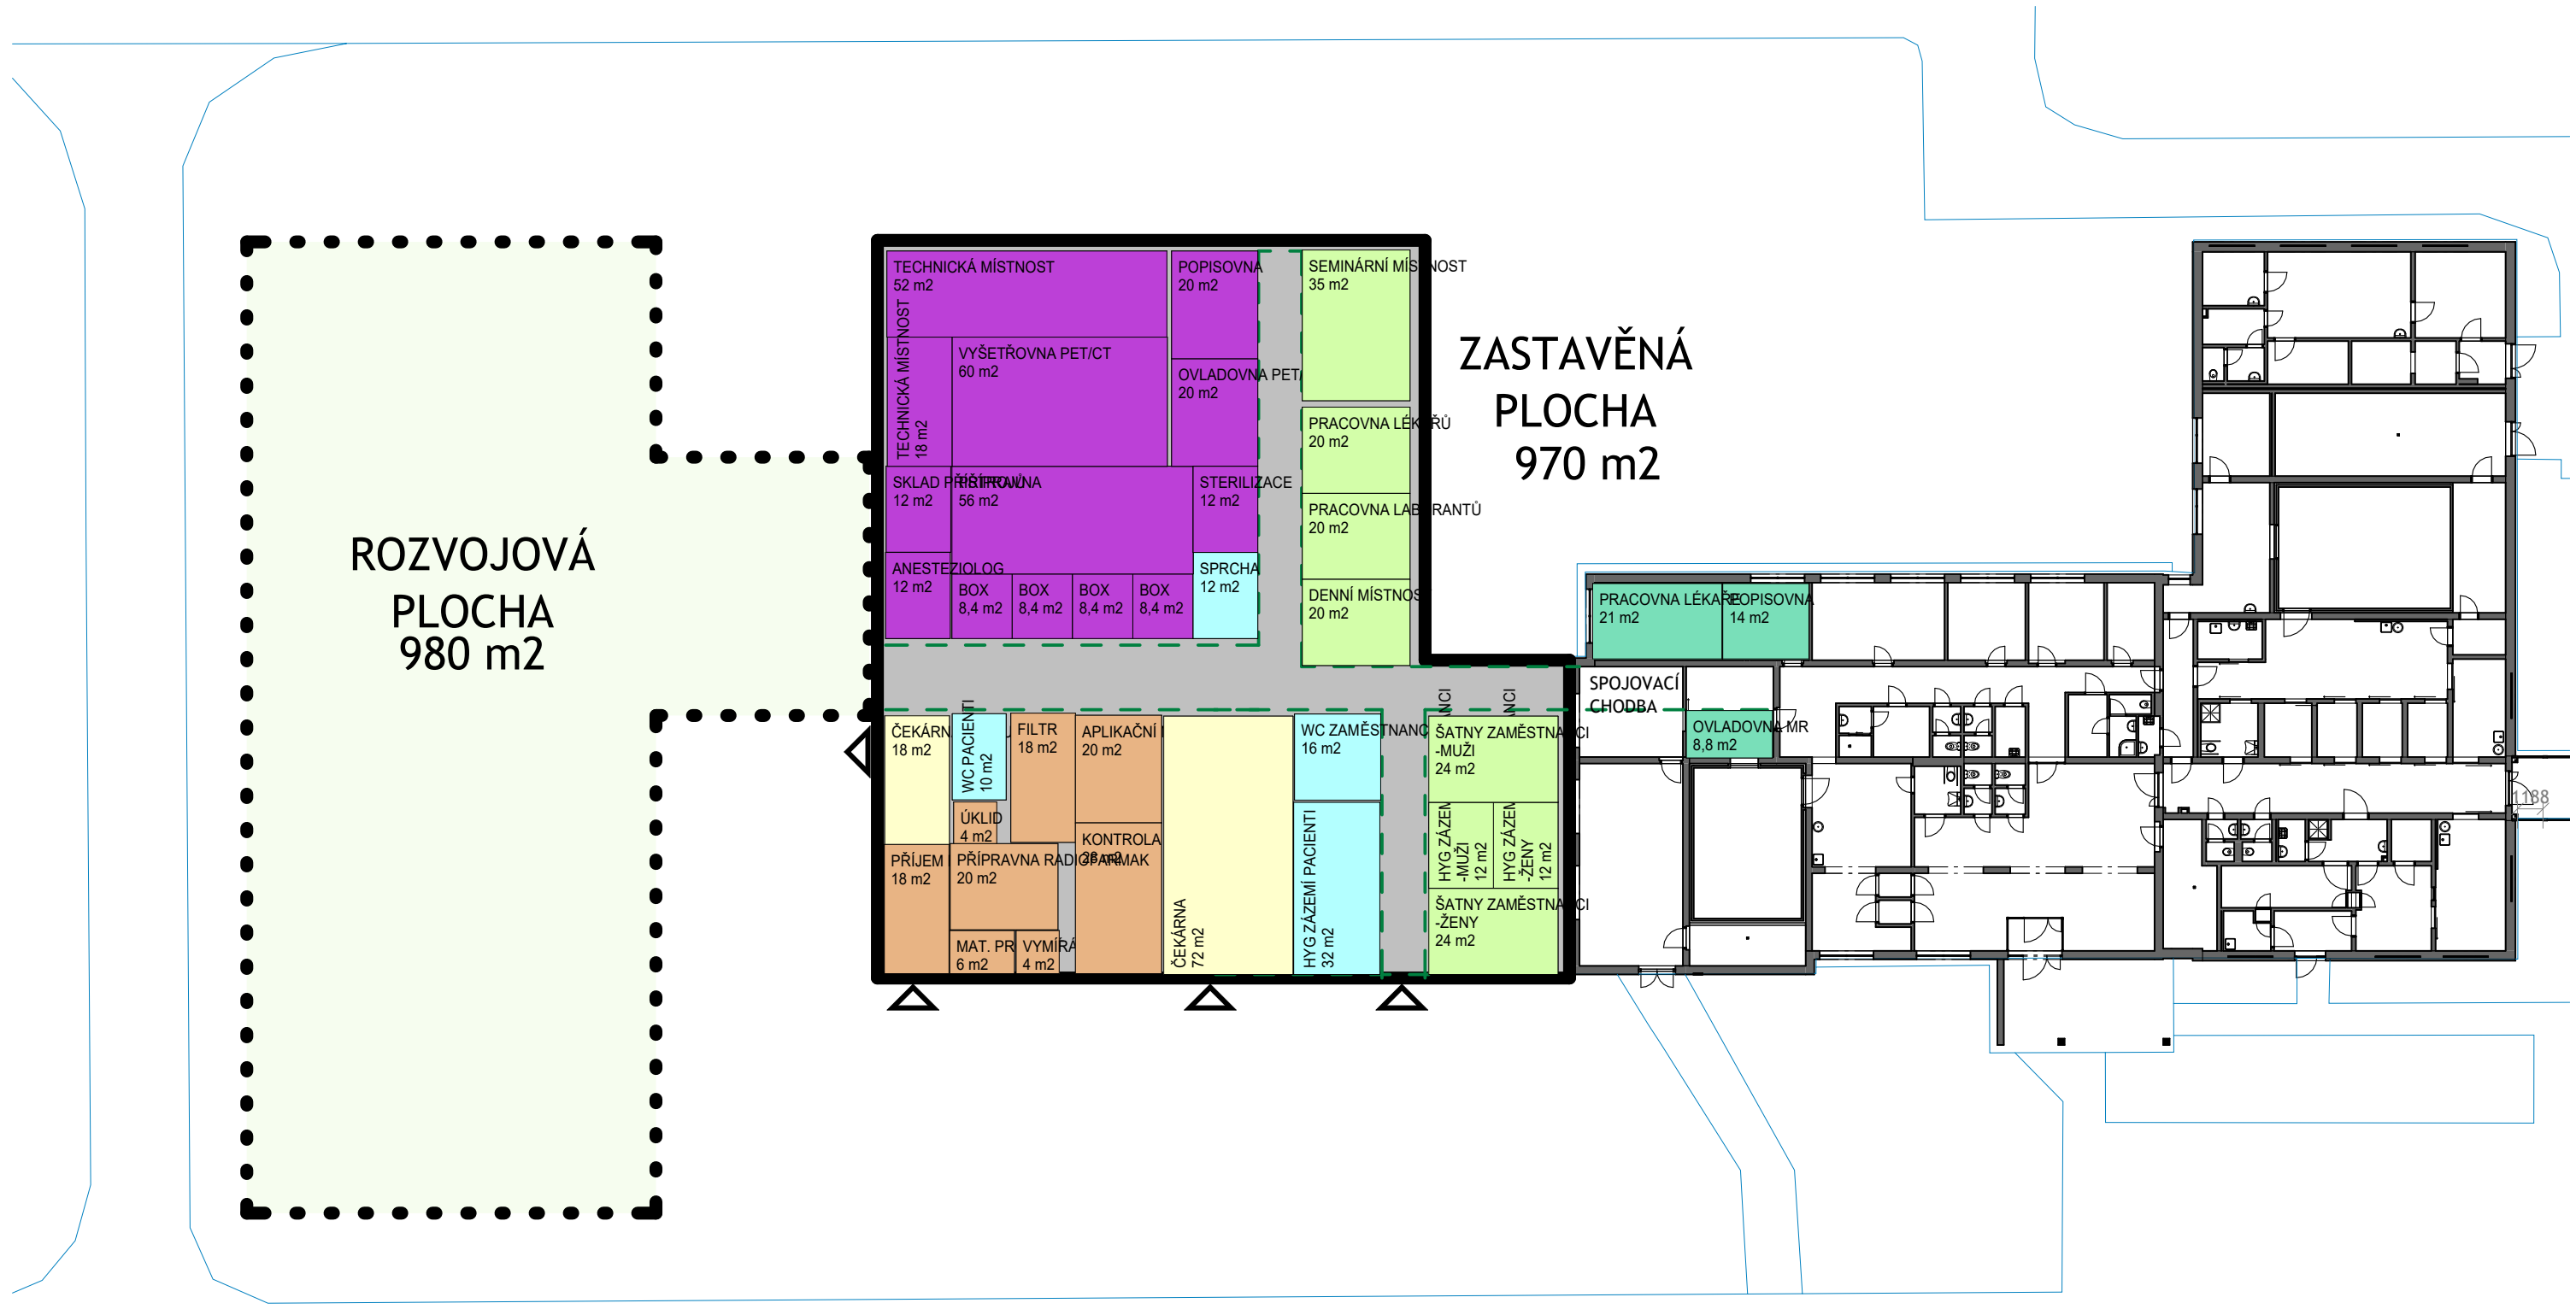


VARIANTA 2

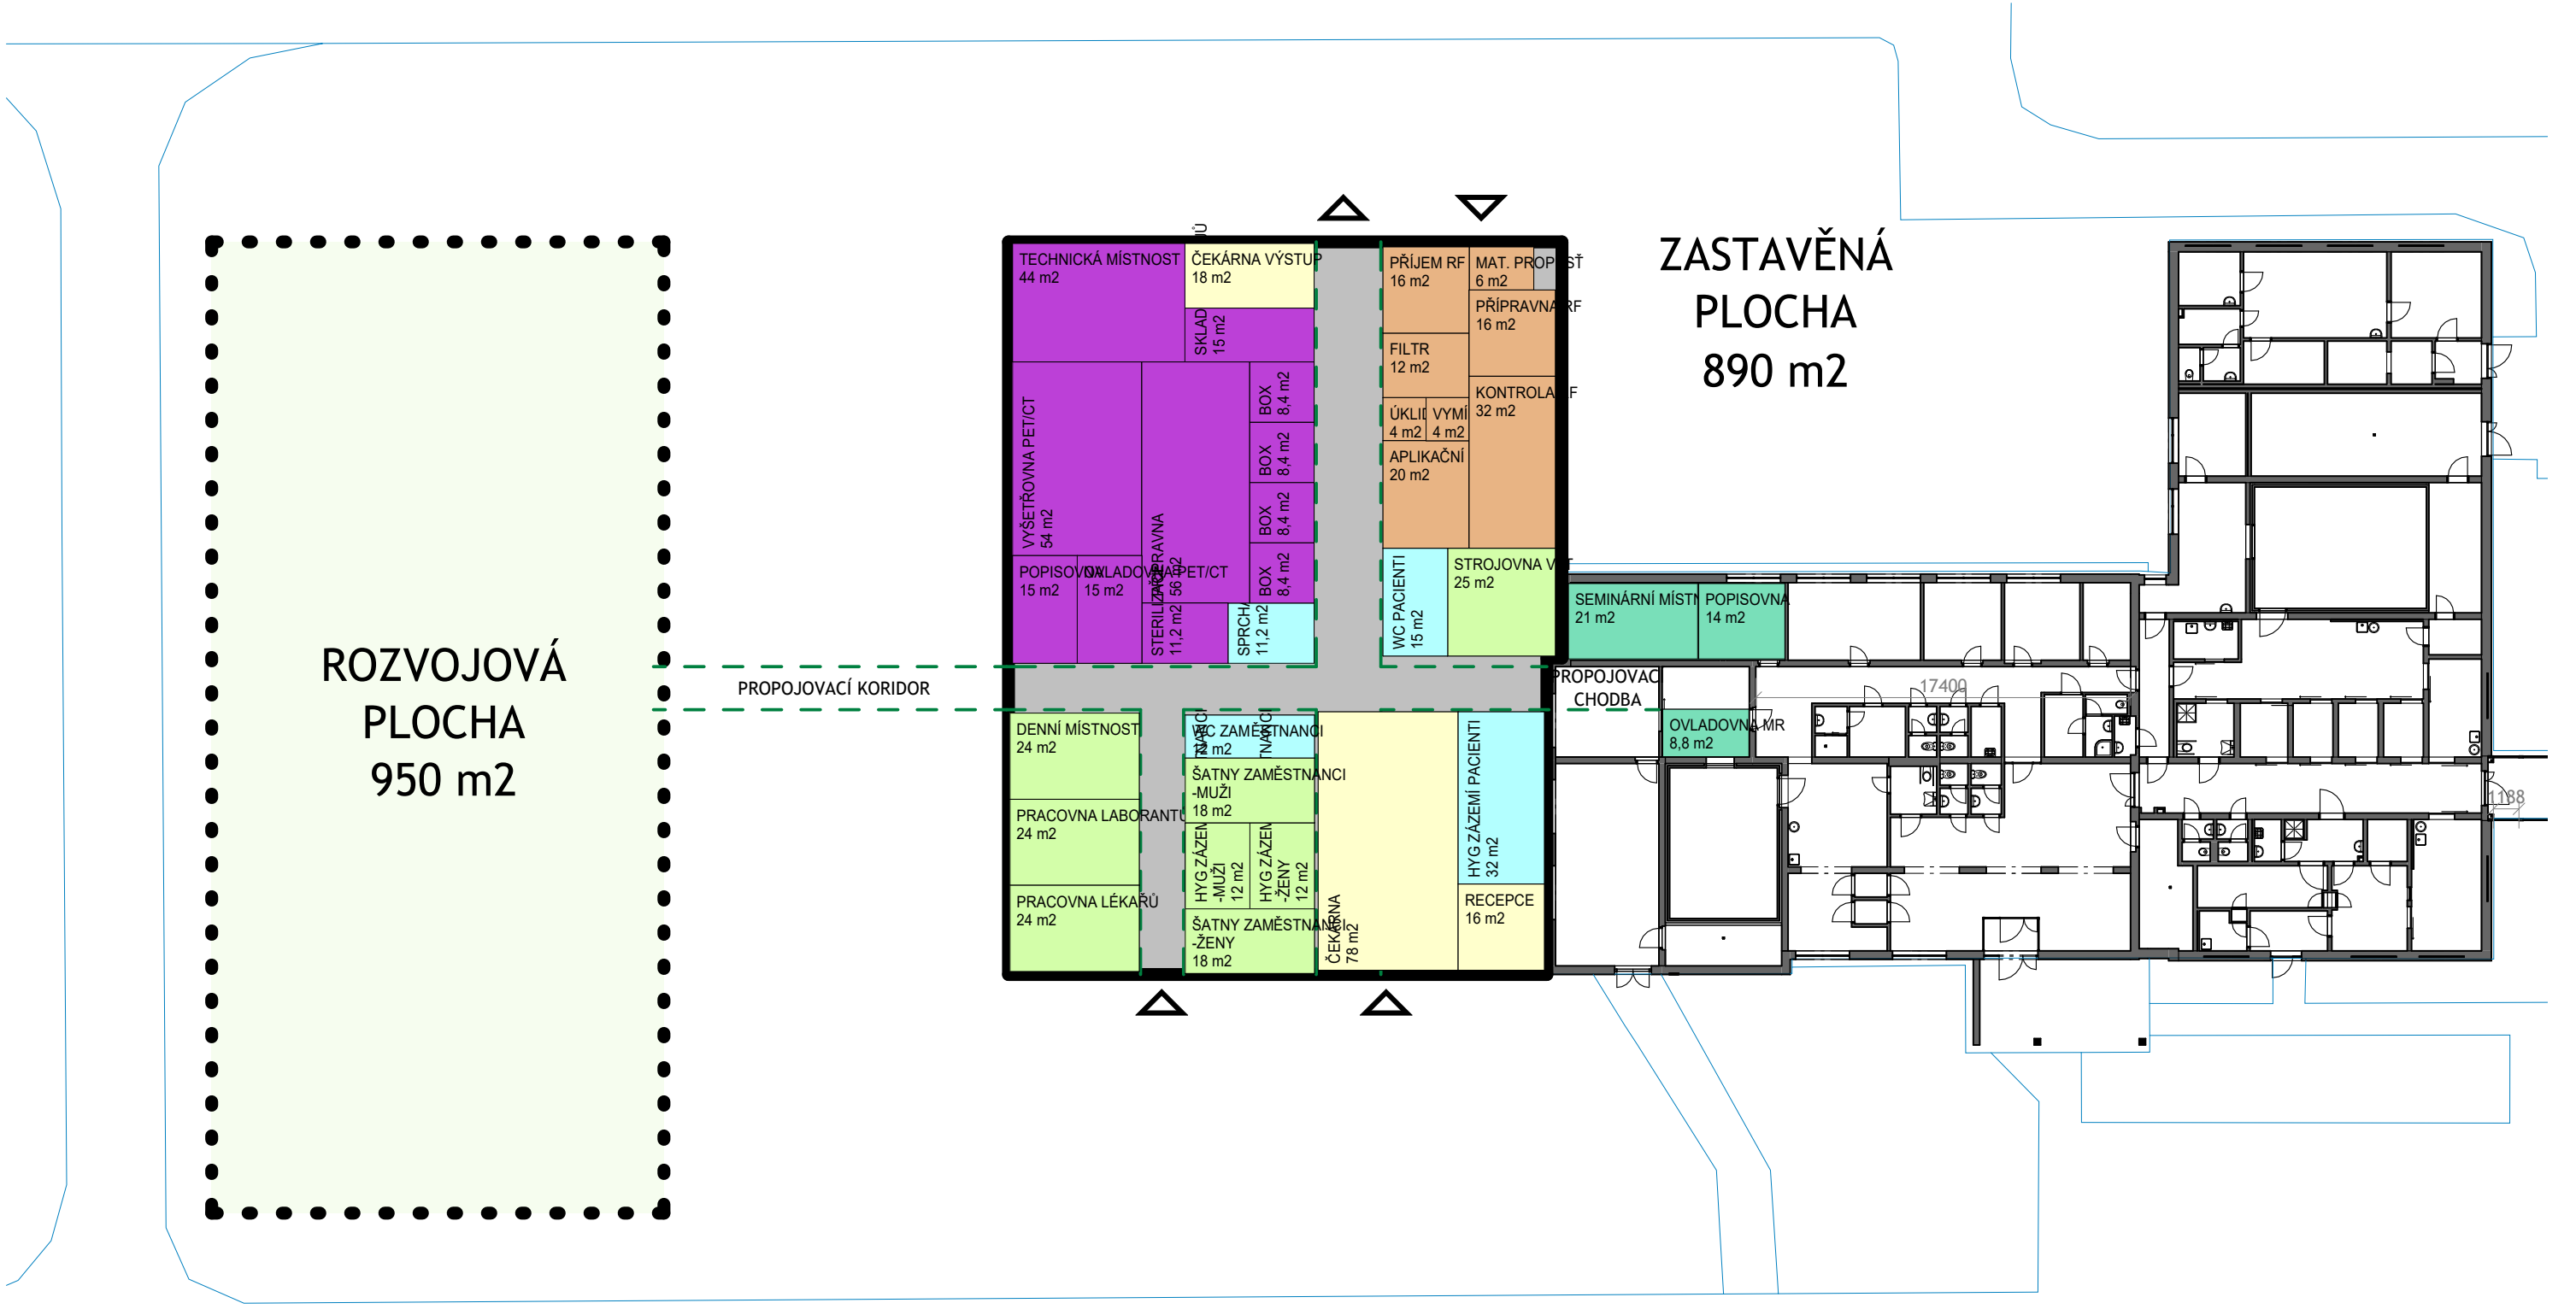


VARIANTA 3

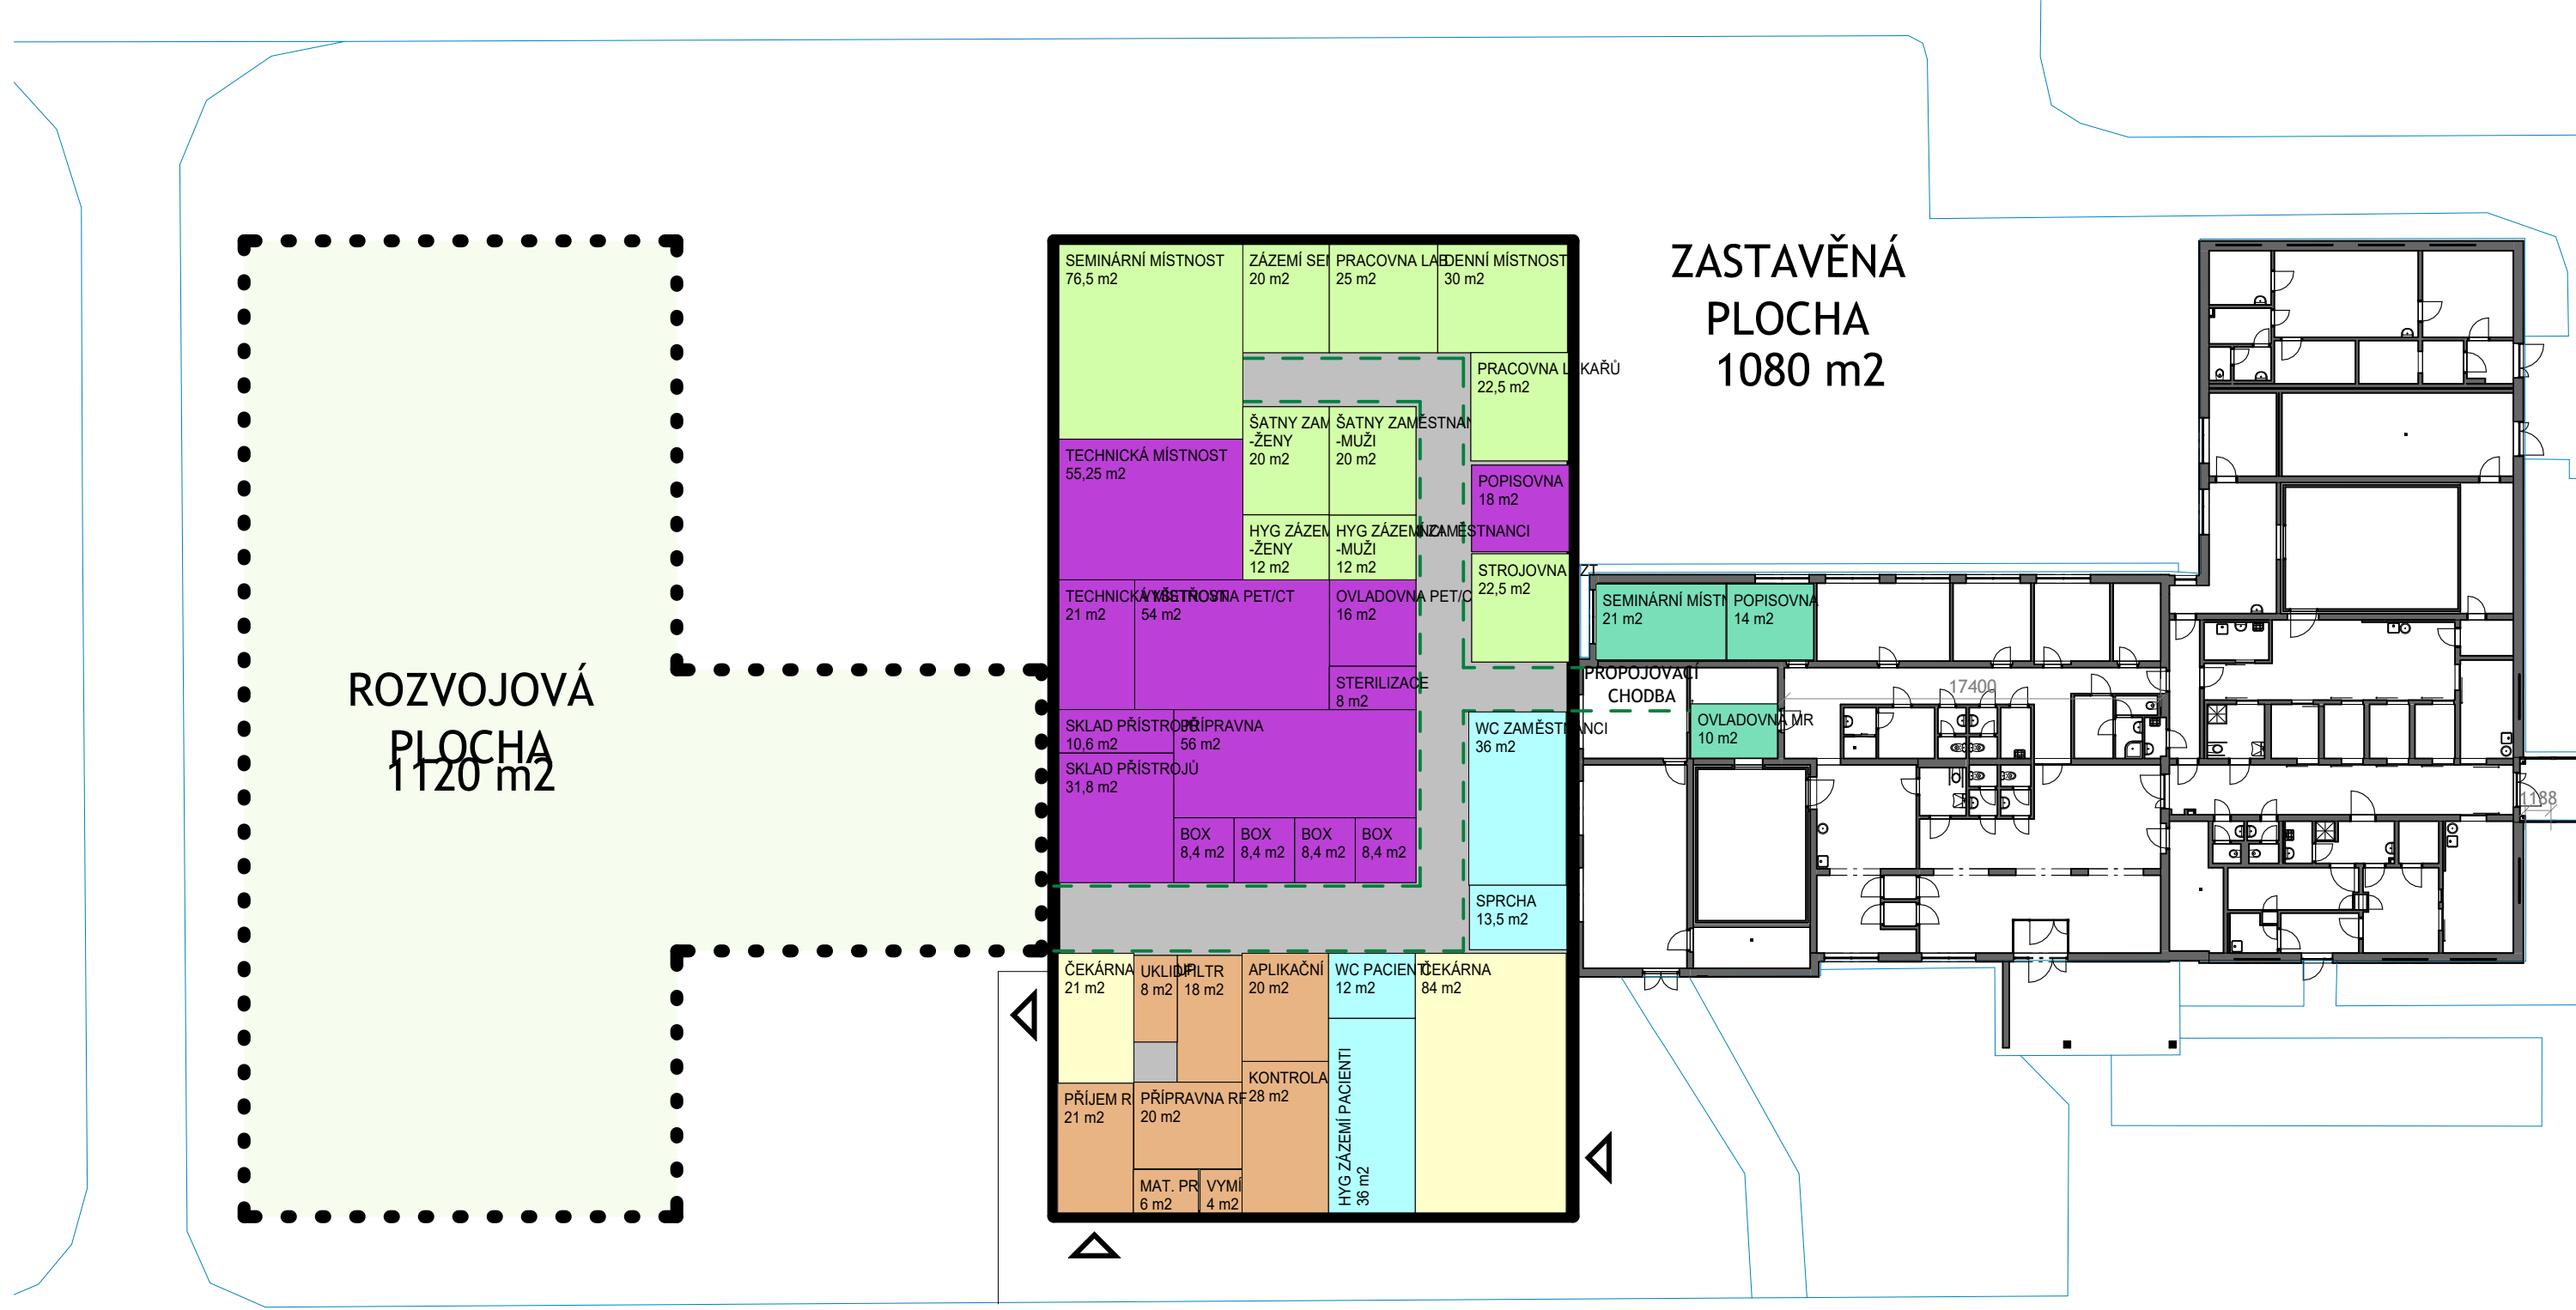


VARIANTA 4

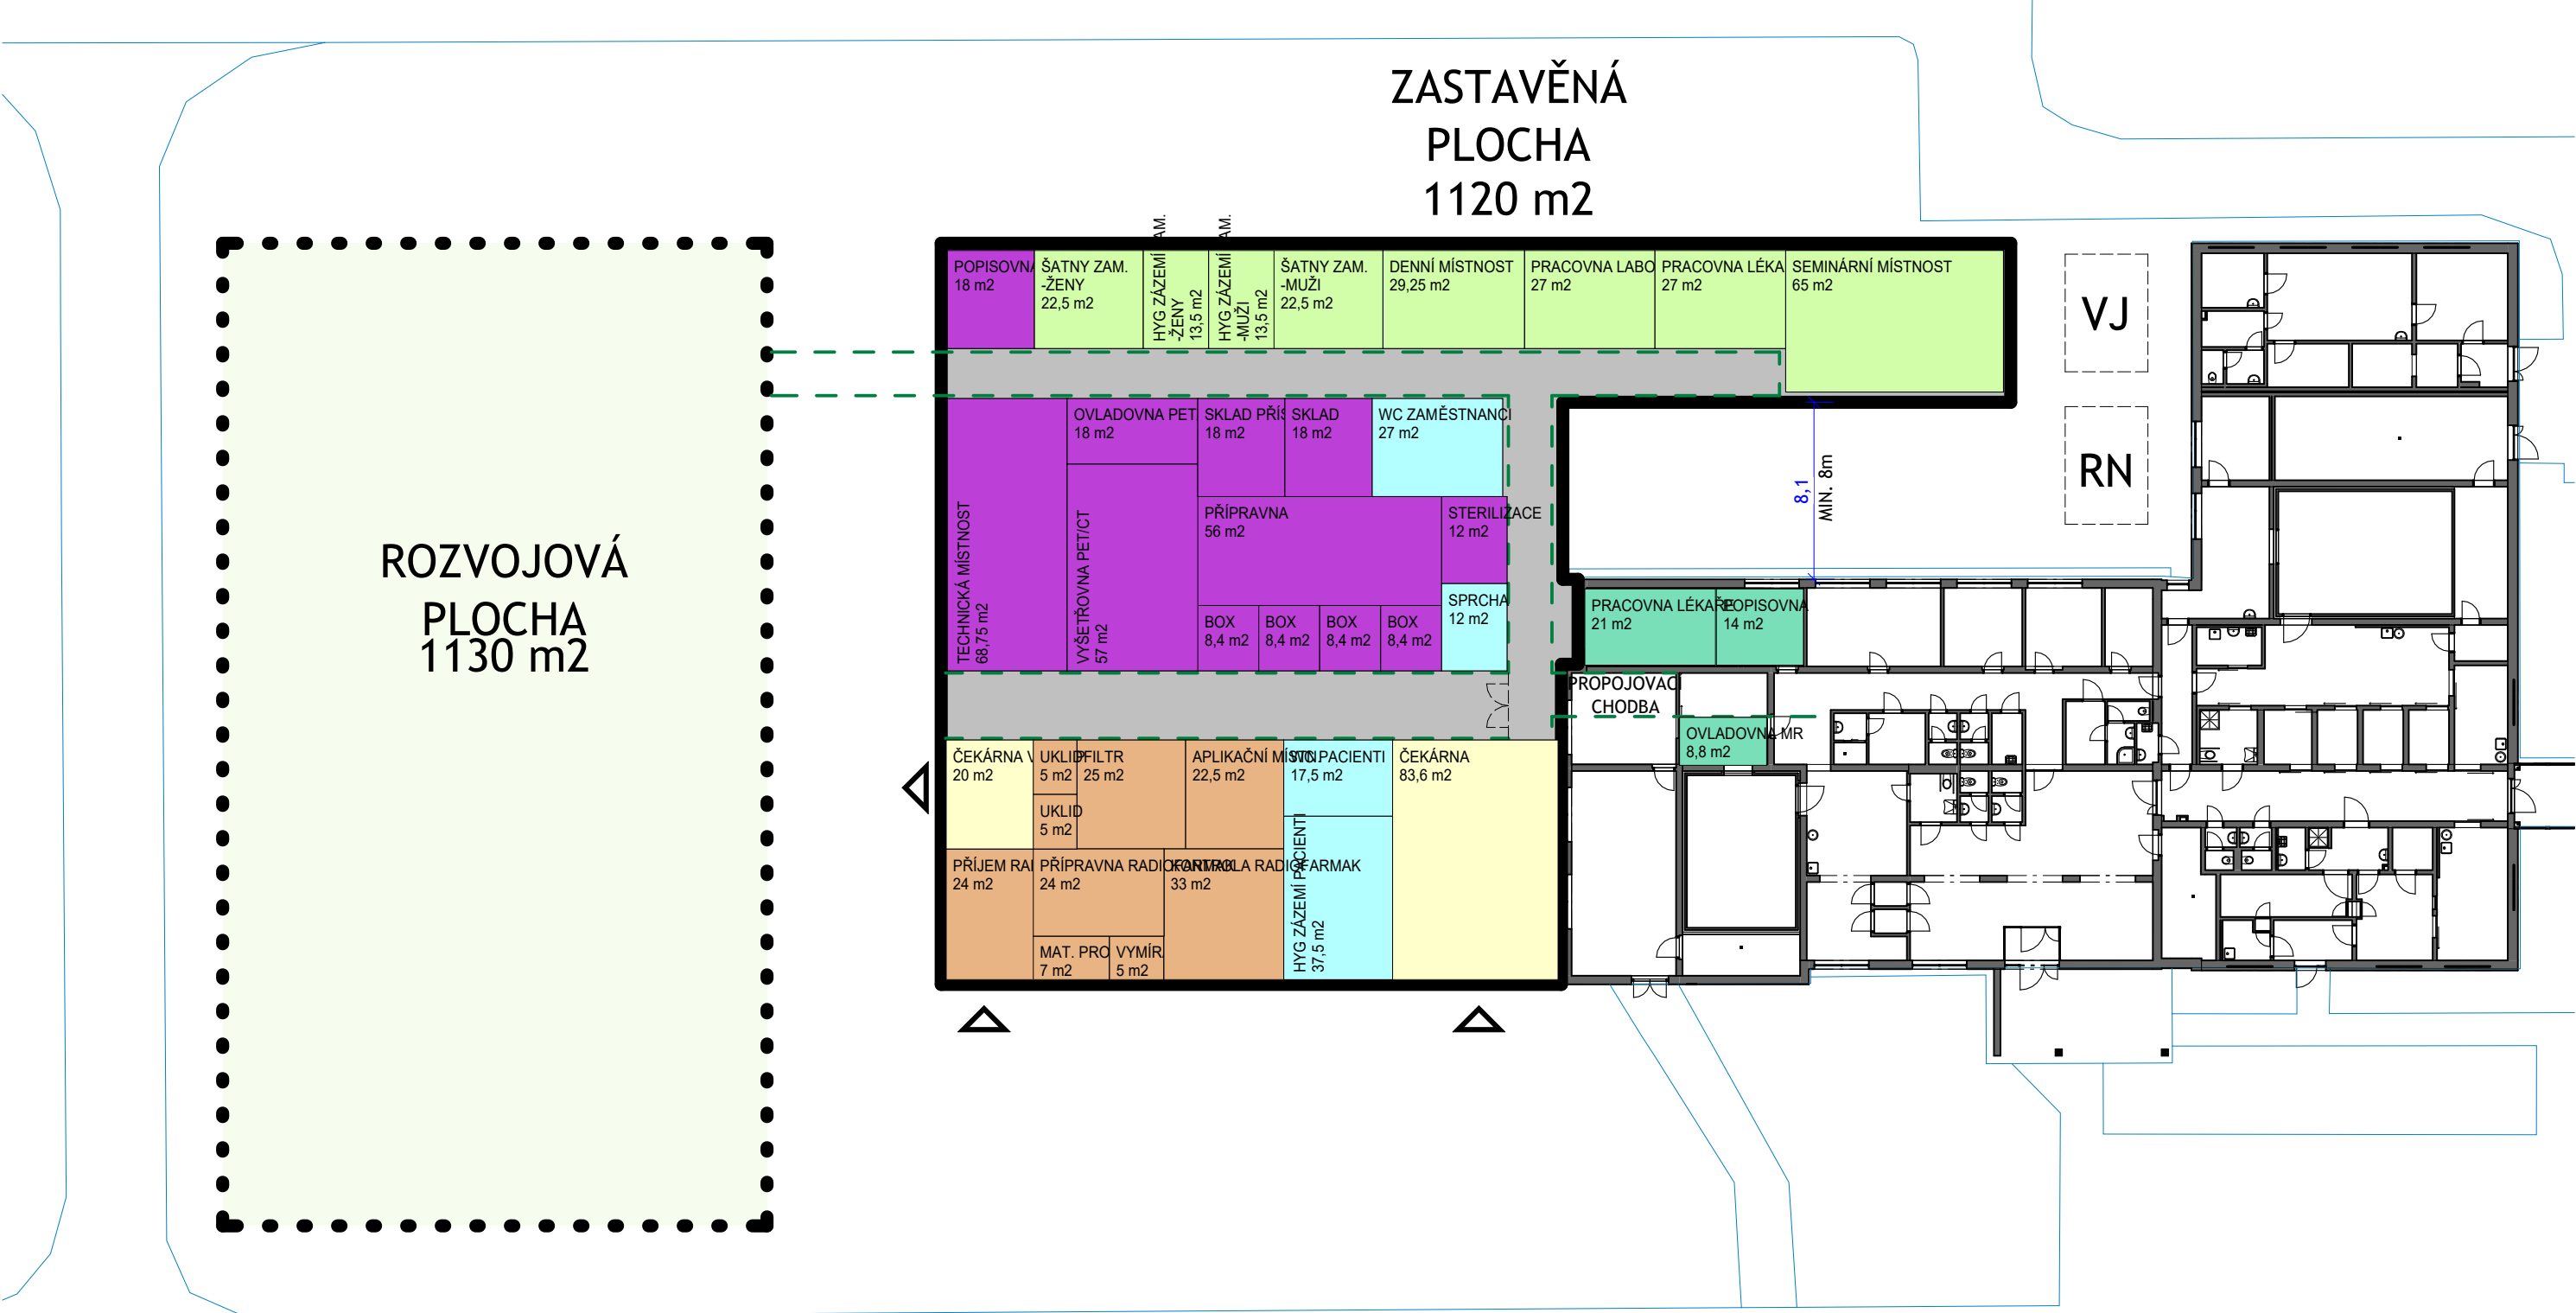

VARIANTA 5

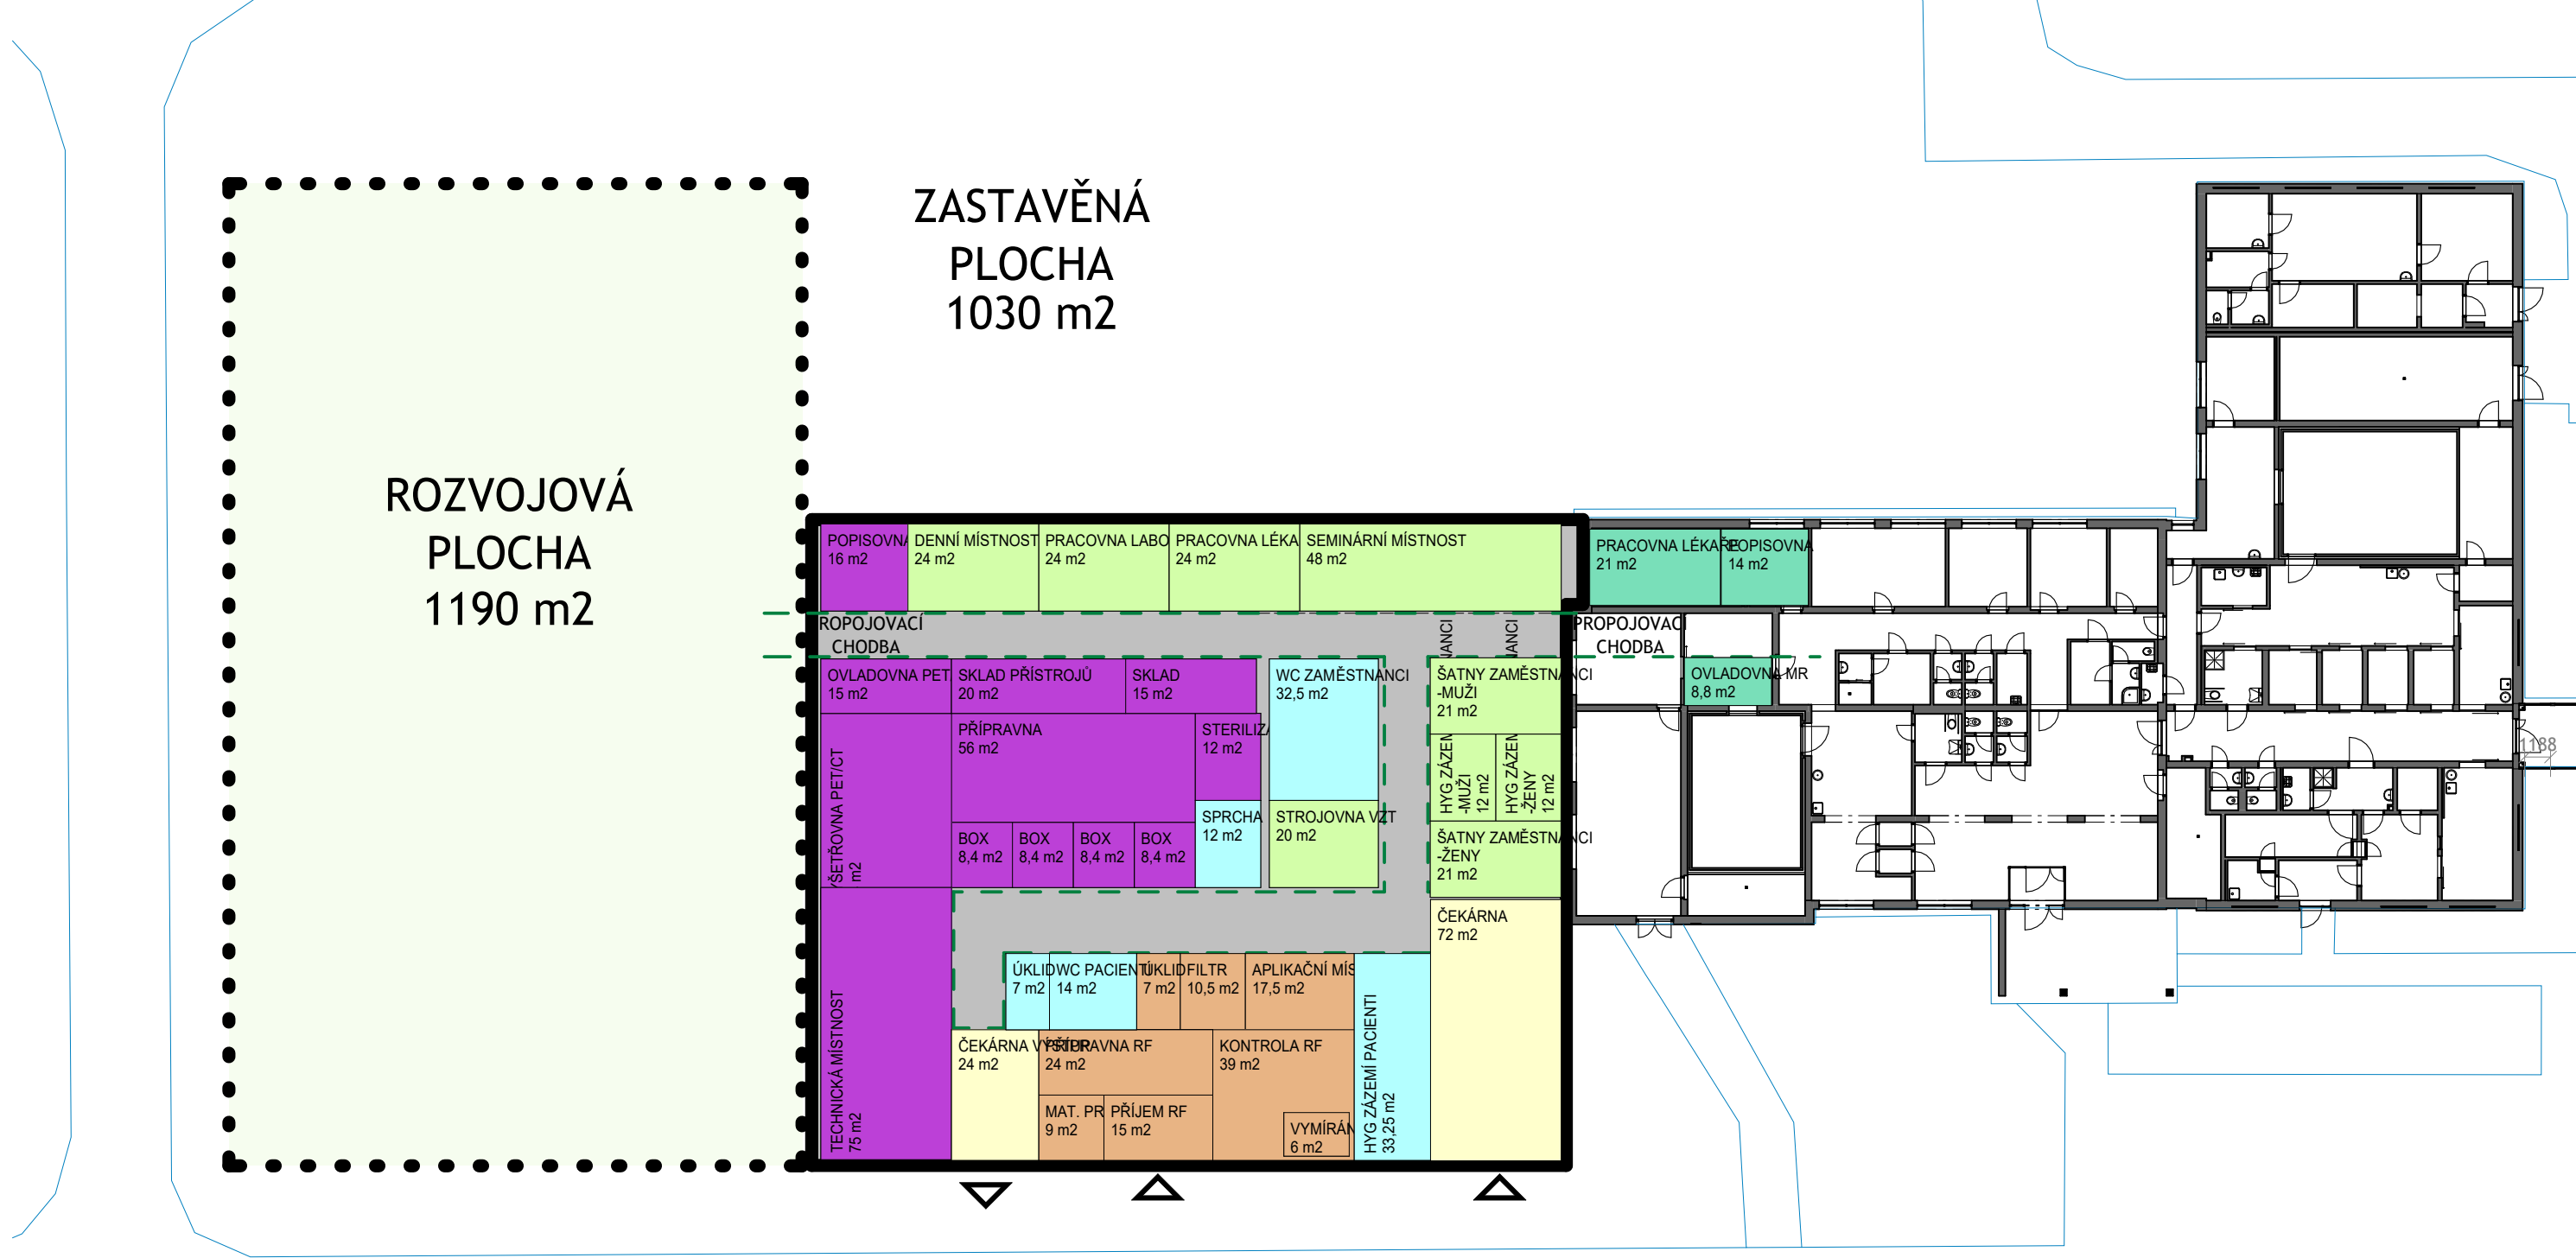

VARIANTA 6

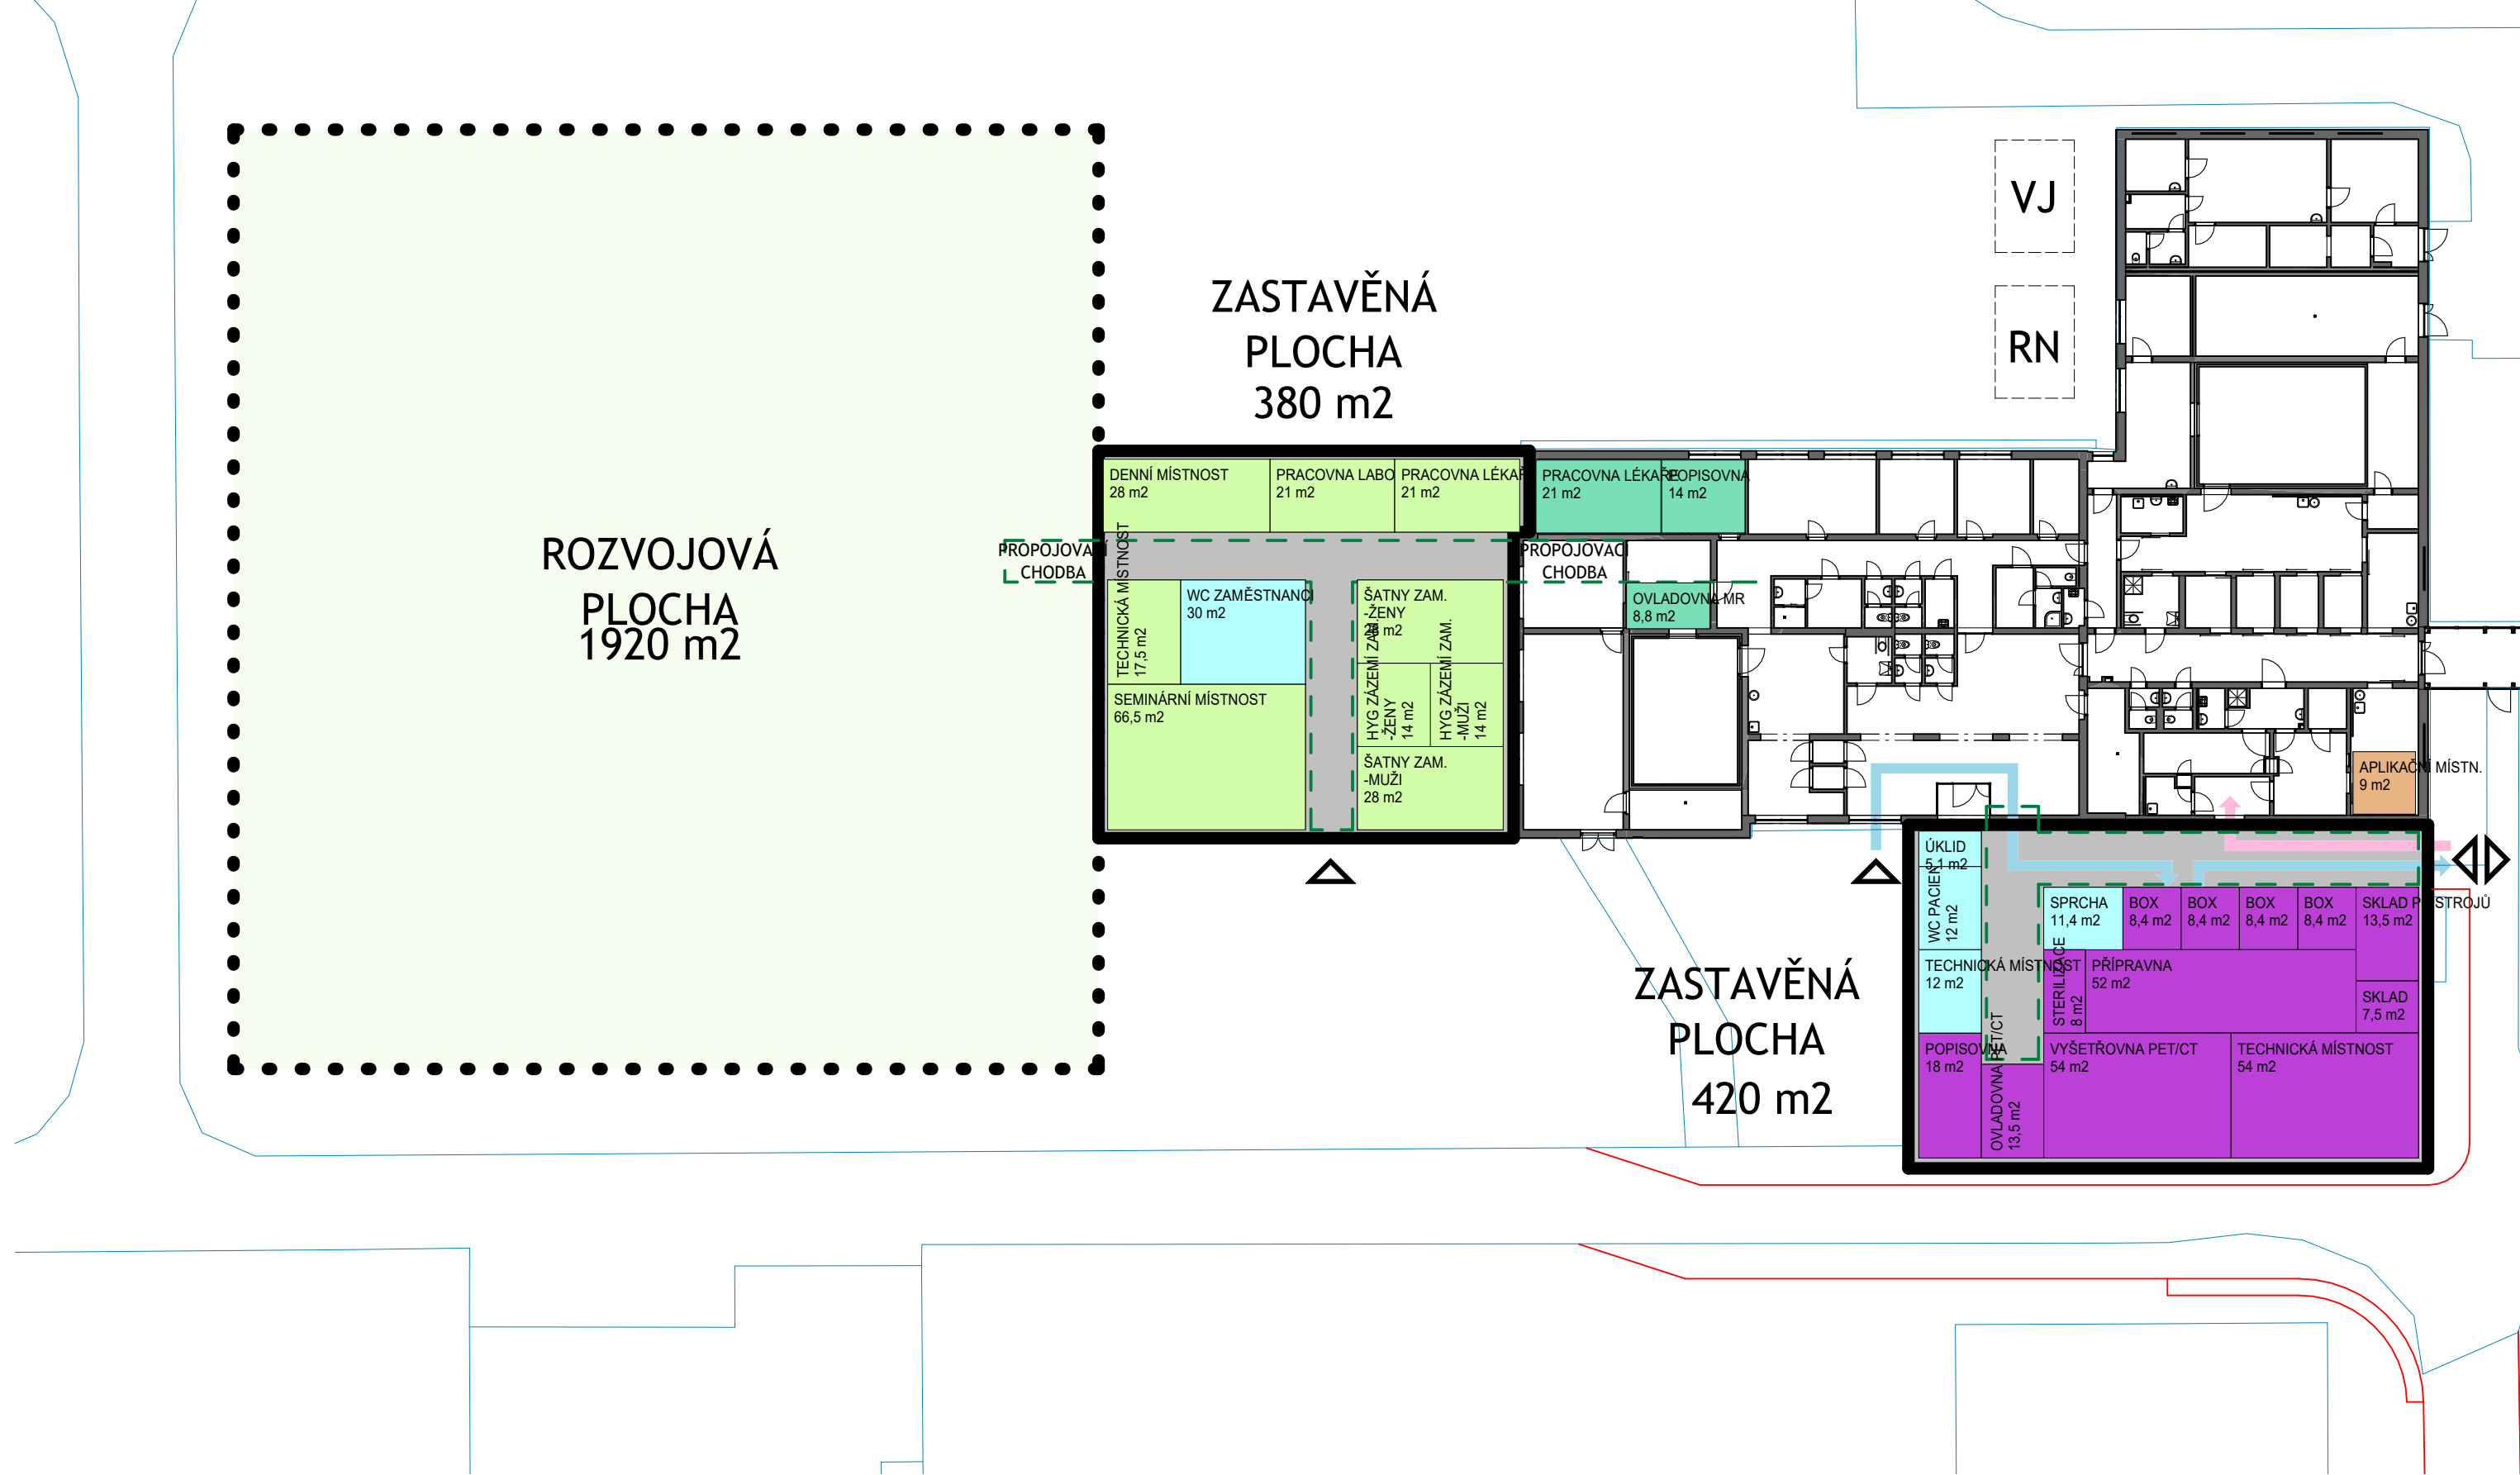

STÁVAJÍCÍ STAV

NOVÝ STAV



- LEGENDA ZNAČENÍ:
- HRANICE ŘEŠENÉHO ÚZEMÍ
 - OBJEKTY
 - ROZVOJOVÁ PLOCHA
 - Ⓡ OZNAČENÍ BUDOVY V RÁMCI AREÁLU





LEGENDA MÍSTNOSTÍ		
OZN	NÁZEV	PLOCHA


1.01	ZÁVĚTRÍ	9,38 m²
1.02	RECEPCE	9,06 m²
1.03	ČEKÁRNA	60,39 m²
1.04	WC INV Ž	4,75 m²
1.05	WC INV M	4,75 m²
1.06	CHODBA	42,12 m²
1.07	WC M	5,89 m²
1.08	WC Ž	4,23 m²
1.09	FILTR	13,69 m²
1.10	ÚKLID	1,98 m²
1.11	PŘÍPRAVNA RF	25,29 m²
1.12	APLIKAČNÍ M.	22,32 m²
1.13	KONTROLA RF	30,38 m²
1.14	VYMÍRÁNÍ	5,93 m²
1.15	PŘÍJEM RF	14,85 m²
1.16	MAT.PROPUŠŤ	6,73 m²
1.17	ČEKÁRNA	17,78 m²
1.18	SPRCHA	7,41 m²
1.19	BOX	5,72 m²
1.20	BOX	5,72 m²
1.21	BOX	5,72 m²
1.22	BOX	5,72 m²
1.23	SKLAD PŘ.	12,88 m²
1.24	PŘÍPRAVNA	59,22 m²
1.25	SKLAD	7,56 m²
1.26	STERILIZACE	6,10 m²
1.27	VYŠETŘOVNA PET/CT	57,04 m²
1.28	TECH.M.	17,36 m²
1.29	CHODBA	63,06 m²
1.30	OVLADOVNA	12,80 m²
1.31	POPISOVNA	14,40 m²
1.32	TECH.M. - VZT	54,90 m²
1.33	ROZVODNA SLP	19,20 m²
1.34	SKLAD	12,74 m²
1.35	ROZVODNA NN	12,85 m²
1.37	TECH.M. - UT	39,95 m²
1.38	SEMINÁRNÍ M	47,43 m²
1.39	SKLAD	7,05 m²
1.40	LABORANTI	20,40 m²
1.41	LÉKAŘI	20,40 m²
1.42	DENNÍ M	22,44 m²
1.43	ŠATNA M	11,47 m²
1.44	HYG.M	2,37 m²
1.45	HYG.Ž	7,03 m²
1.46	ŠATNA Ž	11,47 m²
1.47	WC M	7,21 m²
1.48	WC Ž	4,62 m²
1.49	ÚKLID	2,04 m²

Grand total 863,78 m²

PROVOZY:

- KOMUNIKACE
- PET/CT
- RADIOFARMAKA
- SLEDOVANÉ PÁSMO
- TECHNICKÉ PROVOZY
- VSTUPNÍ PROSTORY
- ZÁZEMÍ ZAMĚSTNANCÍ



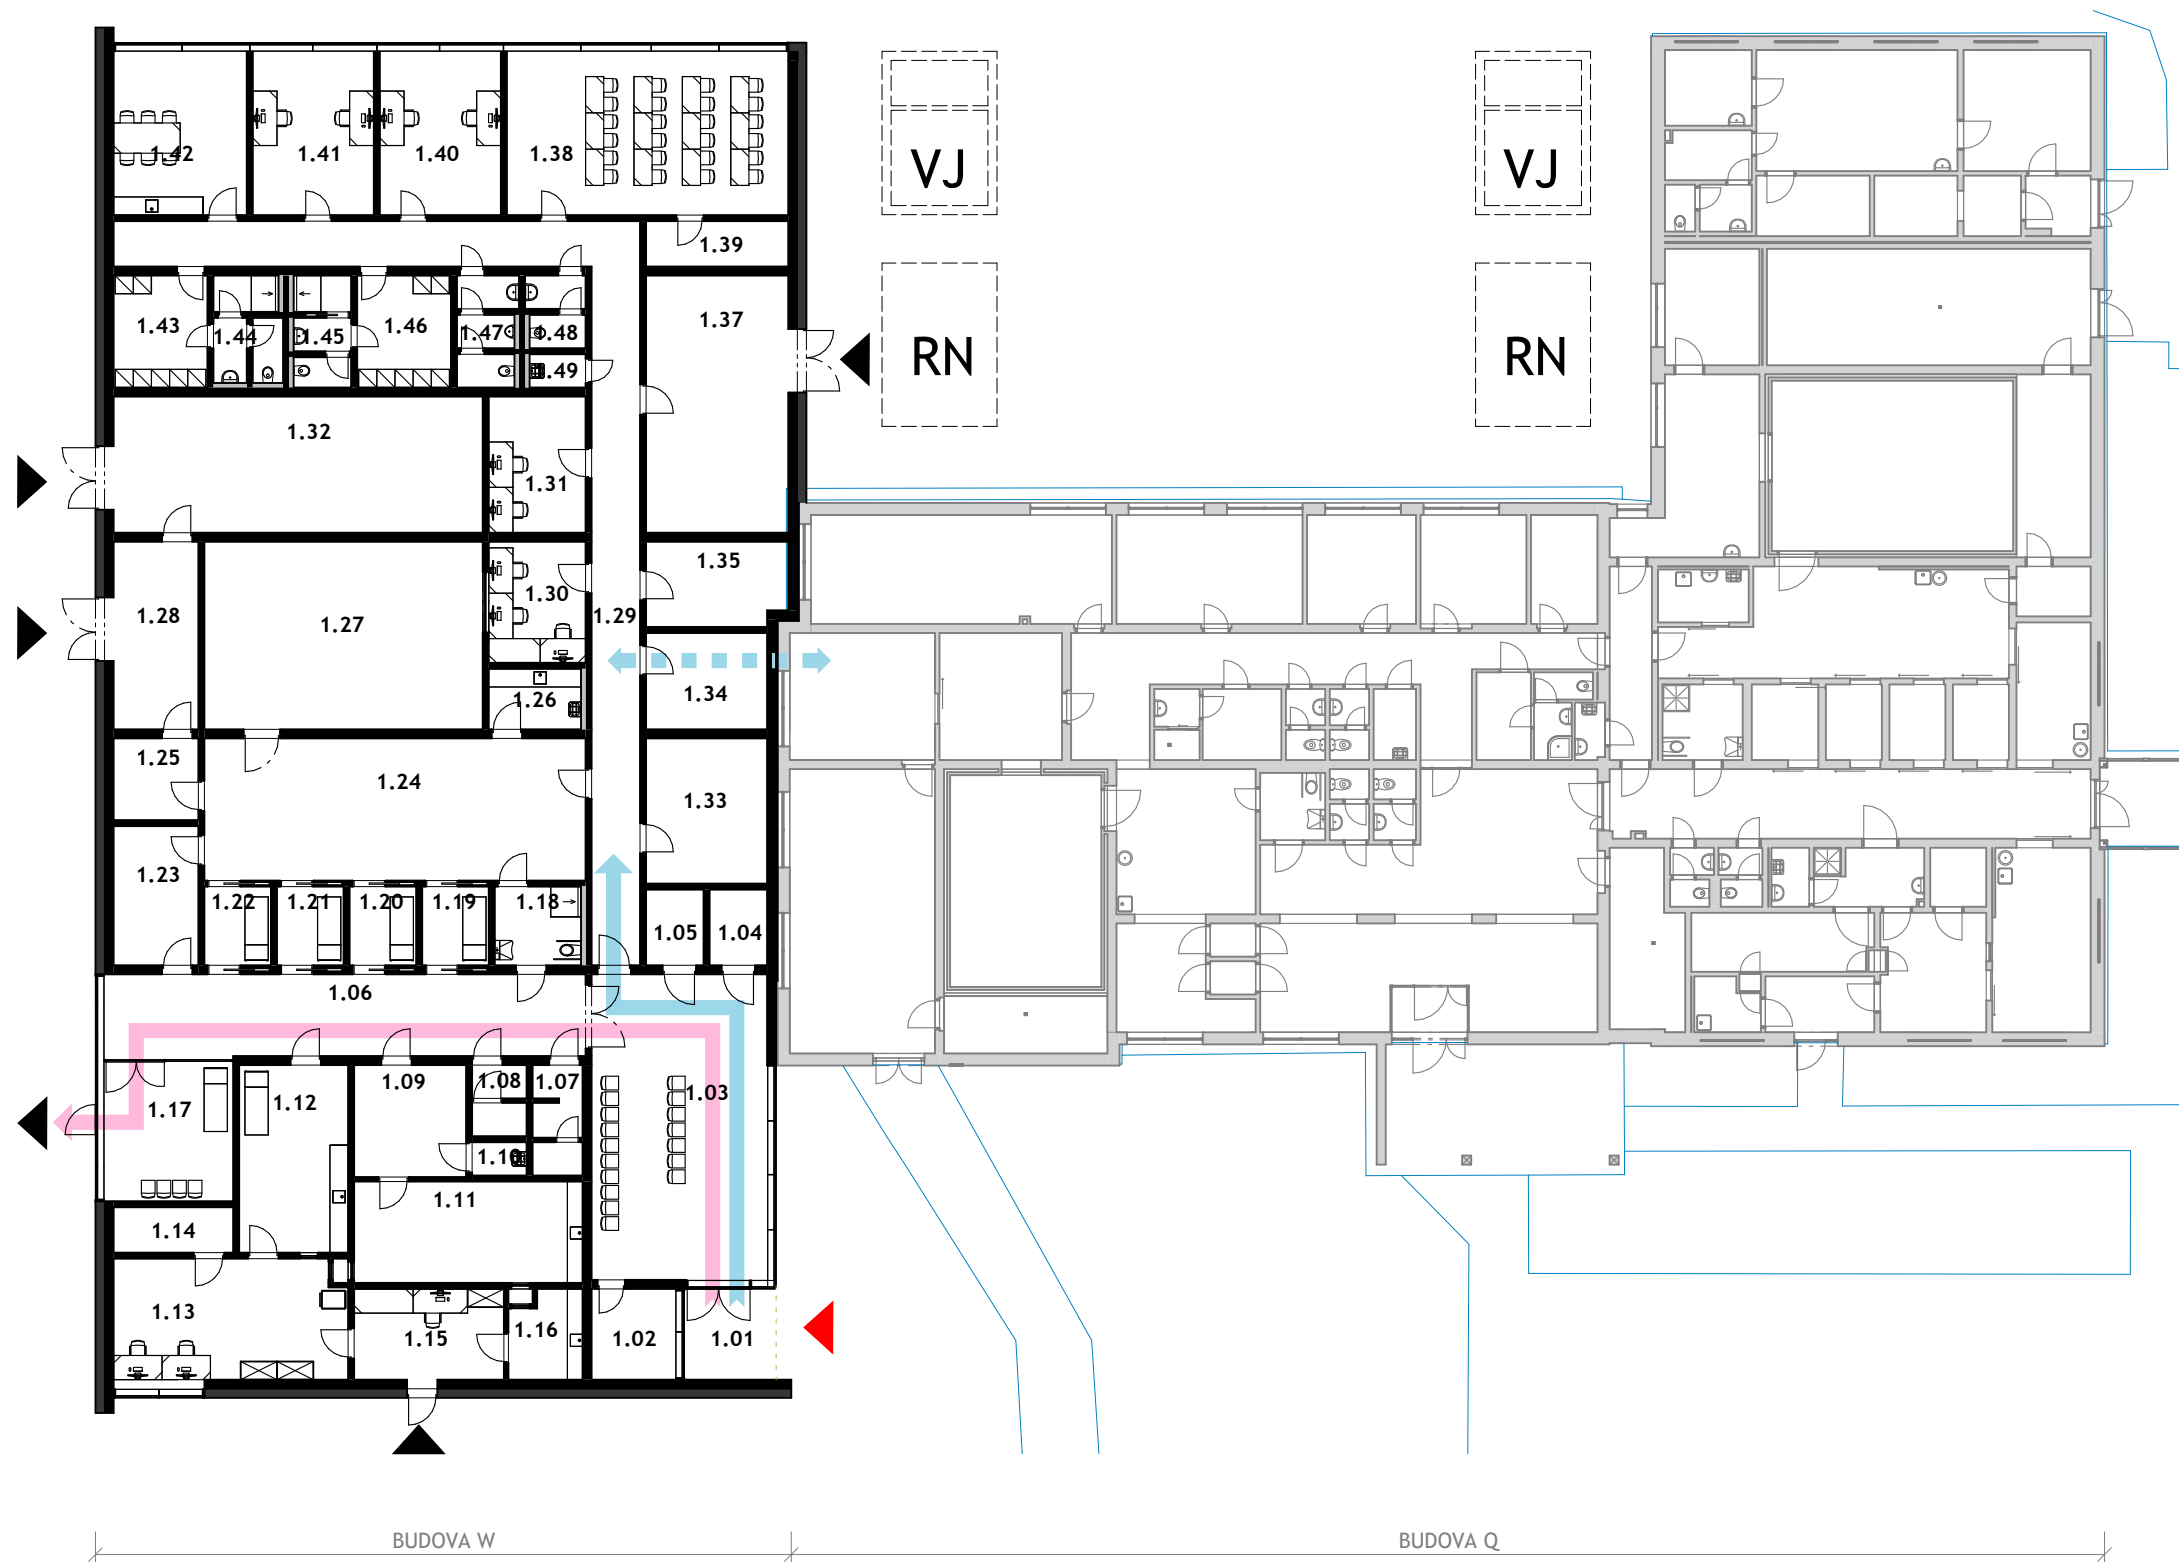

LEGENDA MÍSTNOSTÍ SCHÉMA		
OZN	NÁZEV	PLOCHA


1.01	ZÁVĚTRÍ	9,38 m ²
1.02	RECEPCE	9,06 m ²
1.03	ČEKÁRNA	60,39 m ²
1.04	WC INV Ž	4,75 m ²
1.05	WC INV M	4,75 m ²
1.06	CHODBA	42,12 m ²
1.07	WC M	5,89 m ²
1.08	WC Ž	4,23 m ²
1.09	FILTR	13,69 m ²
1.10	ÚKLID	1,98 m ²
1.11	PŘÍPRAVNA RF	25,29 m ²
1.12	APLIKAČNÍ M.	22,32 m ²
1.13	KONTROLA RF	30,38 m ²
1.14	VYMÍRÁNÍ	5,93 m ²
1.15	PŘÍJEM RF	14,85 m ²
1.16	MAT. PROPUŠŤ	6,73 m ²
1.17	ČEKÁRNA	17,78 m ²
1.18	SPRCHA	7,41 m ²
1.19	BOX	5,72 m ²
1.20	BOX	5,72 m ²
1.21	BOX	5,72 m ²
1.22	BOX	5,72 m ²
1.23	SKLAD PŘ.	12,88 m ²
1.24	PŘÍPRAVNA	59,22 m ²
1.25	SKLAD	7,56 m ²
1.26	STERILIZACE	6,10 m ²
1.27	VÝŠETŘOVNA PET/CT	57,04 m ²
1.28	TECH.M.	17,36 m ²
1.29	CHODBA	63,06 m ²
1.30	OVLODOVNA	12,80 m ²
1.31	POPISOVNA	14,40 m ²
1.32	TECH.M - VZT	54,90 m ²
1.33	ROZVODNA SLP	19,20 m ²
1.34	SKLAD	12,74 m ²
1.35	ROZVODNA NN	12,85 m ²
1.37	TECH.M - UT	39,95 m ²
1.38	SEMINÁRNÍ M	47,43 m ²
1.39	SKLAD	7,05 m ²
1.40	LABORANTI	20,40 m ²
1.41	LÉKAŘI	20,40 m ²
1.42	DENNÍ M	22,44 m ²
1.43	ŠATNA M	11,47 m ²
1.44	HYG.M	2,37 m ²
1.45	HYG.Ž	7,03 m ²
1.46	ŠATNA Ž	11,47 m ²
1.47	WC M	7,21 m ²
1.48	WC Ž	4,62 m ²
1.49	ÚKLID	2,04 m ²
Grand total		863,78 m ²



LEGENDA ZNAČENÍ:

- TRASA PACIENTŮ
- TRASA PERSONÁLU
- NAVRHOVANÝ OBJEKT
- STÁVAJÍCÍ OBJEKT

LEGENDA VSTUPŮ:

- HLAVNÍ VSTUP DO OBJEKTU
- VEDLEJŠÍ VSTUP DO OBJEKTU
- ZÁSBOVÁNÍ

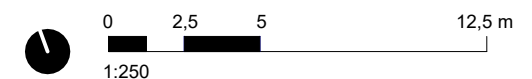

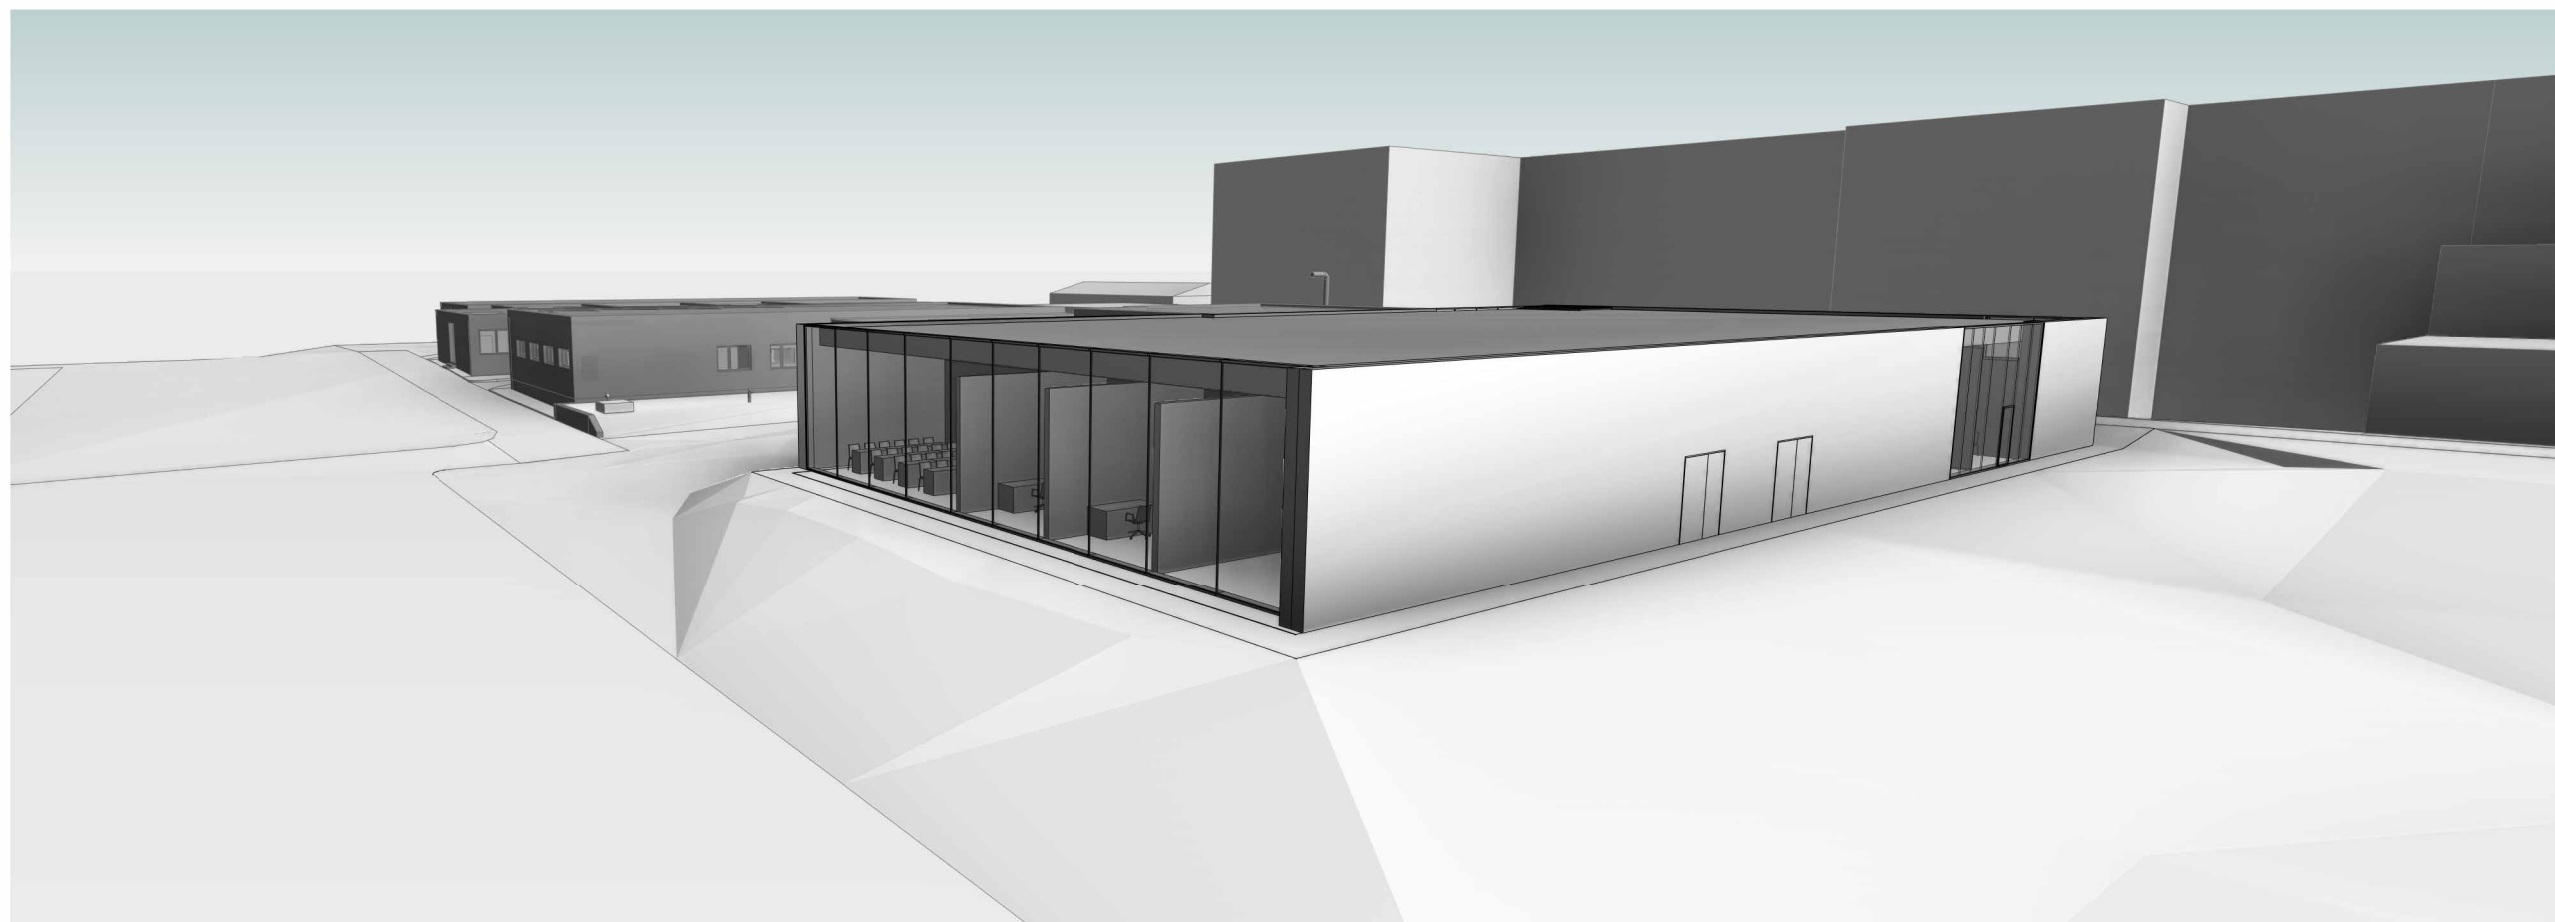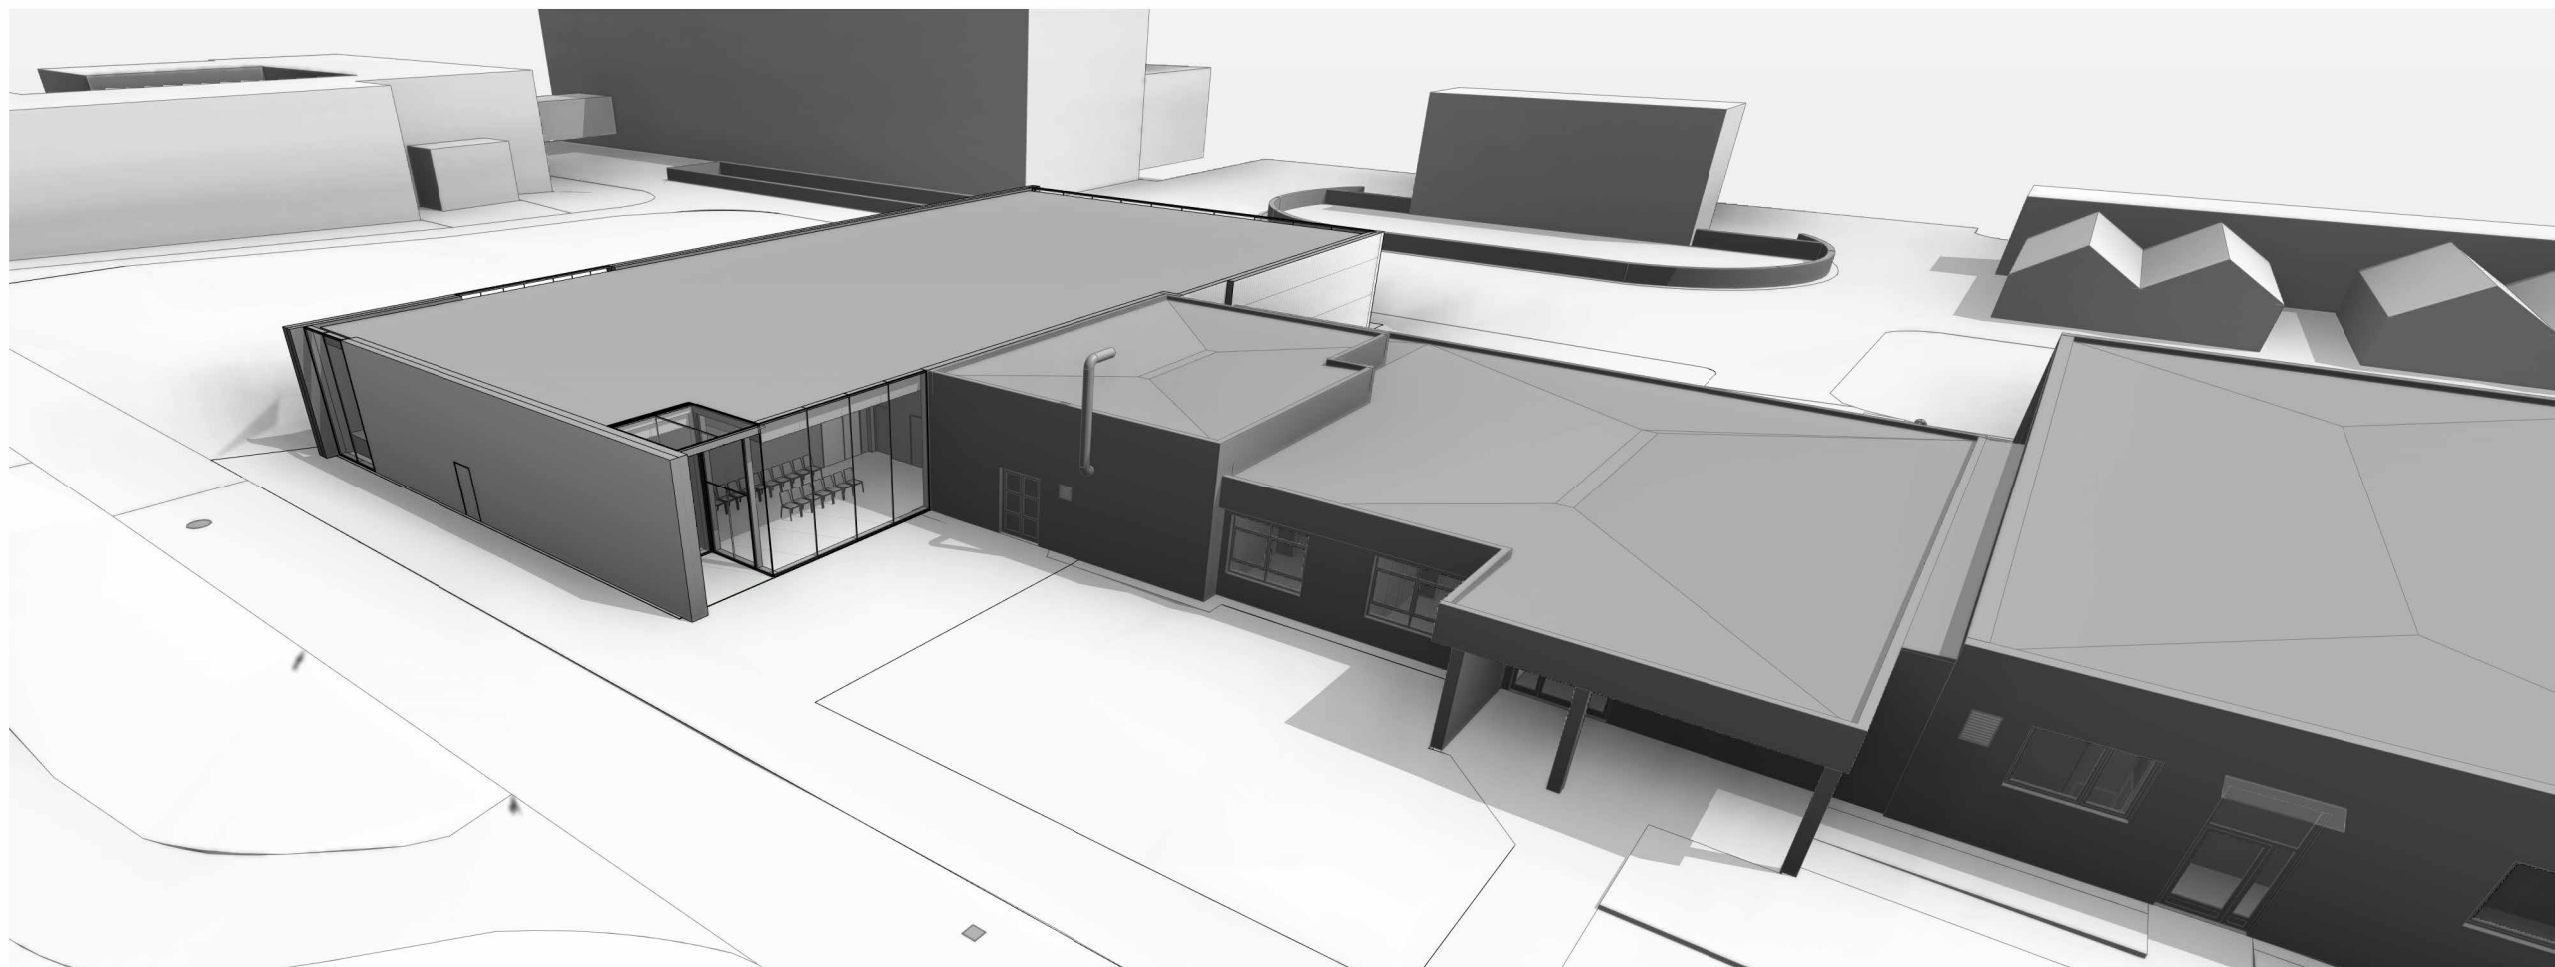

ODHAD NÁKLADŮ „PET/CT“ - V3

NÁZEV OBJEKTU		MNOŽSTVÍ	JEDNOTKA	CENA ZA MJ	CENA CELKEM BEZ DPH
SO					
	Přístavba 1NP	6 180	m3	15 000,00 Kč	92 700 000,00 Kč
	Venkovní objekty a IS (nová jímka+ sítě)	1	kpl	1 500 000,00 Kč	1 500 000,00 Kč
CENA CELKEM BEZ DPH					94 200 000,00 Kč
OVN - ostatní vedlejší náklady		5,00%	%	942 000,00 Kč	75 000,00 Kč
R - typická odchylka odhadu nákladů		20,00%	%	942 000,00 Kč	18 855 000,00 Kč
CENA CELKEM BEZ DPH					113 130 000,00 Kč
CENA CELKEM S DPH		21,00%			136 887 300,00 Kč