




Pohled jižní

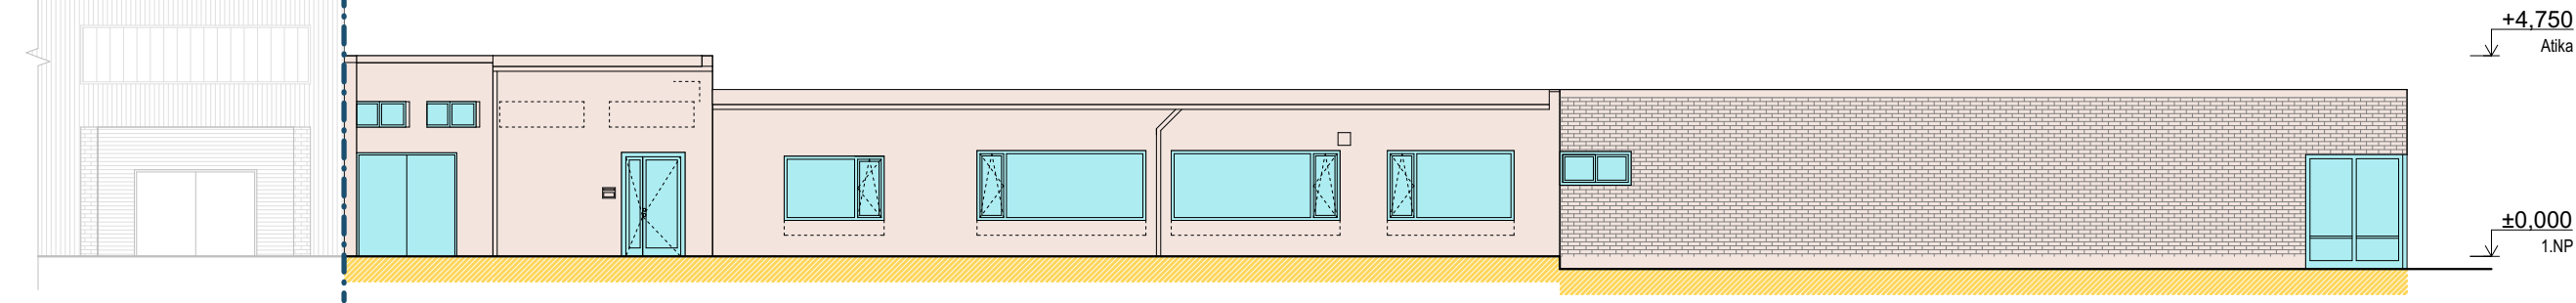

Pohled severní

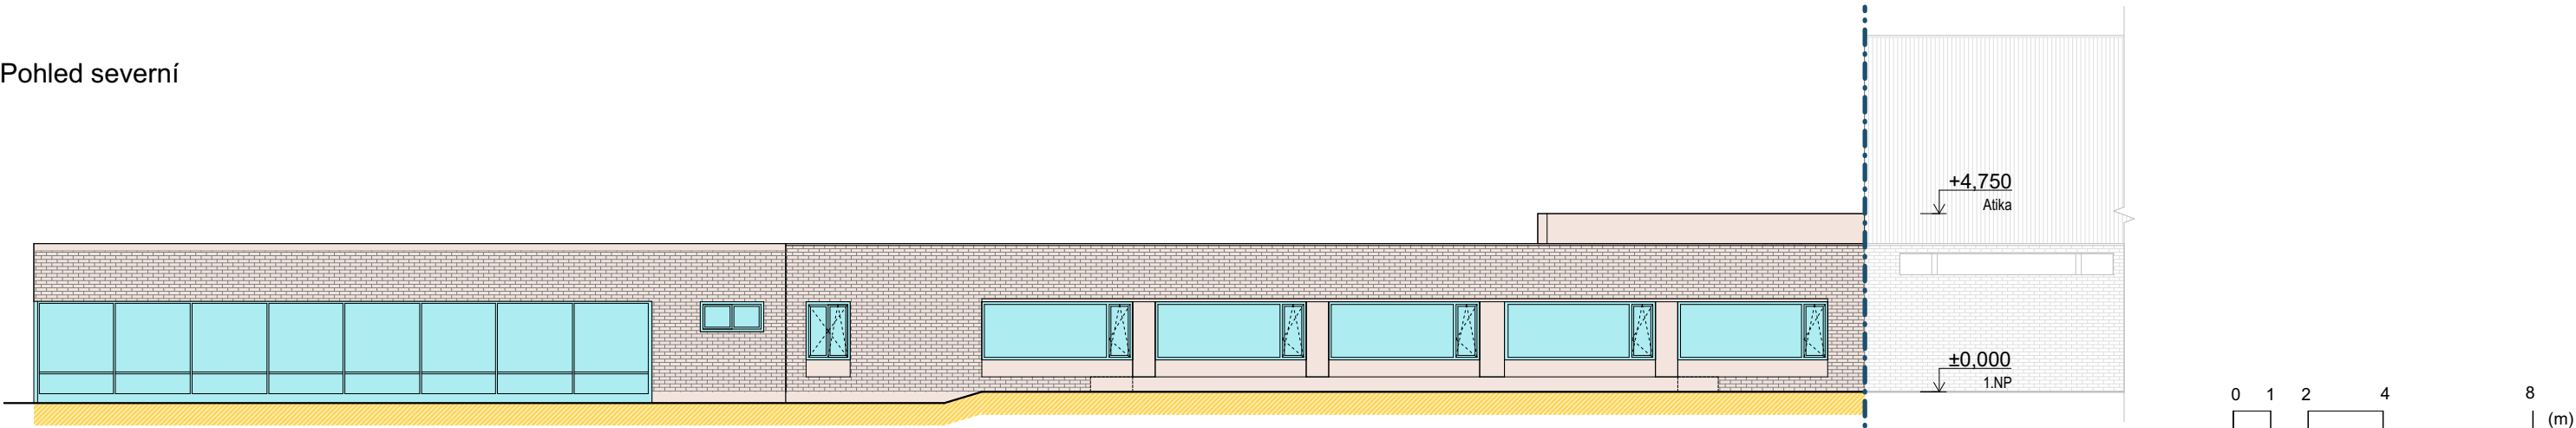

Pohled východní

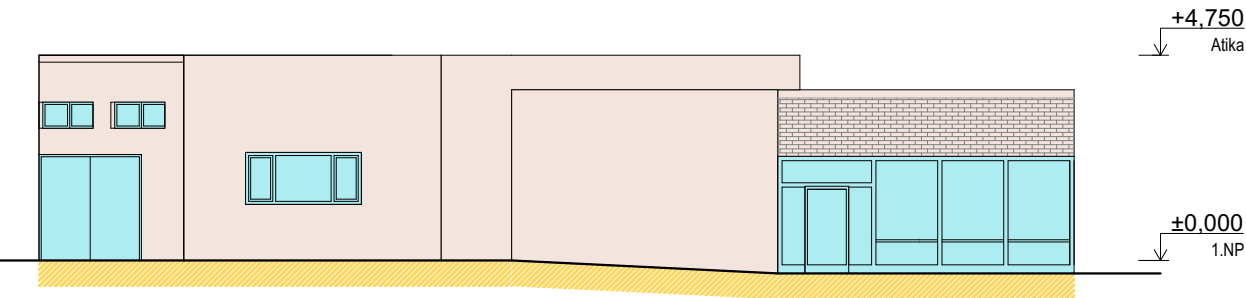

- LEGENDA:
- STÁVAJÍCÍ KONSTRUKCE
 - ZATEPLENÍ OBÁLKY BUDOVY
 - NOVÉ VÝPLNĚ STAVEBNÍCH OTVORŮ
 - ZATEPLENÍ KONSTRUKCÍ K NEVYTÁPĚNÝM PROSTORŮM

STAVBA:						<div></div> <div>autorizace:</div>		
Fakultní nemocnice Brno Bohunice objekt 9								
INVESTOR:								
Fakultní nemocnice Brno, Jihlavská 20, 625 00 Brno								
<div>Asitis</div>		KONTAKTNÍ OSOBA		SÍDLO FIRMY				
		Ing. Jiří Jedlička, Ph.D.		Vážného 10, 621 00, Brno				
		Email: jedlicka@asitis.cz Mobil: +420 721 222 994		IČO: 078 366 86 DIČ: CZ078 366 86				
KRAJ: Brno				k.ú. Bohunice [612006]				
STUPEŇ PD:		Dokumentace pro podání žádosti OPŽP				OPZP		
ČÁST PD:		Dokumentace objektů				D		
SO:		Objekt č. 9						
PROFESNÍ DÍL:		Architektonicko stavební část				ARS		
Č. DOKUMENTU:		OPZP_D_9_ARS_04			FORMÁT:		PARÉ Č.	
OBSAH: Pohledy					A3			
					MĚŘÍTKO:			
					DATUM:			
STUPEŇ PD		ČÁST PD	SO	PROFESNÍ DÍL	Č.VÝKR.	REVIZE	28.11.2023	
OPZP		D	9	ARS	04	00	Č. PROJEKTU: 01/2023	