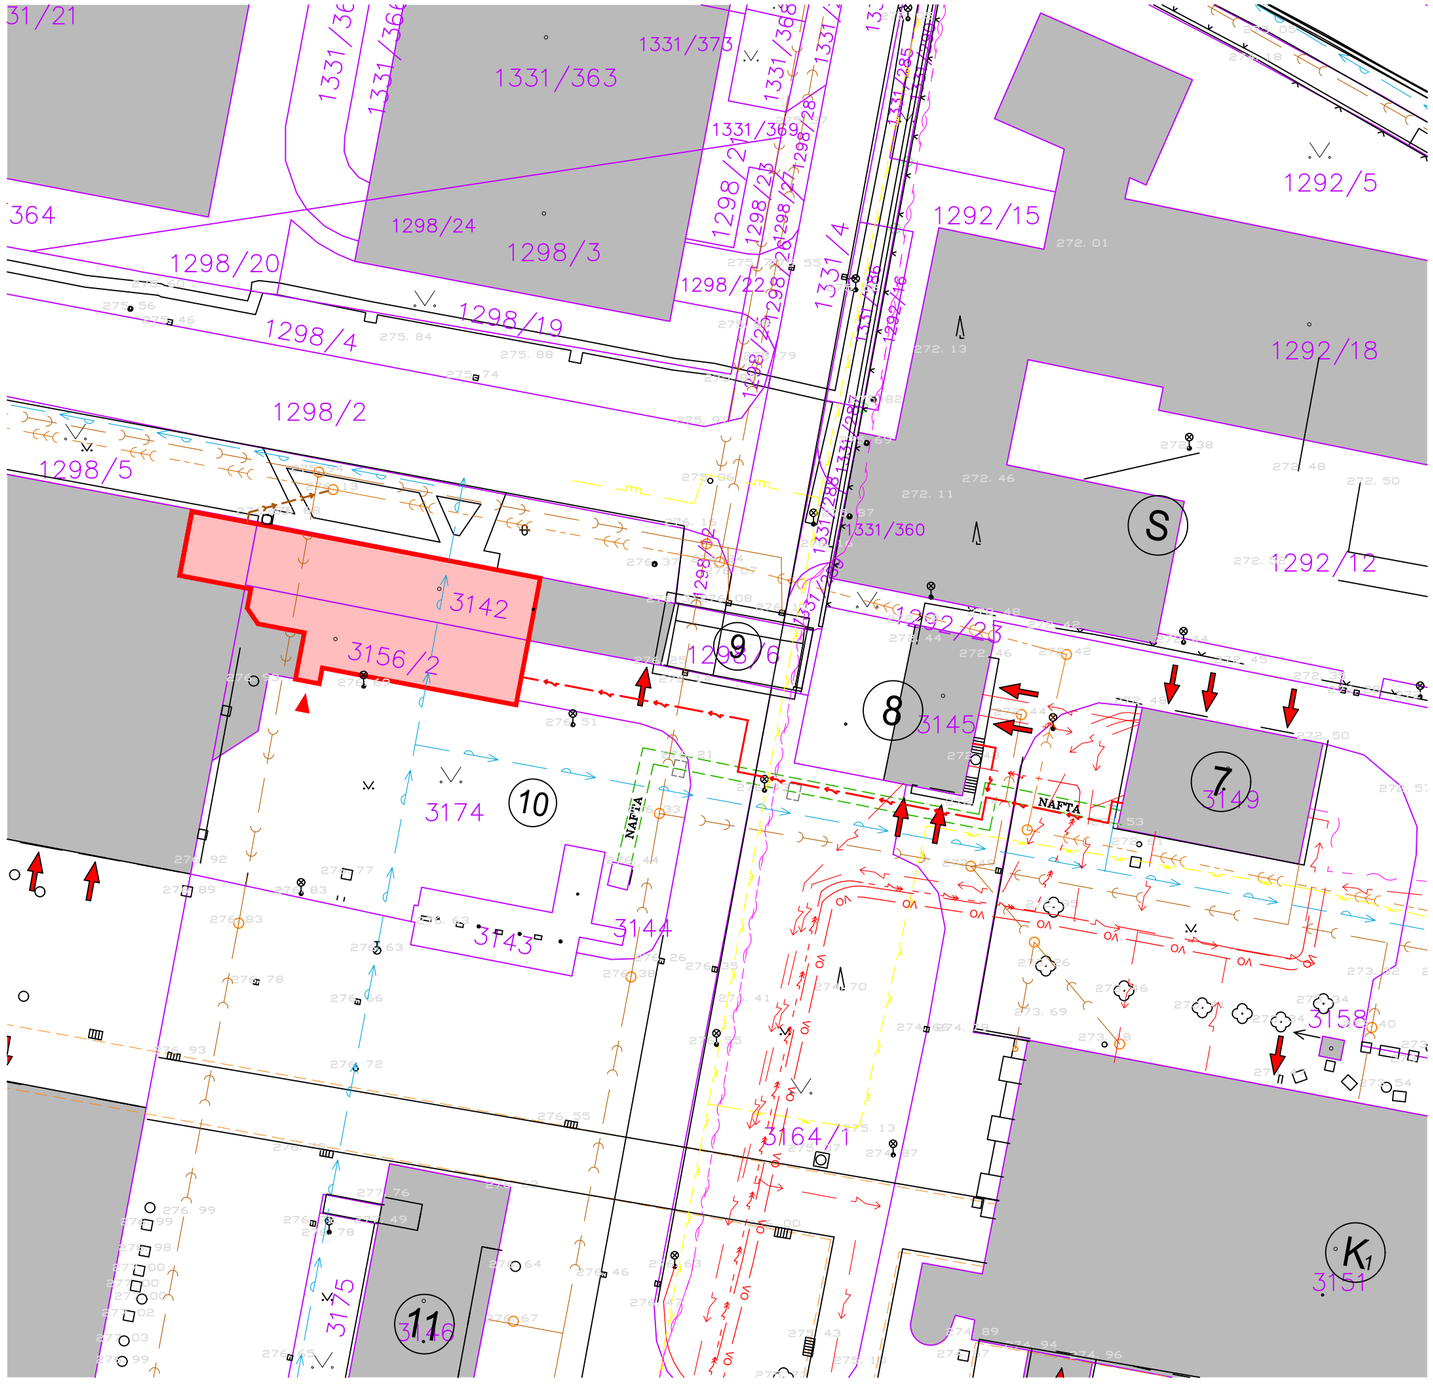

LEGENDA

STÁVAJÍCÍ STAV

- HRANICE ŘEŠENÉHO ÚZEMÍ
- HRANICE KN
- 406/23 PARCELNÍ ČÍSLA
- 261.87 VÝŠKOVÉ ZAMĚŘENÍ
- STÁVAJÍCÍ VZROSTLÁ ZELEŇ
- STÁVAJÍCÍ VSTUPY

STÁVAJÍCÍ INŽENÝRSKÉ SÍTĚ:

- VODOVOD
- KANALIZACE - JEDNOTNÁ - BEZ ROZLIŠENÍ
- KANALIZACE NFEKČNÍCH VOD
- VEDENÍ SEK
- PLYNOVOD
- VEDENÍ NN podzemní
- VEDENÍ VN podzemní
- VO VEDENÍ VO
- TOPNÉ KANÁLY
- PODZEMNÍ KOLEKTOR
- PRODUKTOVOD

NAVRHOVANÝ STAV

- ŘEŠENÝ OBJEKT
- VSTUP DO OBJEKTU
- PROVEDENÉ VEDENÍ NN podzemní

SKUTEČNÉ PROVEDENÍ STAVBY

autor :	Ing. arch. Michaela Jandová
projektant :	Ing. arch. Michaela Jandová, Ing. arch. Tomáš Vítek
investor :	FN Brno, Jihlavská 20, Brno
název akce : Kanceláře CI v budově bývalého CanoCar k.ú. Bohunice, st. parc. č. 3142, 3156/2 C.Situační výkresy	datum : prosinec 2023
	stupeň : DSPS
	měřítko : 1:200
Koordinační situační výkres	č. výkresu : C.3

KUBE ARCHITEKTI
KUBE, s. r. o.
atelier@kube.cz
Horova 68, 616 00 Brno
+420 549 216 544