


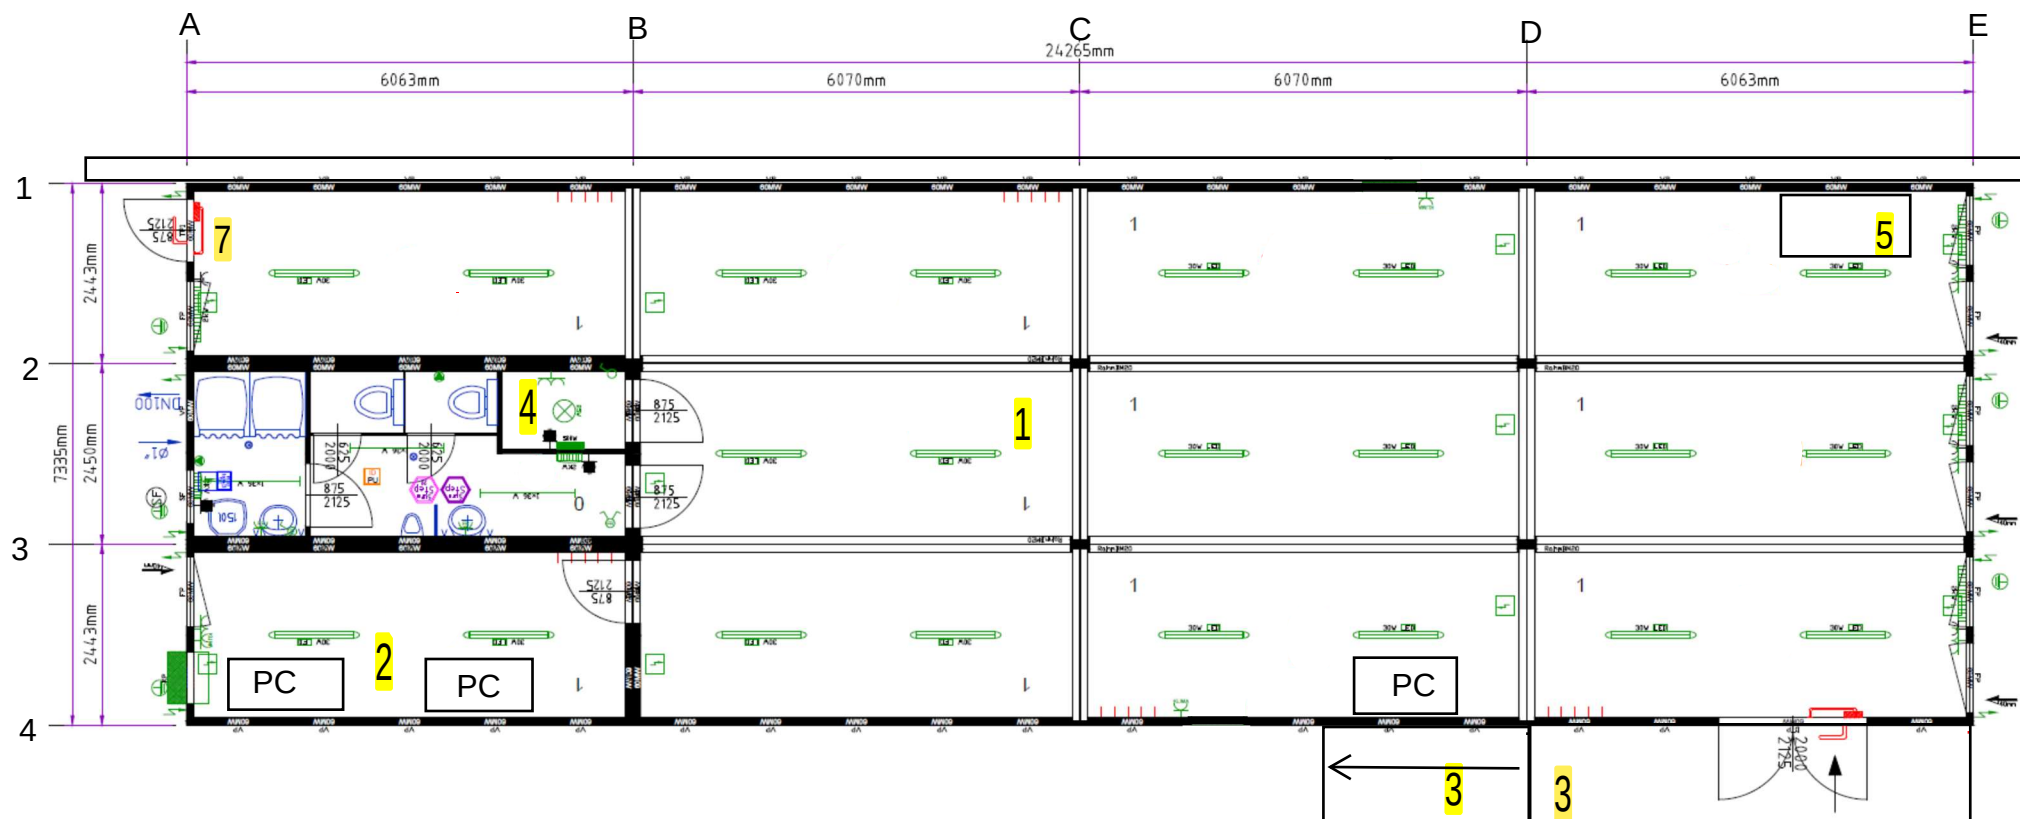

1. Sklad - 1 pracovní místo
2. Kancelář - 2 pracovní místa
3. Zastřešená rampa
4. Úklidová místnost
5. Místnost pro RACK s dveřmi
6. V ose 1 v každém poli dvě okna, v ose 4 v poli A-D dvě okna, v poli D-E jedno okno + vrata
7. Panikový zámek