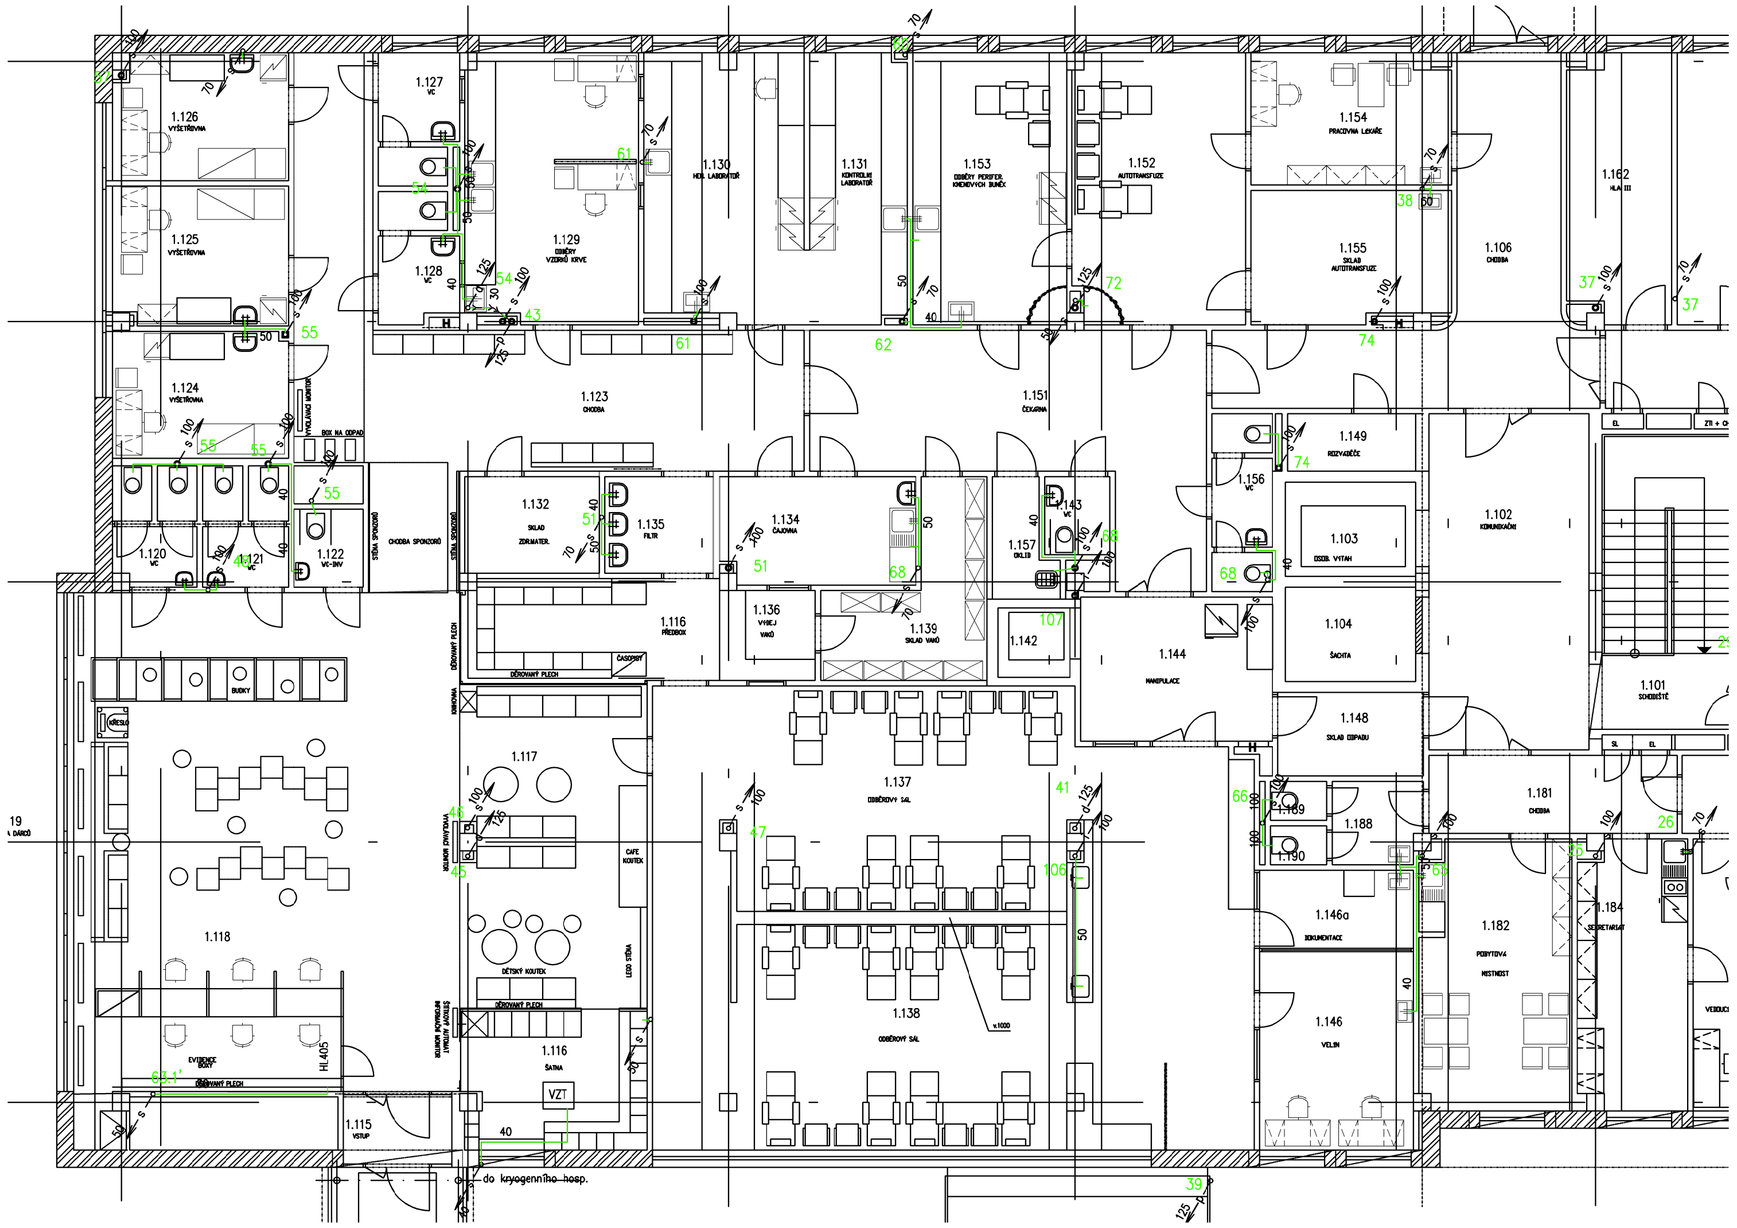

LEGENDA:

KANALIZACE SPLAŠKOVÁ NÁVRH

KANALIZACE SPLAŠKOVÁ STÁVAJÍCÍ

Revize

Číslo	Datum	Popis změny	Jméno	Podpis
01	09/2024	změna rozsahu	Ing.arch. Hana Petrášková	

Arch.Design s.r.o.
Sochorova 23
616 00 Brno
IČ: 257 64 314
+420 541 420 911
www.archdesign.cz

ARCH DESIGN

razítko

Investor
Fakultní nemocnice Brno
Jihlavská 20, 625 00 Brno
IČ: 65269705

Generální projektant — **Arch.Design**

Architekt / Vedoucí projektu	Ing. arch. Klára Musilová
Zodpovědný projektant	Ing. arch. Klára Musilová
HIP	Ing. arch. Klára Musilová
Hlavní inženýr Arch.Design	Ing. Jakub Kapsa
Hlavní architekt Arch.Design	Ing. arch. Robert Jurík

Místo stavby
Česká republika, Jihomoravský kraj
Jihlavská 20, 625 00 Brno
k.ú. Starý Lískovec 612014

Projektant části PD — **HP consult s.r.o.**

Zodpovědný projektant	Ing. Ladislav Pilař
Vypracoval	Ing. Ladislav Pilař
Kontroloval	Arch.Design.cz

název stavby
TTO FN BRNO,
UL. JIHLAVSKÁ, BRNO

zakázka číslo: **B-24-019-000**
stupeň dokumentace: Dokumentace pro provádění stavby
název objektu: **VSTUPNÍ PROSTOR TTO**
objekt:
datum: **06/2024**

část projektu: **ARCHITEKTONICKO STAVEBNÍ ČÁST**
číslo části:
měřítko výkresu: **1:100**
číslo paré:

název dokumentu: **PŮDORYS 1.NP - ZTI - KANALIZACE**
výkres číslo: **10**
číslo revize: **01**