
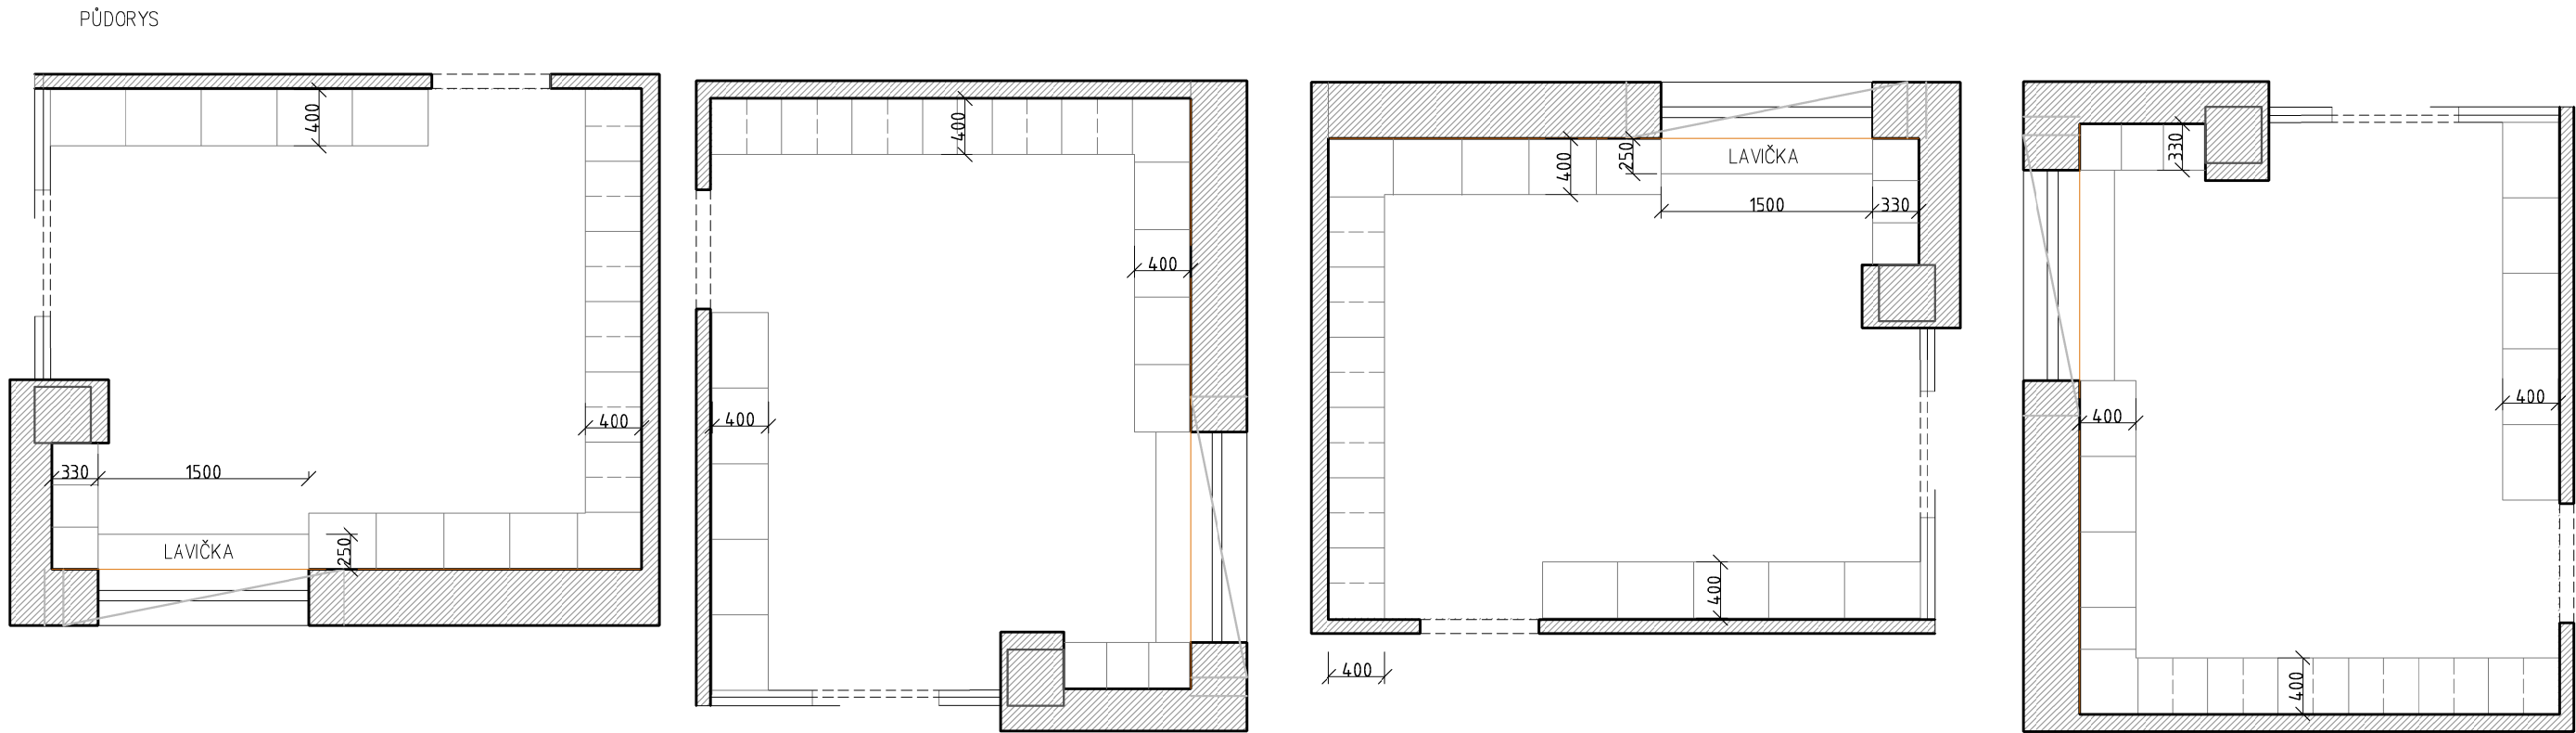


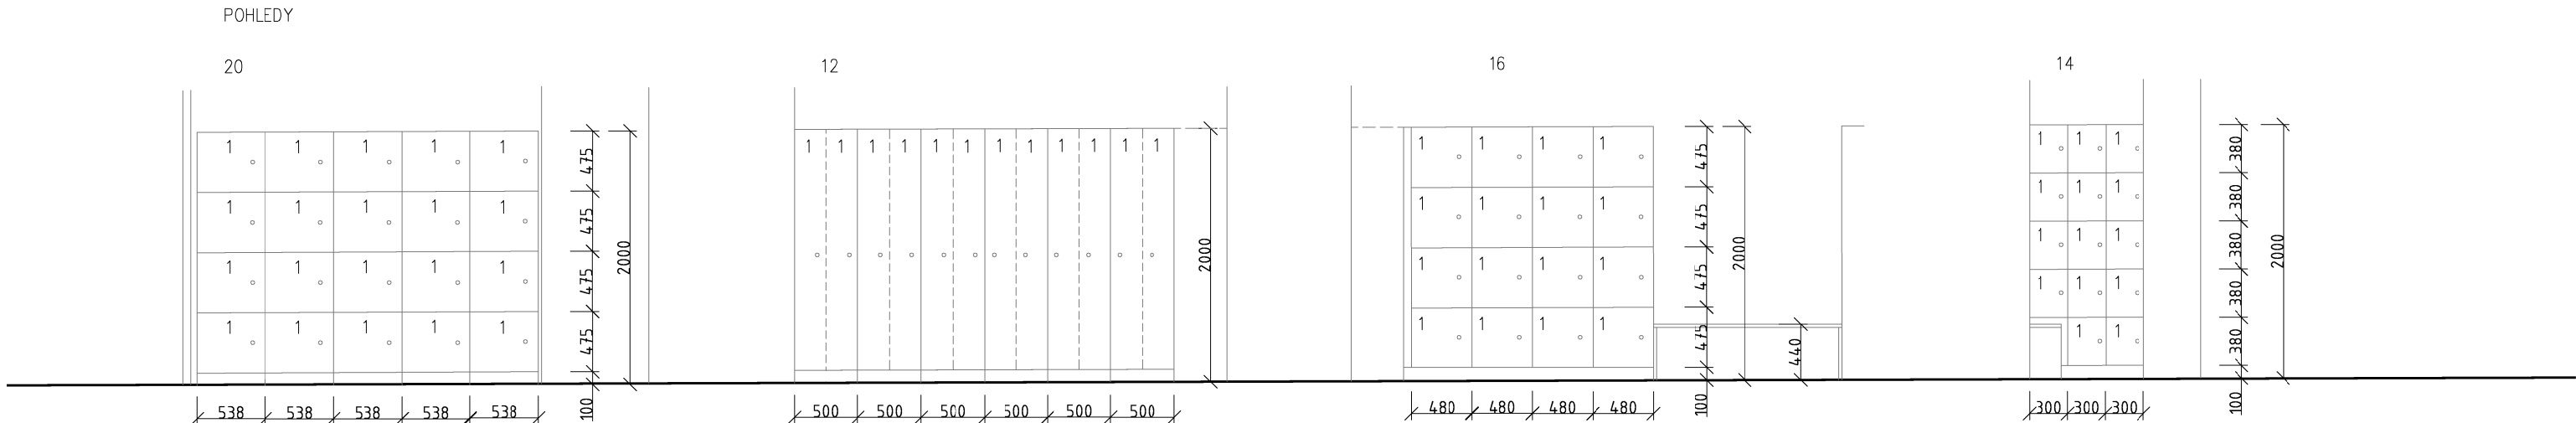

POZNÁMKY:
Celkem 62 skříněk.

Revize

Číslo

Datum

Popis změny

Jméno

Podpis

Arch.Design s.r.o.

Sochorova 23

616 00 Brno

IČ: 257 64 314

+420 541 420 911

www.archdesign.cz

ARCH
DESIGN

Investor

Fakultní nemocnice Brno
Jihlavská 20, 625 00 Brno
IČ: 65269705

Generální projektant

Architekt / Vedoucí projektu
Zodpovědný projektant
HIP
Hlavní inženýr Arch.Design
Hlavní architekt Arch.Design

Arch.Design

Ing. arch. Klára Musilová
Ing. arch. Klára Musilová
Ing. arch. Klára Musilová
Ing. Jakub Kapsa
Ing. arch. Robert Juřík

Místo stavby

Česká republika, Jihomoravský kraj
Jihlavská 20, 625 00 Brno
k.ú. Starý Lískovec 612014

Projektant části PD

Zodpovědný projektant
Vypracoval
Kontroloval

Arch.Design

Ing. arch. Klára Musilová
Ing. arch. Klára Musilová
Arch.Design.cz

název stavby

TTO FN BRNO,
UL. JIHLAVSKÁ, BRNO

zakázka číslo

B-24-019-000

stupeň dokumentace

Dokumentace pro
provádění stavby

část projektu

ARCHITEKTONICKO STAVEBNÍ ČÁST

název objektu

VSTUPNÍ PROSTOR TTO

datum

06/2024

část projektu

ARCHITEKTONICKO STAVEBNÍ ČÁST

číslo části

měřítko výkresu

1:50

název dokumentu

VÝKRES ŠATNÍCH SKŘÍNĚK

výkres číslo

11

číslo revize