




PŮDORYS

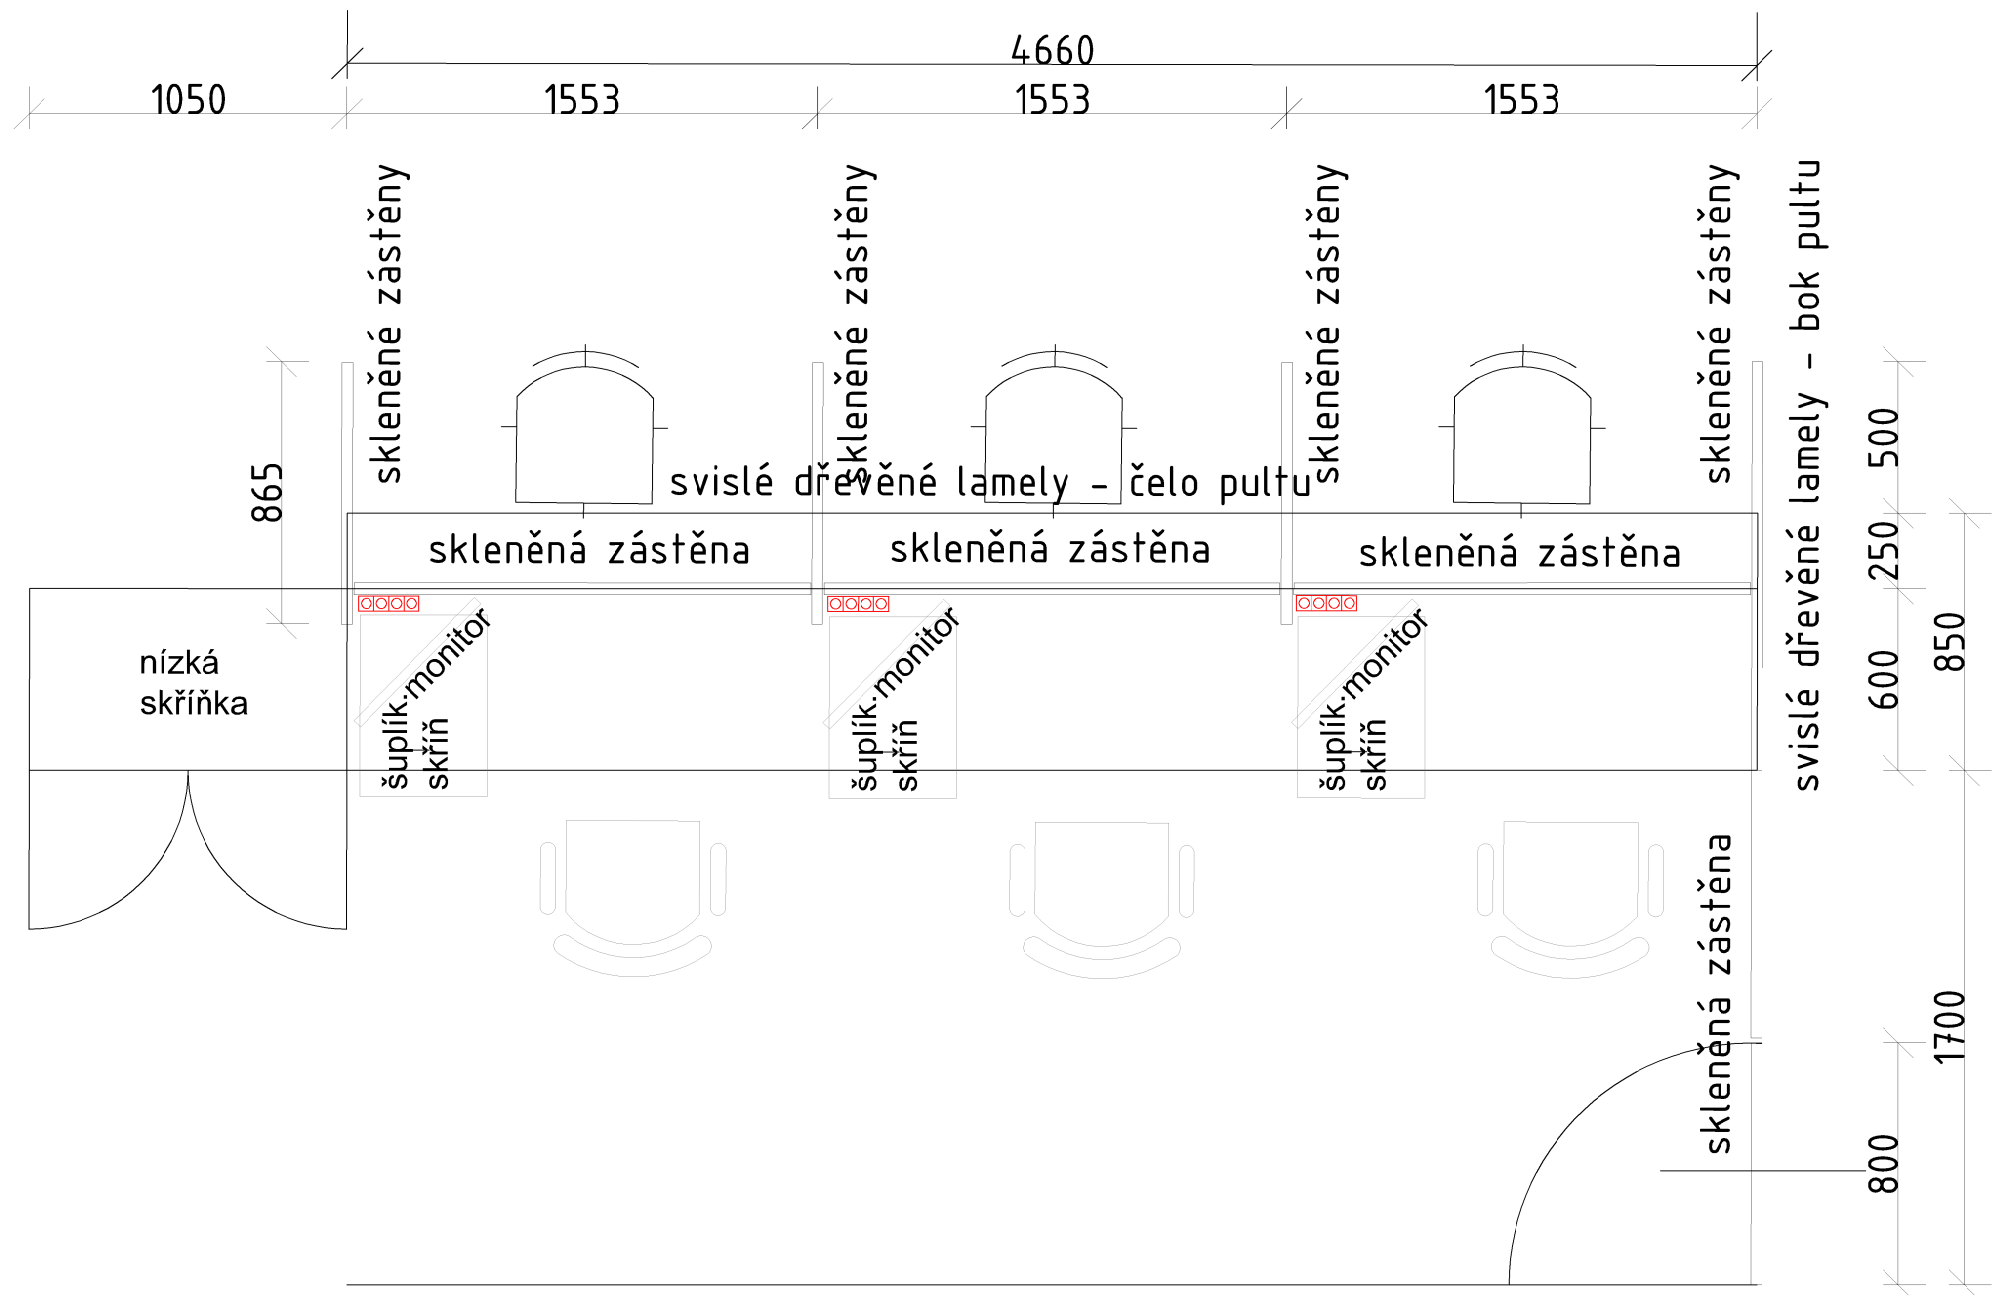

ŘEZ

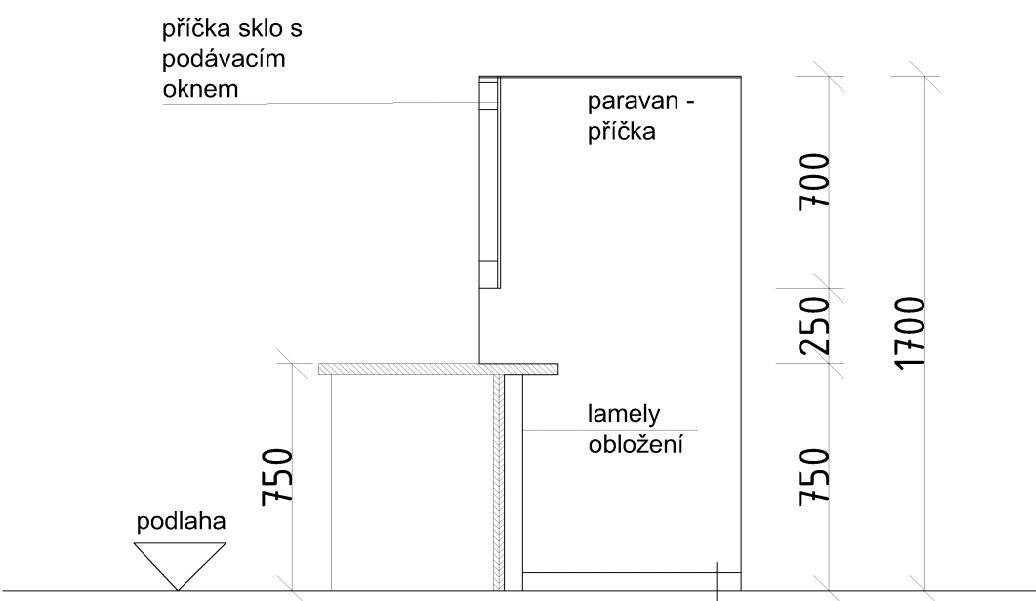

POHLED ČELNÍ

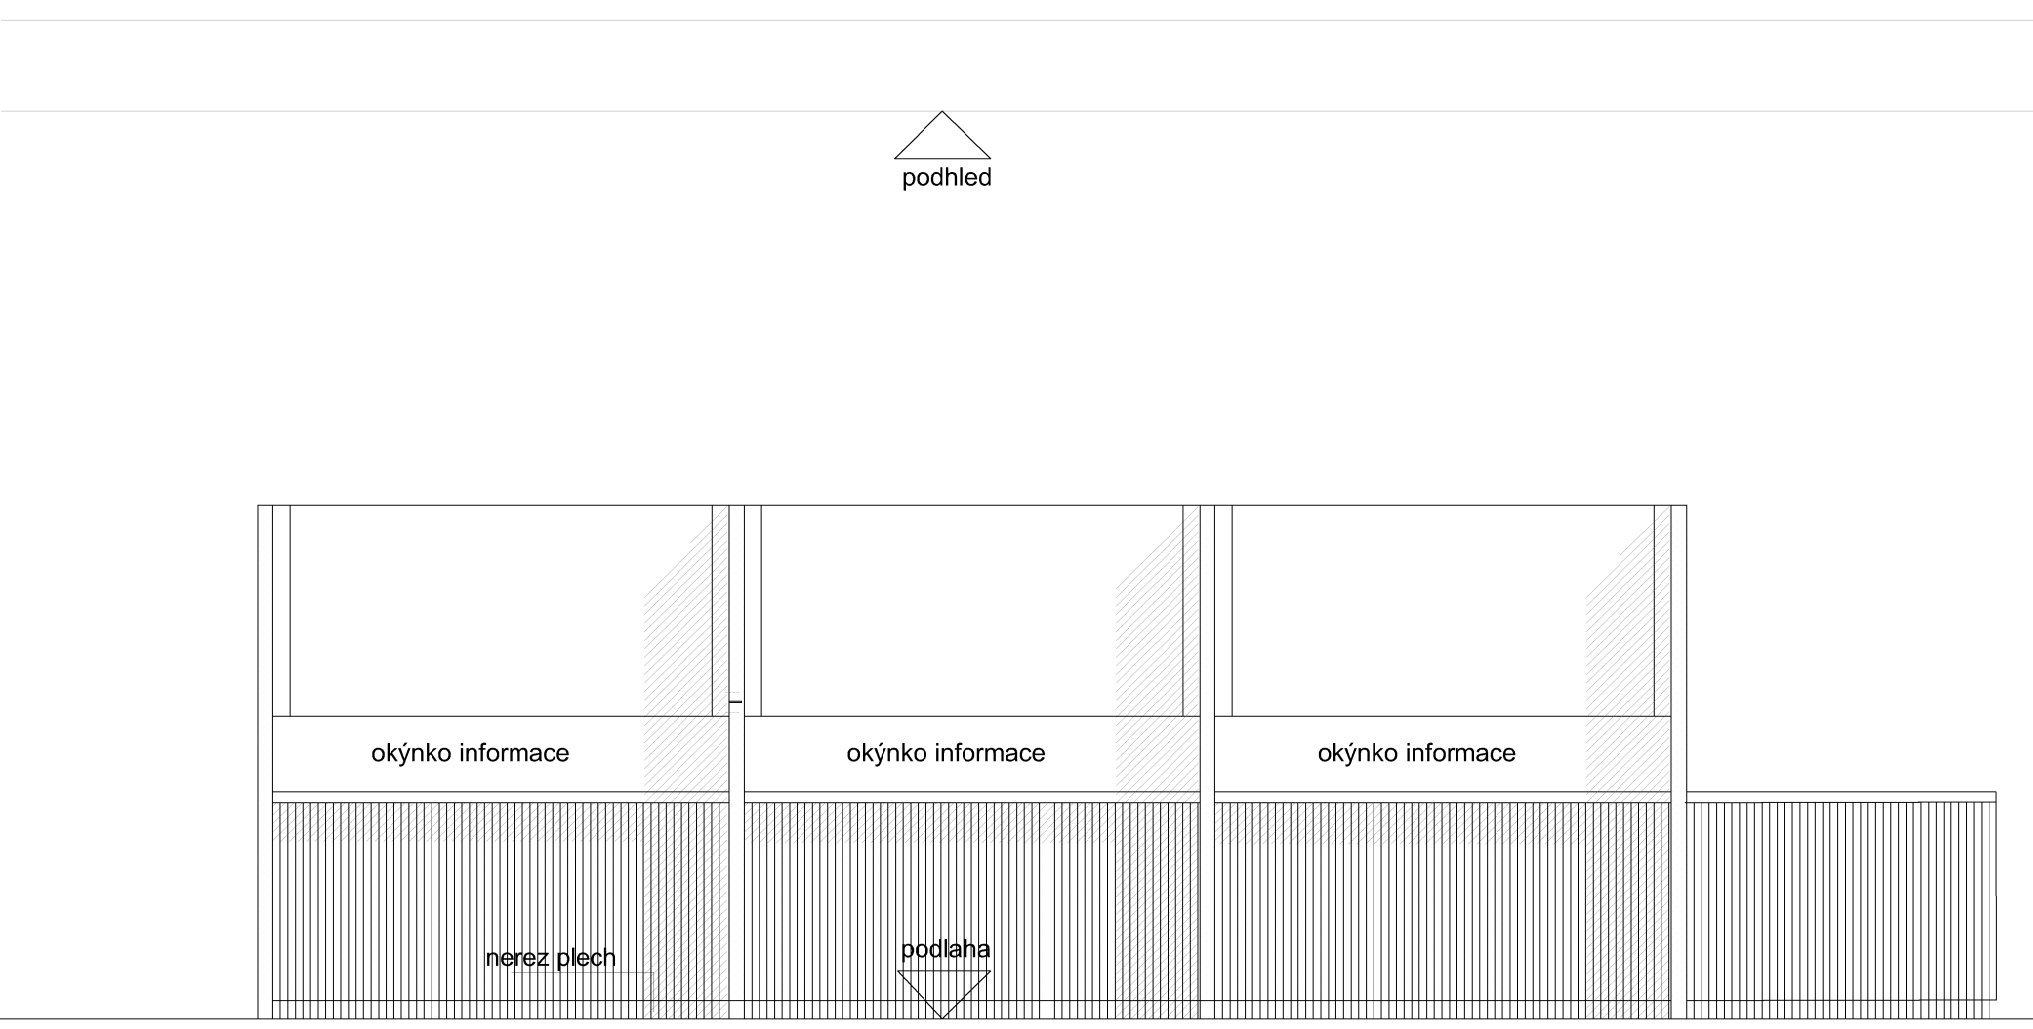

| Revize                             |       |                     |                               | Arch.Design s.r.o.               |                   |
|------------------------------------|-------|---------------------|-------------------------------|----------------------------------|-------------------|
| Číslo                              | Datum | Popis změny         | Jméno                         | Podpis                           |                   |
|                                    |       |                     |                               |                                  | Sochorova 23      |
|                                    |       |                     |                               |                                  | 616 00 Brno       |
|                                    |       |                     |                               |                                  | IČ: 257 64 314    |
|                                    |       |                     |                               |                                  | +420 541 420 911  |
|                                    |       |                     |                               |                                  | www.archdesign.cz |
| Investor                           |       |                     | Generální projektant          |                                  |                   |
| Fakultní nemocnice Brno            |       |                     | Architekti / Vedoucí projektu |                                  |                   |
| Jihlavská 20, 625 00 Brno          |       |                     | Zodpovědný projektant         |                                  |                   |
| IČ: 65269705                       |       |                     | HJP                           |                                  |                   |
|                                    |       |                     | Hlavní inženýr Arch.Design    |                                  |                   |
|                                    |       |                     | Hlavní architekt Arch.Design  |                                  |                   |
|                                    |       |                     | Ing. arch. Klára Musilová     |                                  |                   |
|                                    |       |                     | Ing. arch. Klára Musilová     |                                  |                   |
|                                    |       |                     | Ing. arch. Robert Juřík       |                                  |                   |
| Místo stavby                       |       |                     | Projektant části PD           |                                  |                   |
| Česká republika, Jihomoravský kraj |       |                     | Zodpovědný projektant         |                                  |                   |
| Jihlavská 20, 625 00 Brno          |       |                     | Vypracoval                    |                                  |                   |
| k.ú. Starý Lískovec 612014         |       |                     | Kontroloval                   |                                  |                   |
|                                    |       |                     | Ing. arch. Klára Musilová     |                                  |                   |
|                                    |       |                     | Ing. arch. Klára Musilová     |                                  |                   |
|                                    |       |                     | Arch.Design.cz                |                                  |                   |
| název stavby                       |       | zakázka číslo       | stupeň dokumentace            | Dokumentace pro provádění stavby |                   |
| TTO FN BRNO,                       |       | B-24-019-000        |                               |                                  |                   |
| UL. JIHLAVSKÁ, BRNO                |       | název objektu       | objekt                        | datum                            |                   |
|                                    |       | VSTUPNÍ PROSTOR TTO |                               | 06/2024                          |                   |
| část projektu                      |       | číslo části         | měřítko výkresu               | číslo paré                       |                   |
| ARCHITEKTONICKO STAVEBNÍ ČÁST      |       |                     | 1:25                          |                                  |                   |
| název dokumentu                    |       | výkres číslo        | číslo revize                  |                                  |                   |
| VÝKRES INFORMAČNÍHO PULTU          |       | 13                  |                               |                                  |                   |