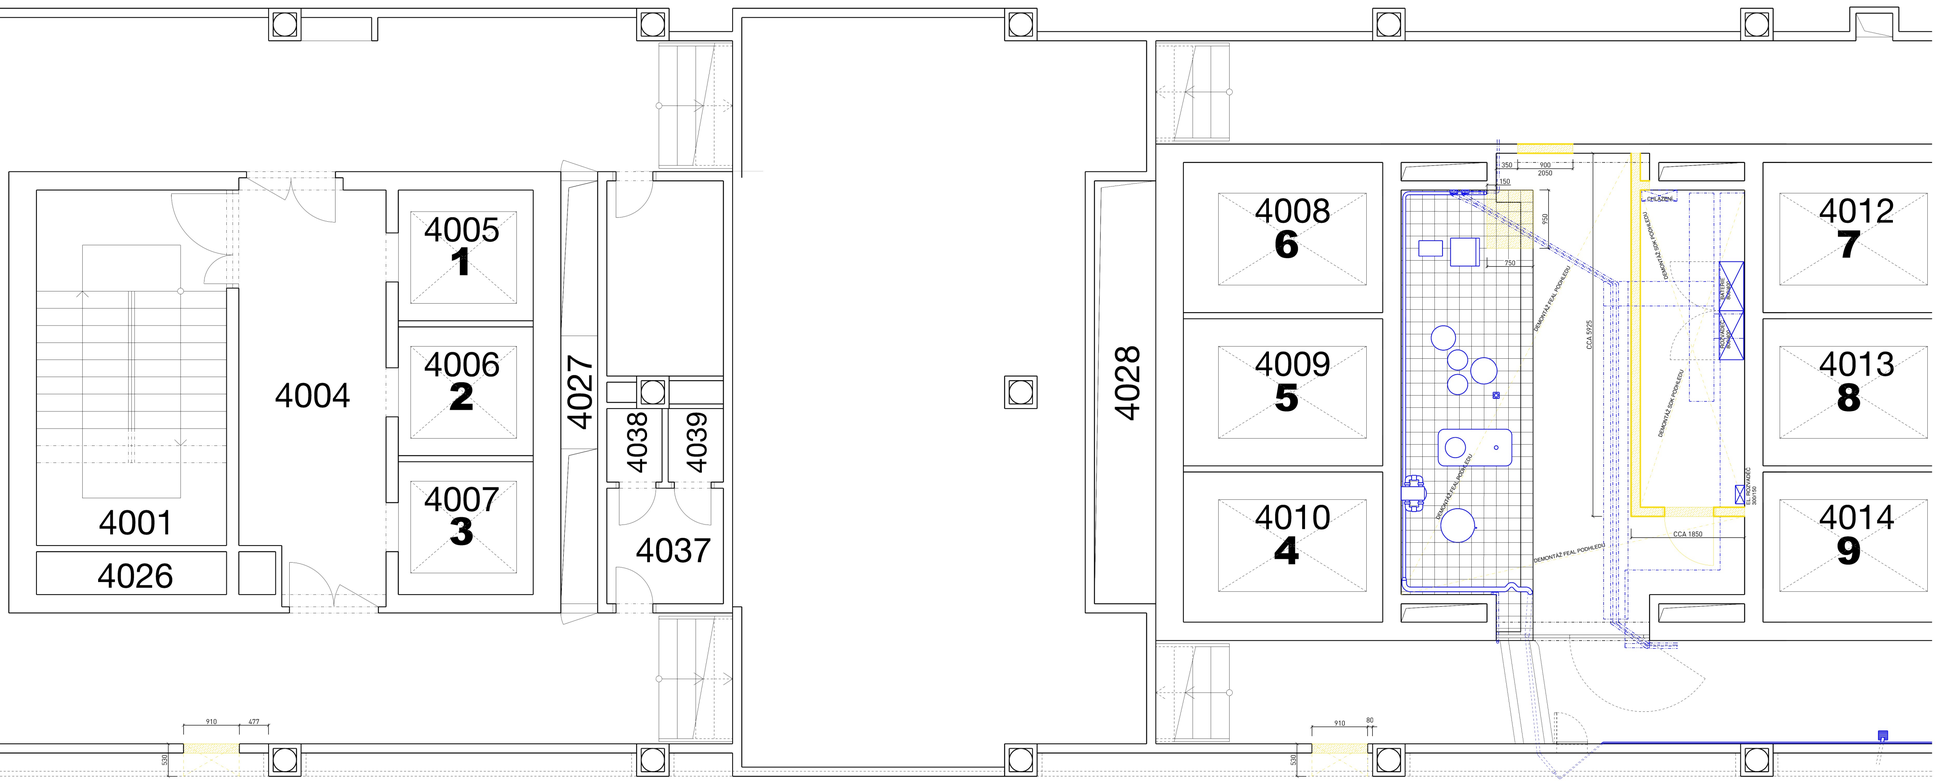

Poznámky:
- Výkres zahrnuje 1. etapu stavby - 1.část bouracích prací a přípravu stavby

- Bude provedena stavební příprava na osazení dvou manipulačních zdviží v koridoru podél vzduchotechnických ramp. Pozice umístění zdviží vyznačena na výkrese. Proběhne vybourání celního parapetního zdiva a uříznutí okované hrany rampy (I profil cca 120/120). Dále bude provedena úprava tvaru krycích plechů rampy v pozici zdviží (zkrácení) a bude provedeno orámování horní hrany rampy okolo zdviže (vevaření L profilů 50/50/5). Velikost nově vytvořeného prostoru pro zdviže bude ověřena maketou z OSB v přesných vnějších rozměrech zdviží.
K pozicím bude přiveden požadovaný silový kabel z určeného rozvaděče (řeší elektroprojekt).

- Bude provedeno vybourání stěn a podhledu vestavěné místnosti s elektrorozvaděči a dále celého kovového podhledu FEAL. Je nutno zabezpečit a prozatímně zachovat pozici elektroramp zavěšených pod stropem a na konzolách u zdi. Rovněž bude zachována trasa vystupních trubek ze stávající úpravny vody (nutno zhodnotit na místě a případně doplnit nové stropní závěsy zejména v pozicích odstraňovaných podhledů. Nutno zabezpečit funkci světelného okruhu během stavby - úpravna vody bude v provozu bez přerušení jejího provozu a bude nutno zabezpečit její obsuhu.

- Bude vybourán nový otvor pro osazení protipožárních dveří stejné kategorie odolnosti, jako jsou stávající dveře do místnosti rozvodny (zvážit vhodnost použití stávající zárubně a křídla).

- Částečně bude na úroveň stávající podlahy ubourána zvýšená záchytná vana pro vytvoření prostoru na osazení stěn nové zmenšené elektrorozvodny.

Revize — 00 | Souřadnicový systém - BVP | 0,000 - XXX m n.m. |

Akce — Rekonstrukce úpravny vody | Místo stavby — FNB, objekt: L, 4.NP |

Parcela — 2876, 3140 | Katastrální území — Starý Liskovec (612014) |

Investor — FNB, Jihlavská 20, 625 00 Brno |

Vypracoval — Ing. arch. Jiří Marek |

Stupeň — Dokumentace pro provedení stavby | **Část - Architektonicko stavební řešení** | **1. etapa stavby** |

Výkres — Půdorys 4.NP - řešená část | **Číslo výkresu — 02** | **Měřítko — 1:50** | Datum — září 2024 |