



REVIZE:	DATUM:	PŘEDMĚT REVIZE:	REVIZI PROVEDL:
NAPÁJECÍ SOUSTAVA NN: 3 NPE, AC 400/230V/ TN-C-S OCHRANA PŘED ÚRAZEM EL. PROUDEM: AUTOMATICKÝM ODPOJENÍM OD ZDROJE			
VEDOUcí PROJEKTU:	ZODP.PROJEKTANT:	VYPRACOVAL:	KONTROLA:
Oldřich Střítecký	Ing.Oldřich Střítecký	-	-
OBJEDNATEL:	FN Bohunice Jihlavská 20, 625 00 Brno		
		Tel: +420728763624 www.pkstritecky.cz IČ: 06611109 info@pkstritecky.cz	
NÁZEV ZAKÁZKY REKONSTRUKCE ÚPRAVNÝ VODY FNB, OBJEKT L, 4.NP, JIHLAVSKÁ 20, 625 00 BRNO		ZAKÁZKA ČÍSLO:	S-0271
		DATUM:	10/2024
STUPEŇ PROJEKTOVÉ DOKUMENTACE DOKUMENTACE PRO PROVÁDĚNÍ STAVBY		MĚŘÍTKO:	
OBJEKT SO 01 - ÚPRAVNA VODY		PARÉ:	
ČÁST - PROFESE D.1.2.5. - TPS - SILNOPROUD			
DOKUMENT - VÝKRES ROZVADĚČ R-dialýza		ČÍSLO VÝKRESU: D.1.2.5 b.03	REVIZE:

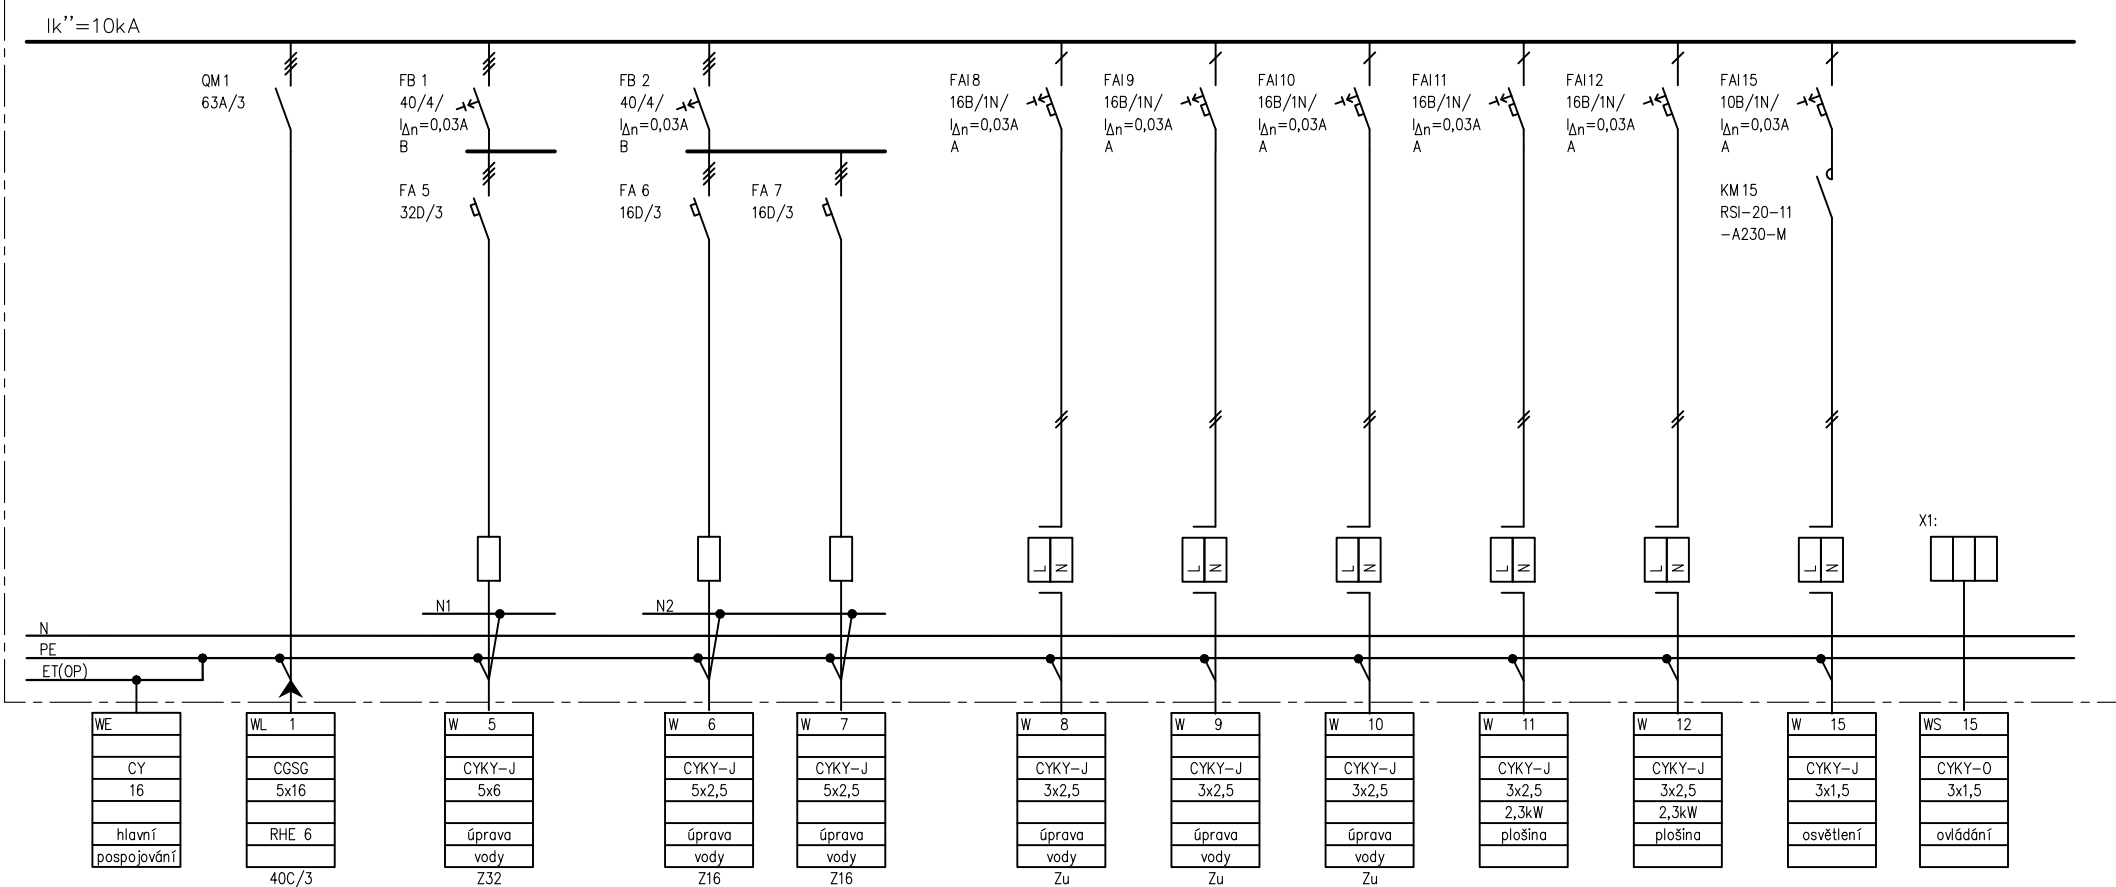

Řádkové schéma: Spínání osvětlení pomocí stykače

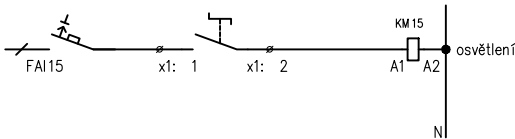

Nap. soustava: 3NPE, AC400/230V/TN-C-S
modulová rozvodnice – RZG-N-3S42
počet modulů 29
barva bílá
přívod vrchem
vývody vrchem
Pi (kW) 24,5
Ps (kW) 19,4
IP 40/20
Poznámka: 30% modulová rezerva

REKONSTRUKCE ÚPRAVNÝ VODY, FNB			ROZVADĚČ R-DIALÝZA		Č.PARÉ:	
			ZAŘÍZENÍ SILNOPROUDÉ ELEKTROTECHNIKY			
ZODPOVĚDNÝ PROJEKTANT: OLDŘICH STŘÍTECKÝ			LIST 1/1	DATUM: 10/2024	ČÍSLO VÝKRESU: D.1.2.5.b.03	