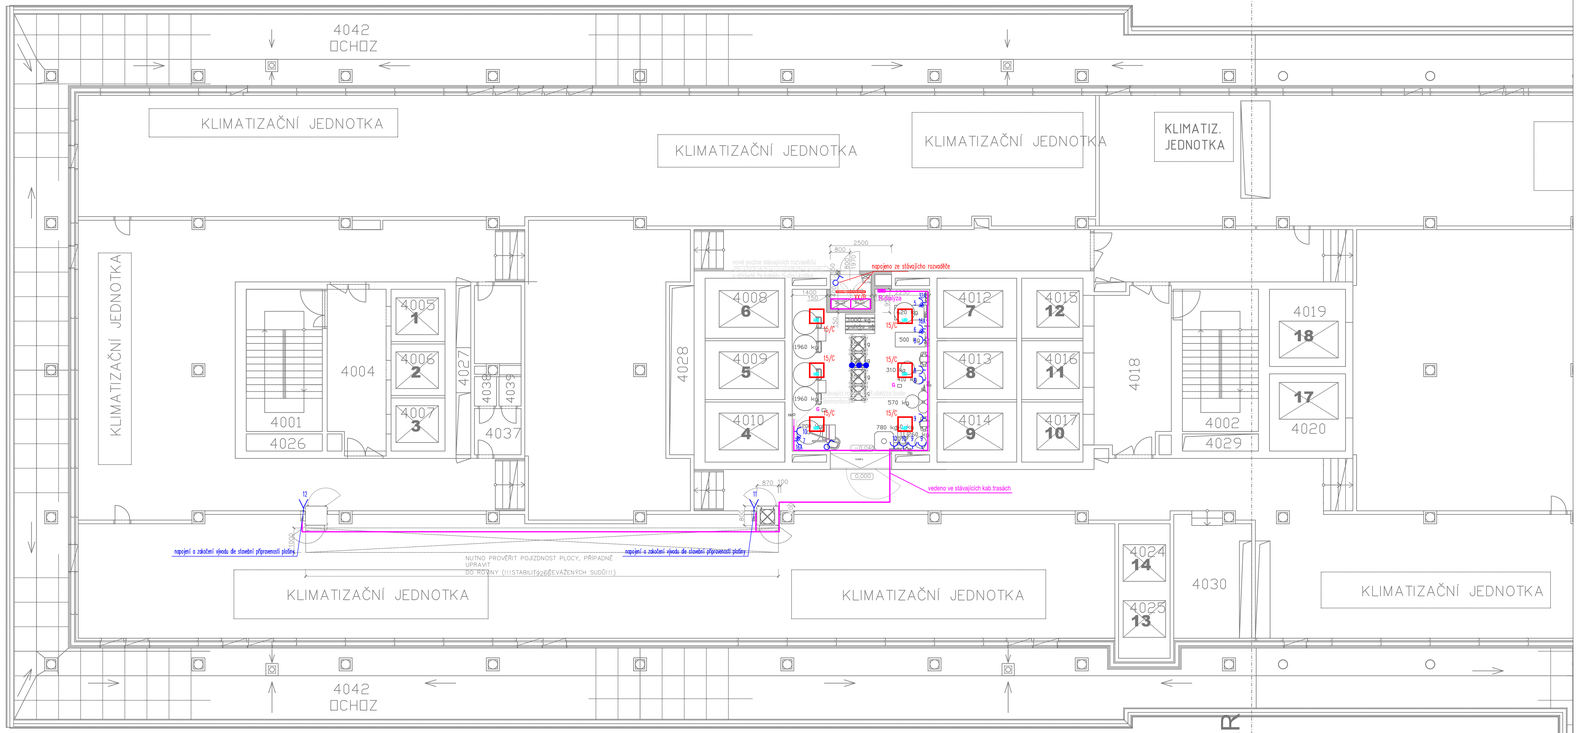

LEGENDA ZNAČEK:

hlavní trasy

vypínač 1:1	pod omítku	IP20
zásuvka AC230V/16A jednoduchá	pod omítku	IP20
zásuvka AC230V/16A dvojí s ochranným dutinou	pod omítku	IP20
zásuvka AC400V, 3P+N+PE		
ochranné pospojování		
výpust světlený stropní		
výpust světlený nástěnný		
svítidlo nouz. s vest. zdrojem		
el. výpust 3F		
el. výpust 1F		
rozvaděč		
stopací vedení		

POZNÁMKY:

REVIZE:	DATUM:	PŘEDMĚT REVIZE:	REVIZI PROVEDL:

NAPÁJECÍ SOUSTAVA NN: 3 NPE, AC 400/230V/ TN-C-S
OCHRANA PŘED ÚRAZEM EL. PROUDEM: AUTOMATICKÝM ODPOJENÍM OD ZDROJE

VEDOUCÍ PROJEKTU:	ZODP.PROJEKTANT:	VYPRACOVAL:	KONTROLA:
Oldřich Střítecký	Ing.Oldřich Střítecký	–	–

OBJEDNATEL: FN Bohunice, Jihlavská 20, 625 00 Brno

PK Střítecký
PROJEKTOVÁNÍ ELEKTROINSTALACÍ ELEKTROTECHNIKY
Tel: +420728763624 IČ: 06611109
www.pkstritecky.cz info@pkstritecky.cz

NÁZEV ZAKÁZKY
REKONSTRUKCE ÚPRAVNY VODY
FNB, OBJEKT L, 4.NP, JIHLAVSKÁ 20, 625 00 BRNO

ZAKÁZKA ČÍSLO: S–0271
DATUM: 10/2024
MĚŘÍTKO: 1:50
PARÉ:

STUPEŇ PROJEKTOVÉ DOKUMENTACE
DOKUMENTACE PRO PROVÁDĚNÍ STAVBY
OBJEKT
SO 01 – ÚPRAVNA VODY
ČÁST – PROFESE
D.1.2.5. – TPS – SILNOPROUD
DOKUMENT – VÝKRES
PŮDORYS 4.NP

ČÍSLO VÝKRESU: D.1.2.5 b.02
REVIZE: