



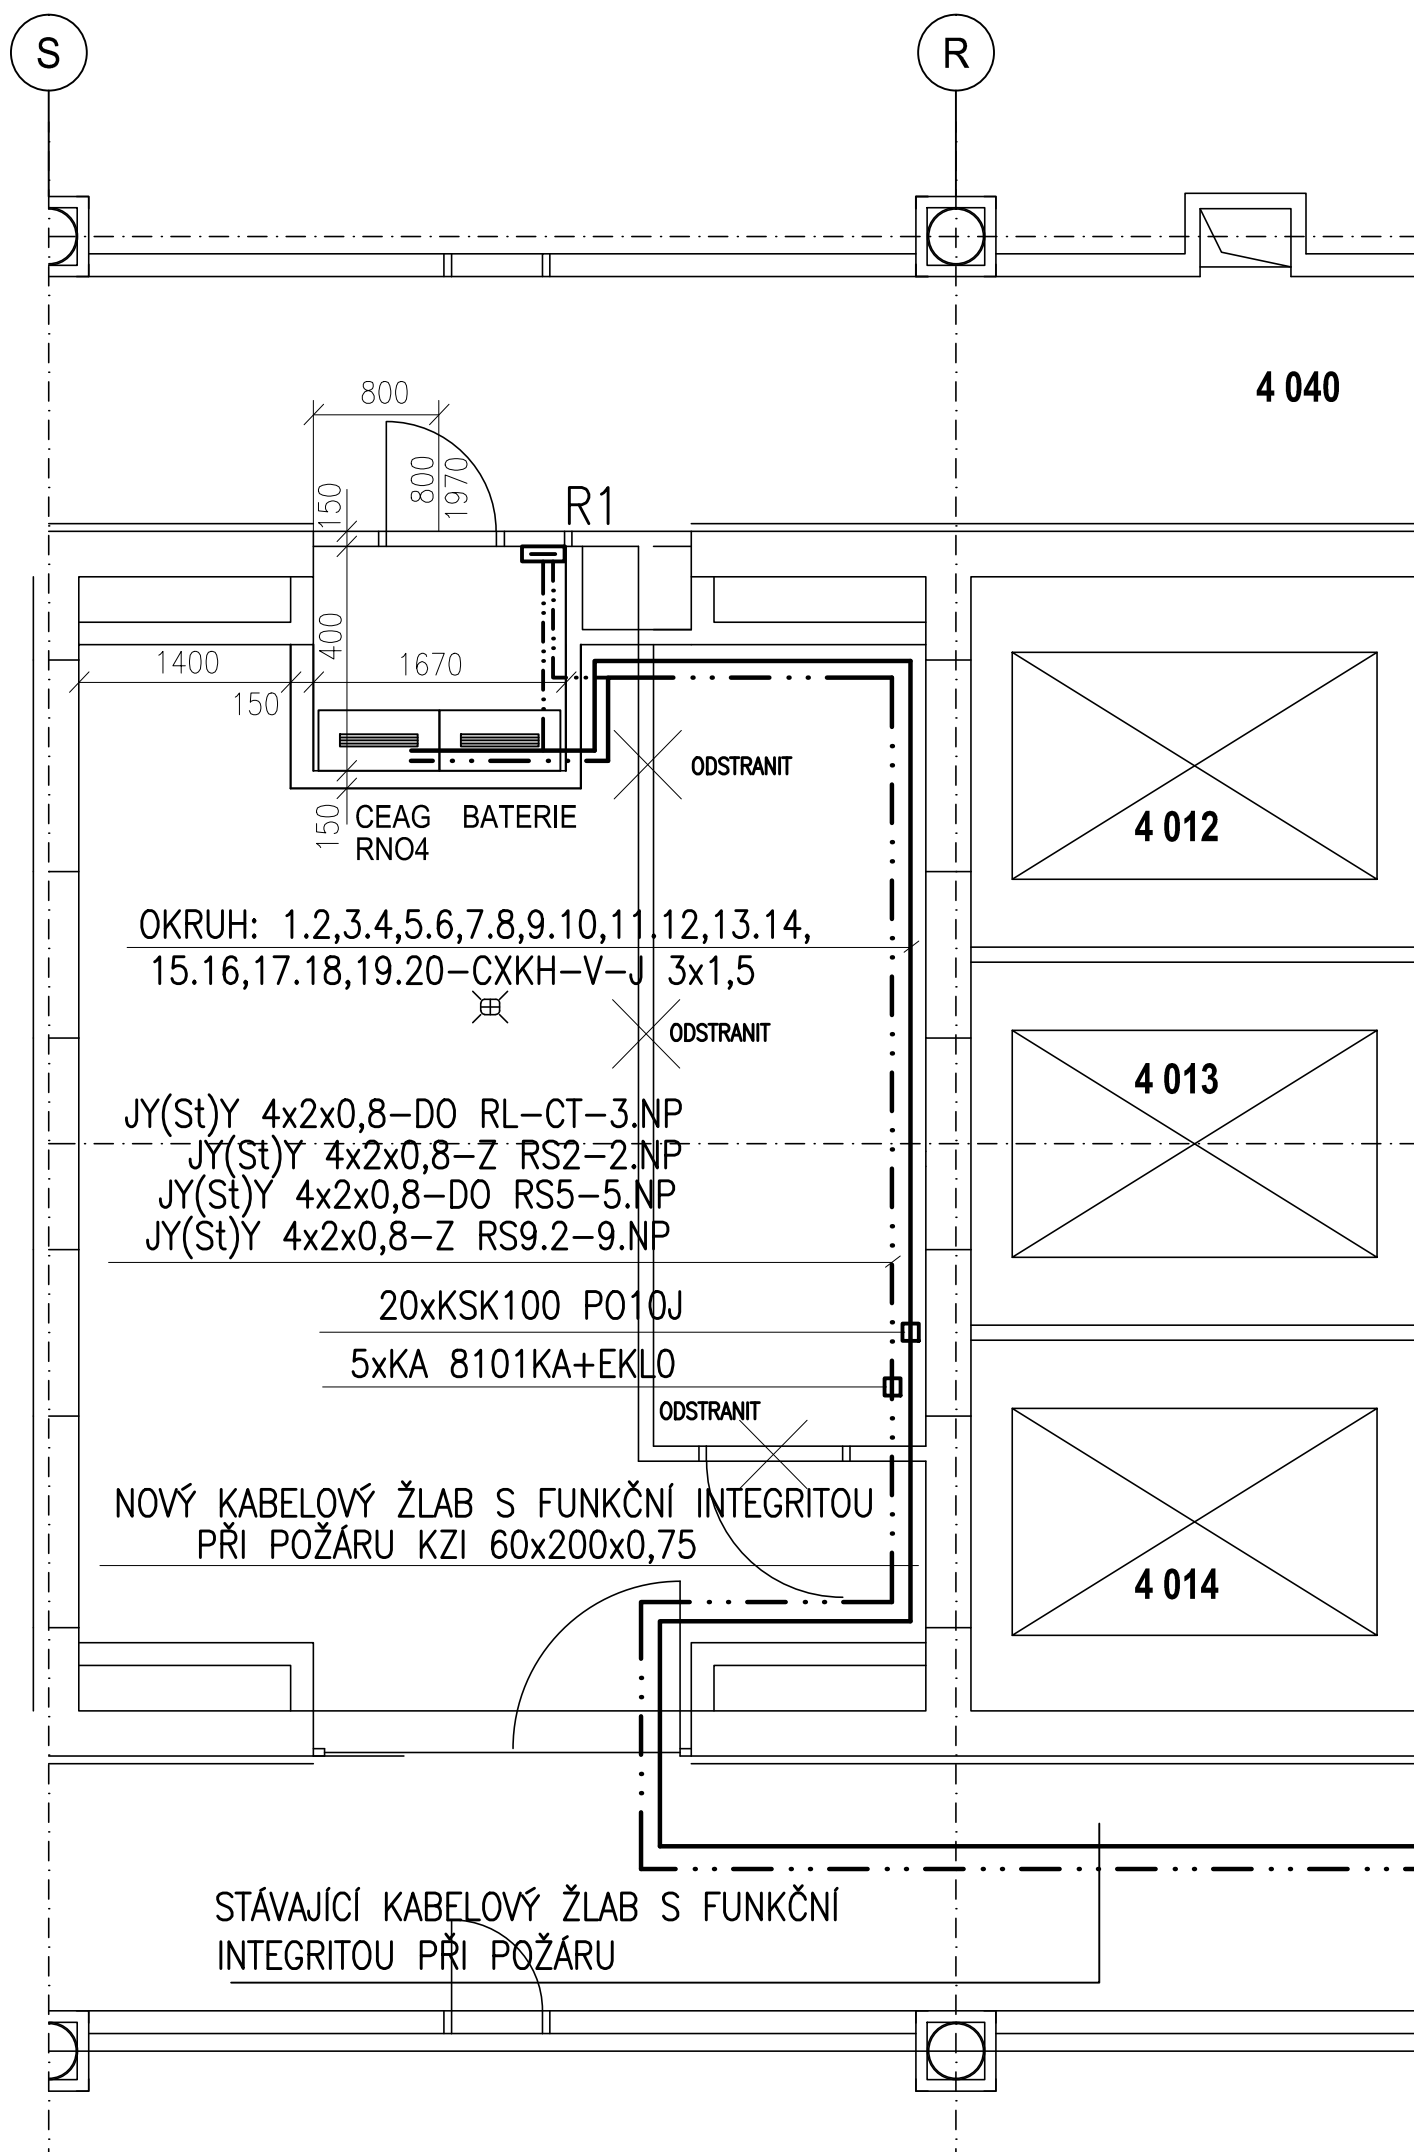

POZNÁMKA:

- PO VYPNUTÍ NAPÁJENÍ CENTRÁLY CEAG BUDOU ŘÁDNĚ POPSÁNY VÝVODNÍ KABELY, KTERÉ VEDOU K NOUZOVÝM SVÍTLŮM DO 2. AŽ 9.NP A OKRUHOVÉ KABELY K MONITORŮM V PATROVÝCH ROZVADĚČÍCH
- PAK BUDOU KABELY ODPOJENY Z CEAGU A PO ODPOJENÍ Z NAPÁJENÍ SE CEAG VČETNĚ BATERIOVÉHO MODULU PŘEMÍSTÍ NA NOVÉ STANOVISŤE
- DEMONTUJÍ SE VŠECHNY KABELOVÉ ŽLABY, ODPOJENÉ KABELY SE PROVIZORNĚ UCHYTÍ KE STROPU A NAINSTALUJÍ SE NOVÉ ŽLABY S FUNKČNÍ INTEGRITOU PŘI POŽÁRU
- NA SPODNÍ STRANU ŽLABŮ SE UPEVNÍ INSTALAČNÍ KRABICE, KSK10 P010J A V TĚCHTO KRABICÍCH SE ZKRÁCENÉ KABELY NAPOJÍ NOVÝMI KABELY, KTERÉ SE ZAPOJÍ DO CENTRÁLY NA PŮVODNÍ MÍSTA

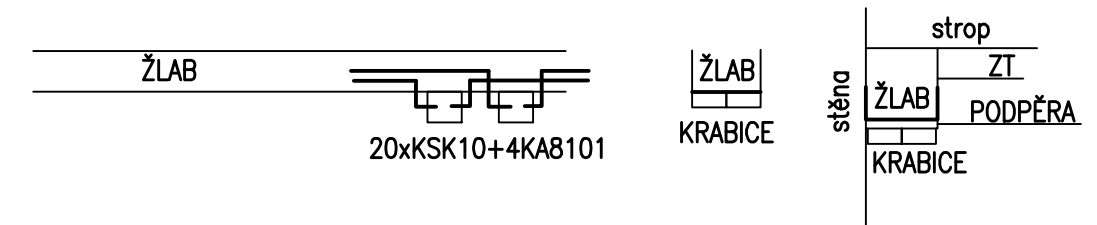

ROZVODNÁ SOUSTAVA : 1 NPE AC 230V/ TN-S
1 NPE DC 230V/TN-S

OCHRANNÁ OPATŘENÍ DLE ČSN 33-2000-4-41ed3 :

OCHRANA ZÁKLADNÍ : IZOLACÍ, KRYTY

OCHRANA PŘI PORUŠE :
NORMÁLNÍ - AUTOMATICKÝM ODPOJENÍM OD ZDROJE

VNĚJŠÍ VLIVY: NEZVYŠUJÍCÍ NEBEZPEČÍ ÚRAZU EL.PROUDEM

Profese: ELEKTRO	Zpracovatel dílu: ING.JAROMÍR GLOVINA, Prušánecká 4, 628 00 Brno Tel.: +420 604 328 790 E-mail: glovinaj@gmail.com	Autorizace / revize:	
Odpovědný projektant:	Vypracoval:	Kontroloval:	
	ING. JAROMÍR GLOVINA		
Akce: FAKULTNÍ NEMOCNICE BRNO PŘEMÍSTĚNÍ CENTRÁLNÍ BATERIE CEAG		Zakázkové číslo:	Paré:
Objekt: BUDOVA L - 4.NP		Datum: 11. 2024	
Obsah: PŘEPOJENÍ ROZVODŮ NOO - 4.NP		Formát: 2A4	
		Stupeň: PROVÁDĚCÍ DOKUMENTACE	
		Měřítko: 1:50	Číslo výkresu: D1.06-102