


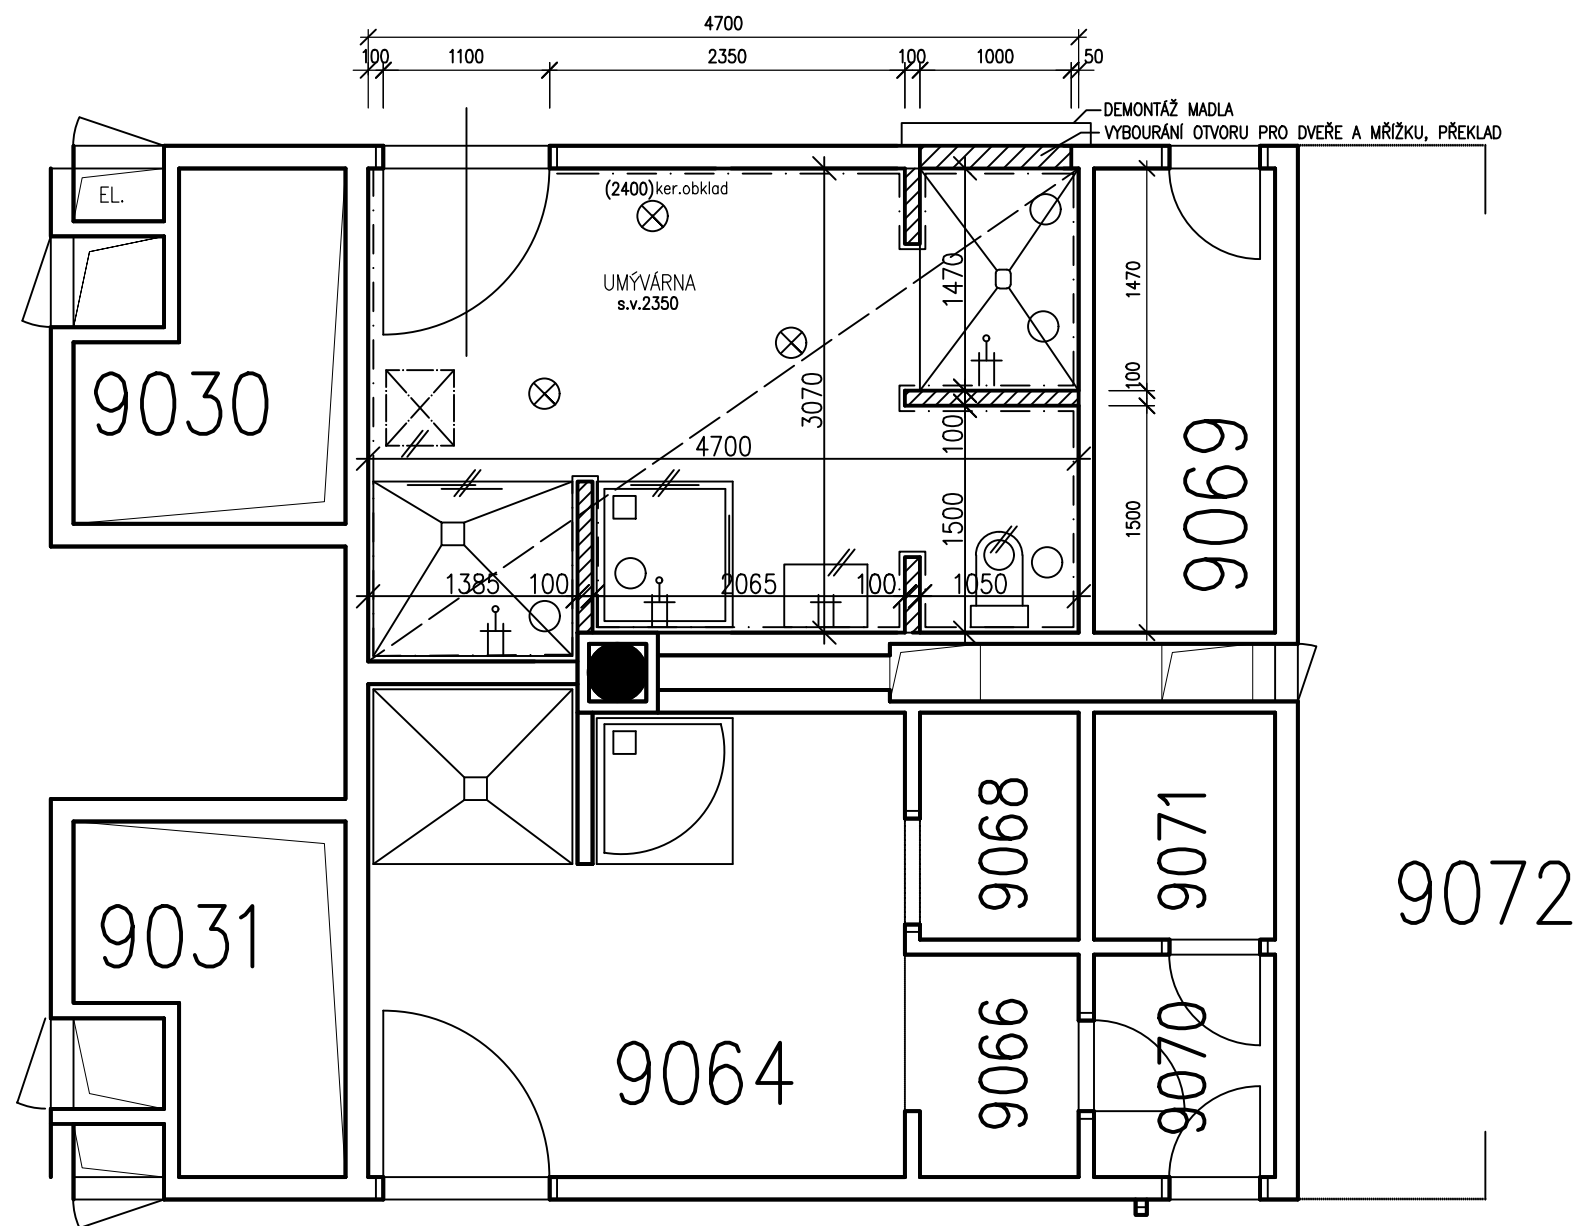

	DEMONTÁŽ STÁVAJÍCÍCH OBKLADŮ STĚN
	DEMONTÁŽ STÁVAJÍCÍHO LAMELOVÉHO PODHLEDU, VČETNĚ IZOLACE, BOURÁNÍ PODLAHY VČ. HYDROIZOLACE
	BOURANÉ KONSTRUKCE
	STÁVAJÍCÍ TALÍŘOVÉ VENTILY (DEMONTÁŽ)
	STÁVAJÍCÍ SVÍTIDLA (DEMONTÁŽ)
	STÁVAJÍCÍ REVIZNÍ OTVOR V PODHLEDU (PŘÍSTUP KE KLAPCE VZT)
	BOURANÉ KONSTRUKCE

DEMONTÁŽ PEVNÝCH ZAŘIZOVACÍCH PŘEDMĚTŮ (UMYVADLO, WC, SPRCH. KOUT)
DEMONTÁŽ KONCOVÝCH PRVKŮ ELEKTRO
DEMONTÁŽ STÁVAJÍCÍCH OBKLADŮ STĚN
VYBOURÁNÍ STÁVAJÍCÍ DLAŽBY A PODKLADNÍ MAZANINY, HYDROIZOLACE
VYBOURÁNÍ A DOPLNĚNÍ PŘEKladU PRO NOVÝ OTVOR 100 X 2100
ŘEZ OTVORU A JEHO VYBOURÁNÍ PRO OSAZENÍ ZÁRUBNĚ Š. 1000
DEMONTÁŽ KONCOVÝCH PRVKŮ VZT
VYBOURÁNÍ VNITŘNÍCH PŘÍČEK
DEMONTÁŽ STÁVAJÍCÍHO PLECHOVÉHO LAMELOVÉHO PODHLEDU
DEMONTÁŽ SYSTÉMU SESTRA/PACIENT (ODBORNOU FIRMOU - SPRÁVCE SÍTĚ FIRMA CODACO)
OKLEPÁNÍ NESOUDRŽNÝCH ČÁSTÍ OMÍTEK
PROVEDENÍ POTŘEBNÝCH DRÁŽEK A PROSTUPŮ PRO NOVÉ ROZVODY ZTI (JÁDROVÉ VRTÁNÍ SKRZE STROPNÍ KCI
REVIZNÍ OTVOR K OVLÁDÁNÍ Klapky VZT BUDE ZPŘÍSTUPNĚN SKRZE NOVÝ KAZETOVÝ PODHLED
STÁVAJÍCÍ OVLÁDACÍ Tlačítko Klapky NUTNO VIDITELNĚ OSADIT NA NOVÝ KAZETOVÝ PODHLED

	Název stavby: STAVEBNÍ ÚPRAVY UMÝVARNY NA UK v areálu NBP, BUDOVA L, šnp, Fakultní nemocnice		Objednatel: Fakultní nemocnice Brno Jihlavská 20, 625 00 Brno IČ: 65269705	
	Místo stavby: BUDOVA L, FN BRNO, NEMOCNICE BOHUNICE, Jihlavská 20			
Zhotovitel: Ing. Jana Třeštková IČO: 74262971 Bzenecká 4157/10 628 00 Brno tel. 731484231	Zakázka: 0017_2024	Stavební objekt: SO_KD01	Formát: A3	Měřítko: 1:50
Zodpovědný projektant: Ing. Jana Třeštková	Část dokumentace: D.1.1 Architektonicko-stavební řešení		Paré: 	
Vypracoval: Jan Auda	Stupeň dokumentace: STUDIE STAVEBNÍCH ÚPRAV		Datum: 06/2024	Číslo výkresu: D.1.0