
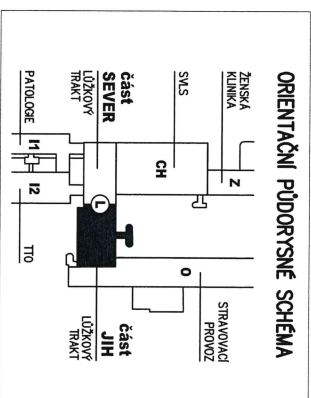


L - 1.NP / jih

měřítko 1 : 250
aktualizace: 08 / 2018

PRŮJEZD POD BUDOVOU LÉKÁRNA RAMPA DO 2.NP

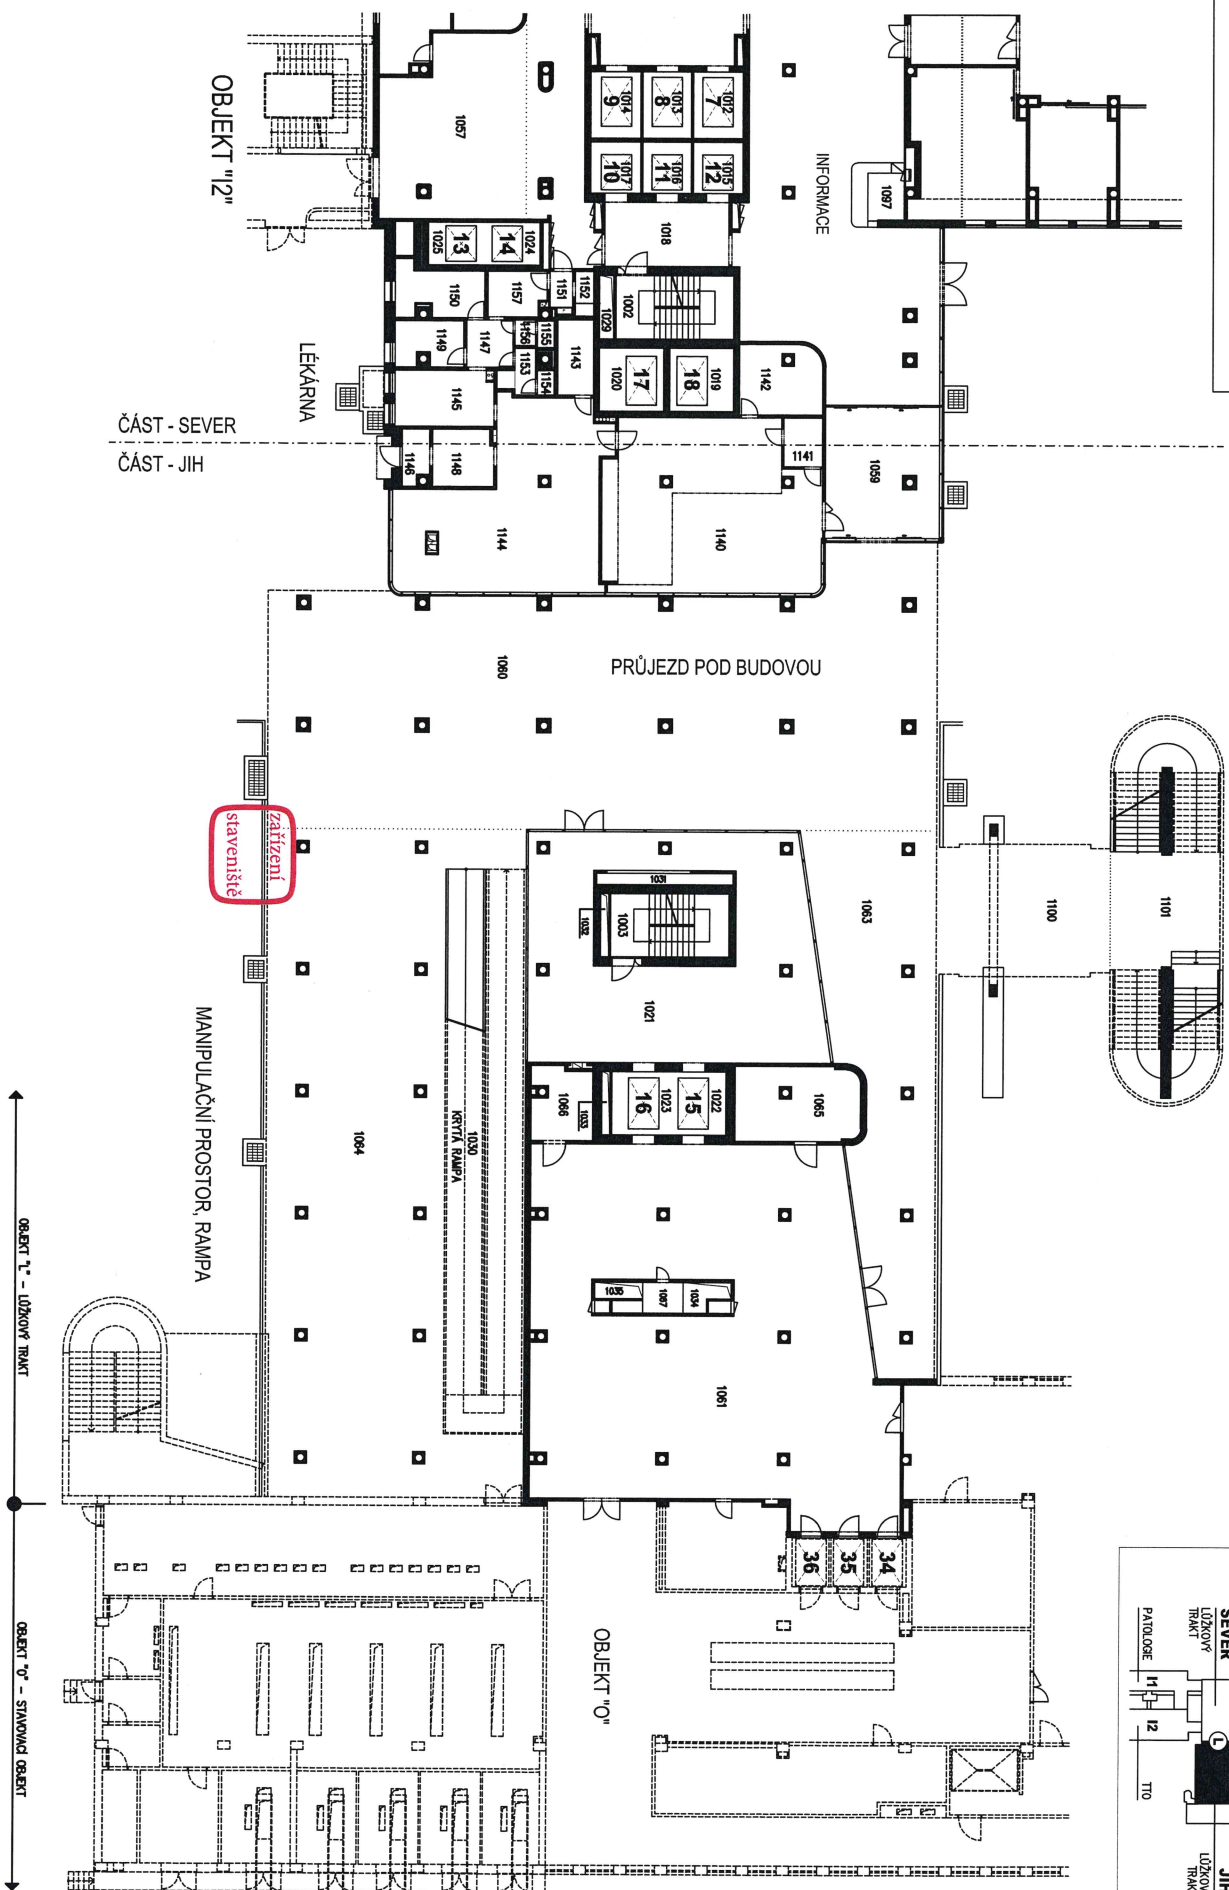

L - 9.NP / jih

měřítko 1 : 200
aktualizováno - 05 / 2016

UK / UROLOGICKÁ KLINIKA

UK / UROLOGICKÁ KLINIKA - ODDĚLENÍ A

